




PIANTA MURI ANDATORI
(SCALA 1:50)

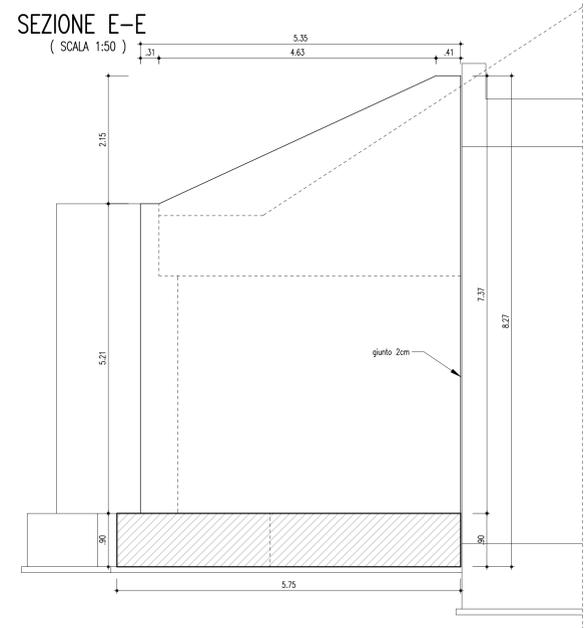

SEZIONE E-E
(SCALA 1:50)

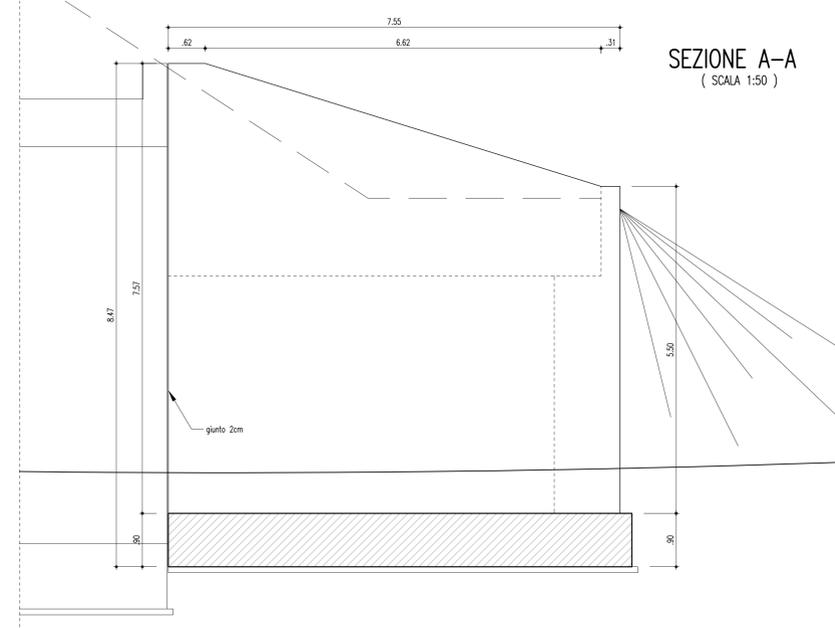


SEZIONE A-A
(SCALA 1:50)

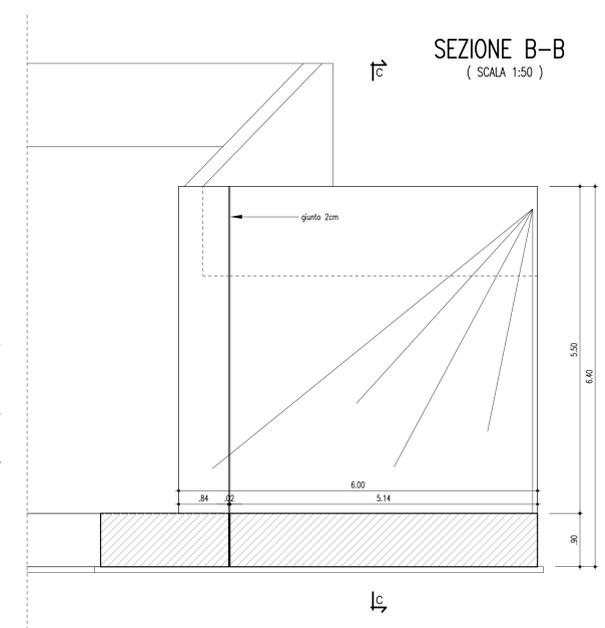


SEZIONE B-B
(SCALA 1:50)




SEZIONE D-D
(SCALA 1:50)

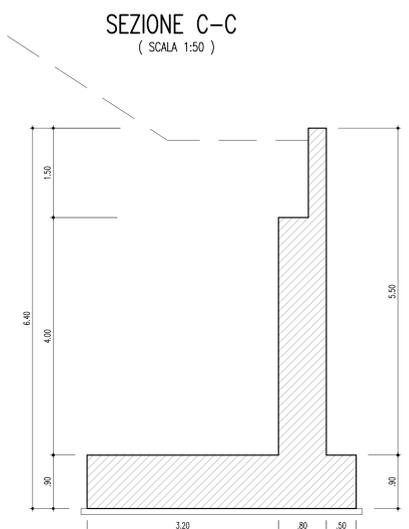

SEZIONE C-C
(SCALA 1:50)

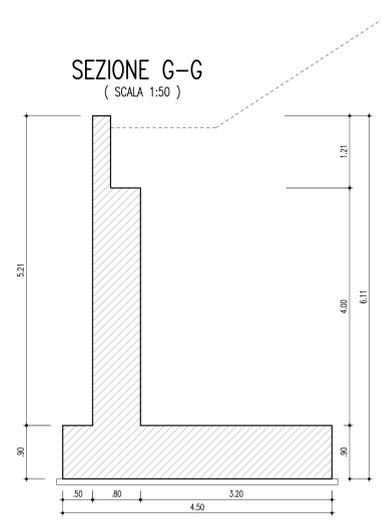

SEZIONE G-G
(SCALA 1:50)

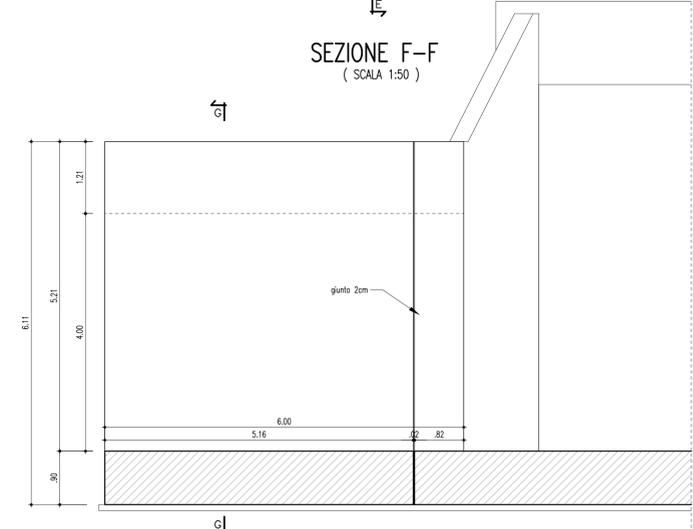

SEZIONE F-F
(SCALA 1:50)

ANAS S.p.A.
DIREZIONE CENTRALE PROGRAMMAZIONE PROGETTAZIONE

PA 12/09
CORRIDOIO PLURIMODALE TIRRENICO - NORD EUROPA
ITINERARIO AGRIGENTO - CALTANISSETTA - A19
S.S. N° 640 "DI PORTO EMPEDOCLE"
AMMODERNAMENTO E ADEGUAMENTO ALLA CAT. B DEL D.M. 5.11.2001
Dal km 44+000 allo svincolo con l'A19

PROGETTO ESECUTIVO

Contraente Generale: **Empedocle 2** s.p.a.

OPERE D'ARTE MINORI - SOTTOVIA
SOTTOPASSO TRONCO 41

Pianta, prospetti e sezioni muri

Codice Unico Progetto (CUP) : F91B09000070001

Codice Elaborato: PA12_09 - E 1 0 1 | I N 2 4 1 | S T 1 2 | A P B 0 0 5 B Scale: 1:50

F							
E							
D							
C							
B	Luglio 2011	Revisione a seguito di incontri con il Committente	V.F. STOPPA	R. CAPOCCHI	M. LITI	P. PAGLINI	
A	Aprile 2011	EMISSIONE	F. PELLEGRINO	ALTURSO	M. LITI	P. PAGLINI	
REV.	DATA	DESCRIZIONE	REDATTO	VERIFICATO	APPROVATO	AUTORIZZATO	
Responsabile del procedimento: Ing. MAURIZIO ARAMINI							

Il Progettista: **Ing. GIAN LUCA MENTENI** (Ordine degli Ingegneri di Firenze N° 4353)

Il Consulente Tecnico in Progetto: **Ing. PIERLUIGI CAPOCCHI** (Ordine degli Ingegneri di Agrigento N° 14853)

Il Coordinatore per la sicurezza in fase di progetto: **Ing. ALESSANDRO SARTEDDÀ** (Ordine degli Ingegneri di Agrigento N° 14853)

Il Direttore dei lavori: **Ing. PEPPINO M. S. S. S.** (Ordine degli Ingegneri di Agrigento N° 14447)