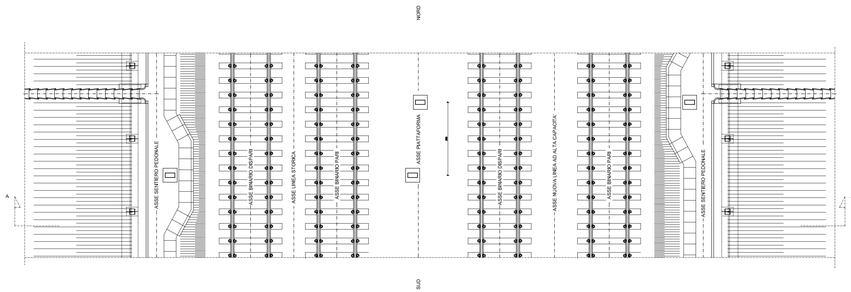

LINEA STORICA

LINEA A.C.

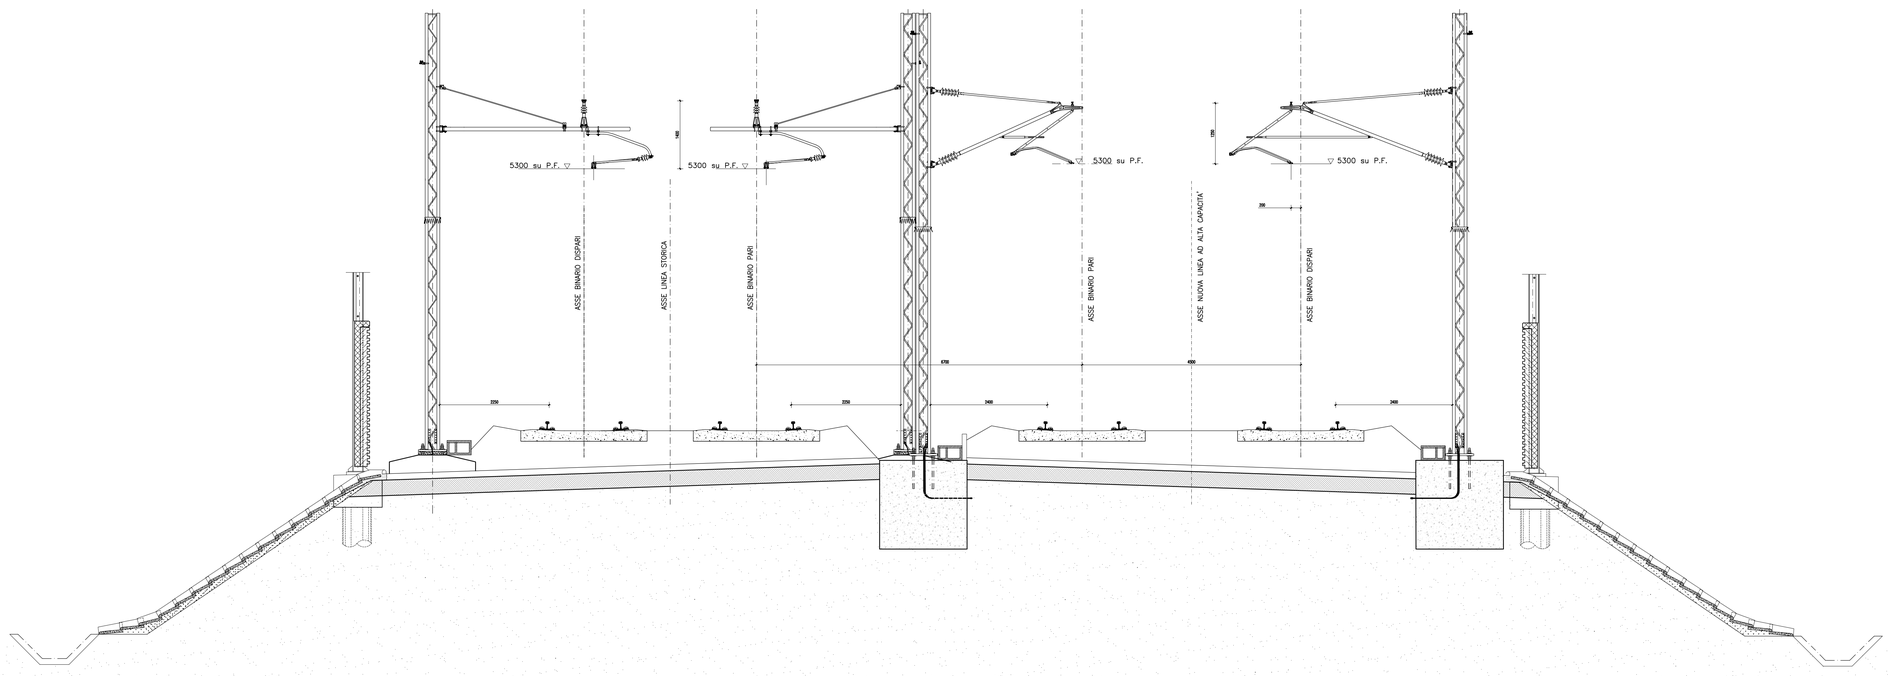

POTENZIAMENTO ASSE FERROVIARIO MONACO - VERONA

LINEA DI ACCESSO SUD

FORTEZZA – VERONA

LOTTO 3 - CIRCONVALLAZIONE DI TRENTO E ROVERETO

Progetto PRELIMINARE

TITOLO TAVOLA :

Sezioni TE
tipologiche all'aperto

Scala: 1/100

File: ACTP-16.17.00-08V0R0.dwg

Revisione: R0
Data Ult. Agg.: 26/03/2008

CODICE TAVOLA : 16-17.00-08V0R0

REDATTO DA: ATOS Progetti s.r.l.
DATA REDAZIONE: febbraio 2008

Nr.	Revisioni precedenti	data	nome	Revisioni precedenti	data	nome

IL RESPONSABILE DEL PROCEDIMENTO e PROGETTISTA DELLE OPERE CIVILI
Dott. Ing. Raffaele De Col

IL PROGETTISTA DELLE OPERE FERROVIARIE:
Dott. Ing. Antonio Ciaravolo

PROVINCIA AUTONOMA DI TRENTO
PROGETTO SPECIALE COORDINAMENTO ATTIVITA' PER LA FERROVIA DEL BRENNERO E PER LO SVILUPPO DELL'INTERMODALITA'

RFI
DIREZIONE MANUTENZIONE
DIREZIONE COMPARTIMENTALE INFRASTRUTTURA VERONA