

 <b>COMUNE DI NOTO</b>	
PROGETTO ESECUTIVO DEL LAVORO DI RISTRUTTURAZIONE E POTENZIAMENTO DEL PORTO DI CALABERNARDO	
Foglio: 212 Scala: 1:50 Elaborati grafici:	Data: 08/05/2020 Foglio: 212 Data: 14/02/2021
<b>SEZIONI TIPO COSTRUTTIVE</b>	
Via: 12 Espediente Urbanistico di Provenienza 91012 Noto (Siracusa)	


### SEZIONE TIPO MOLO H=2.50 m

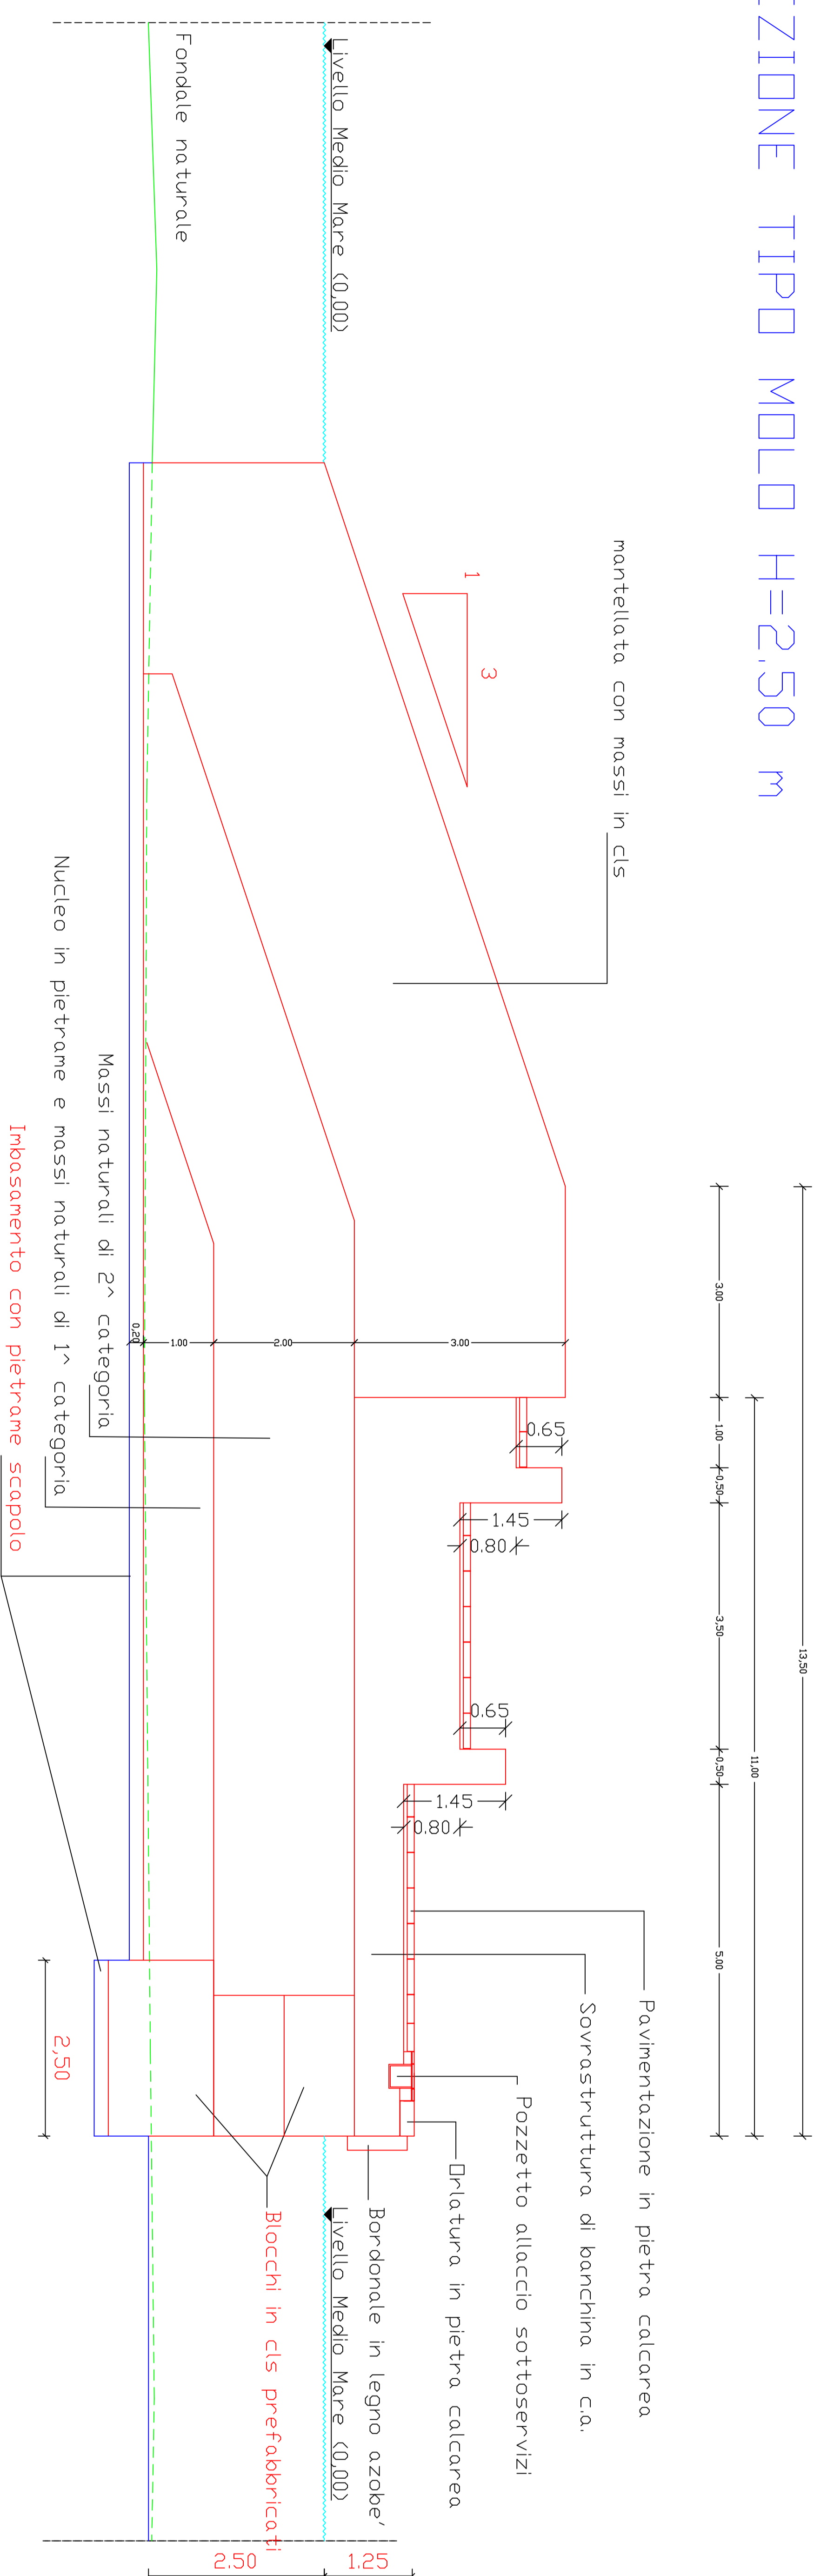



### SEZIONE TIPO BANCHINA DI ACCOSTO

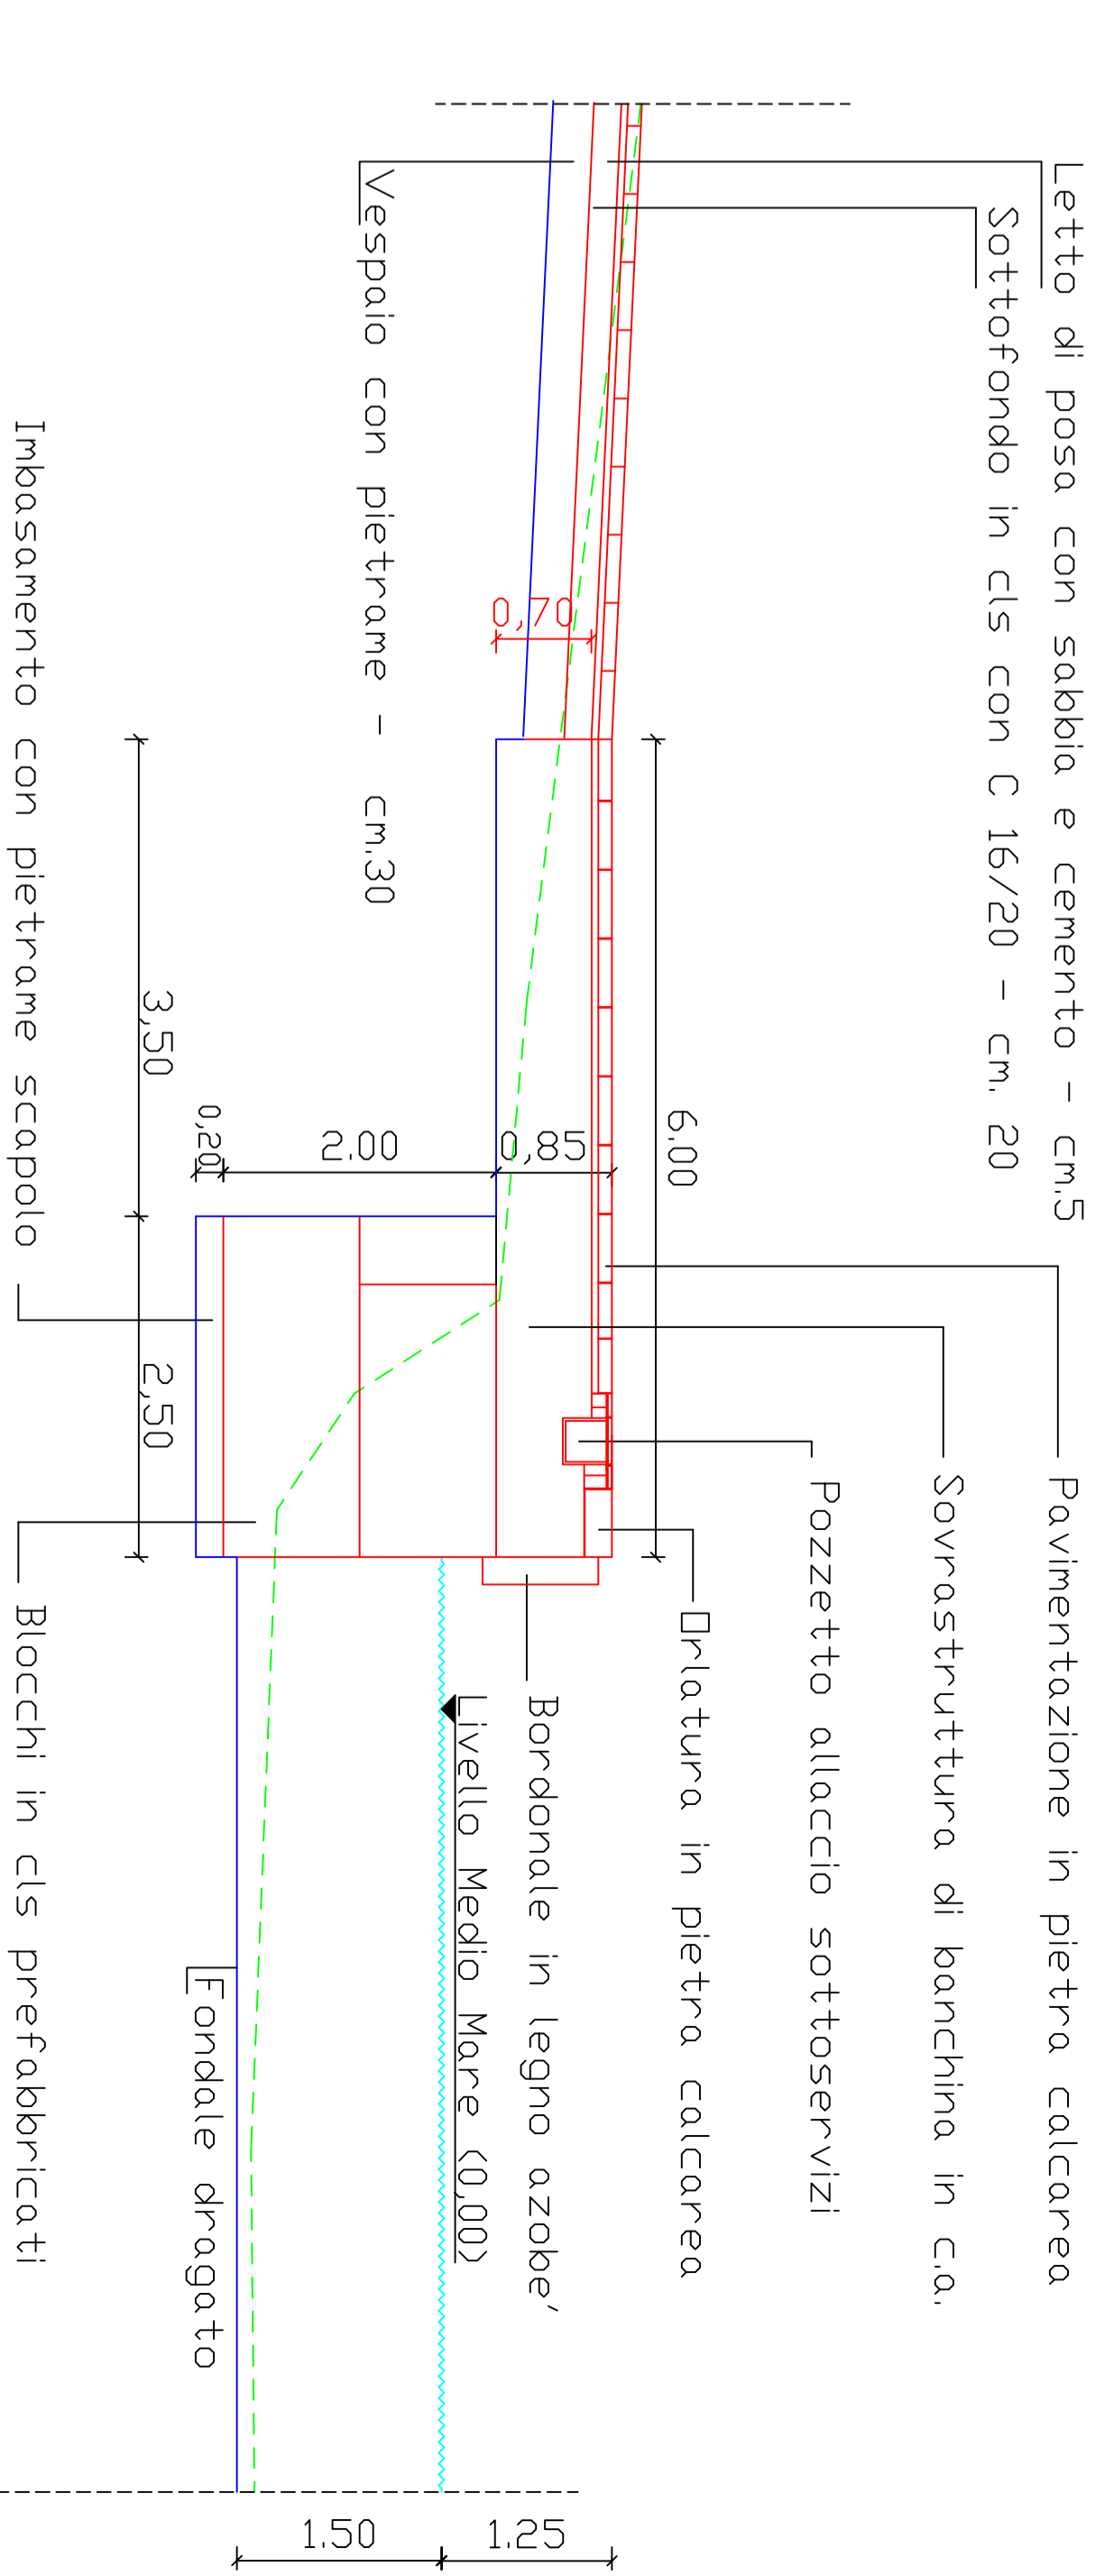


### SEZIONE TIPO MOLO H=2.00 m

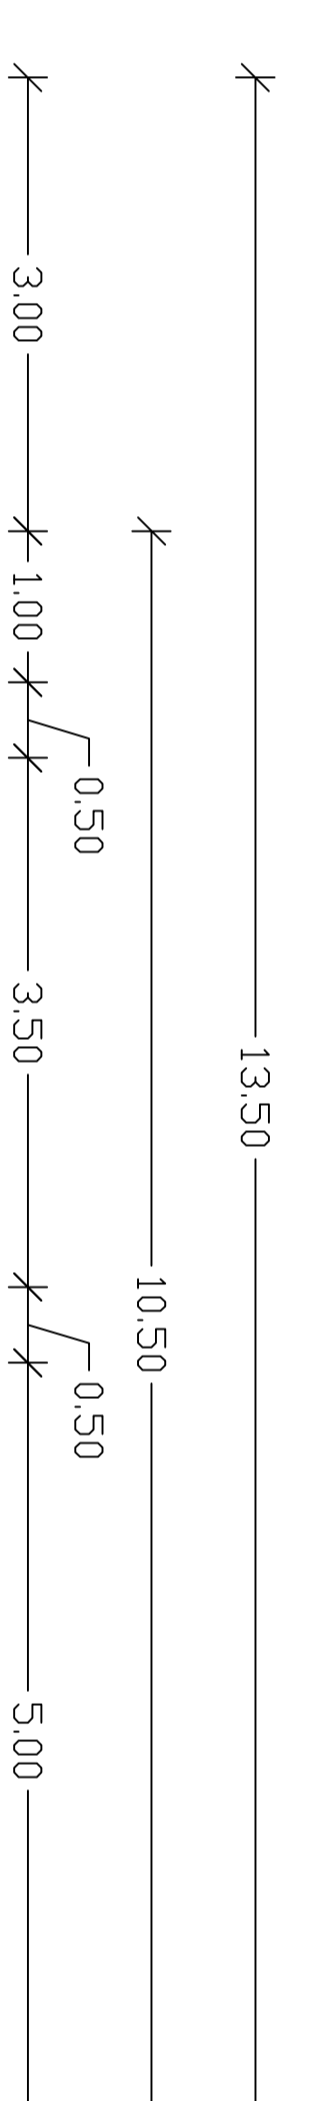


### BANCHINA DI ACCOSTO SUL MOLO DI SOTTOFLUTTO ESISTENTE

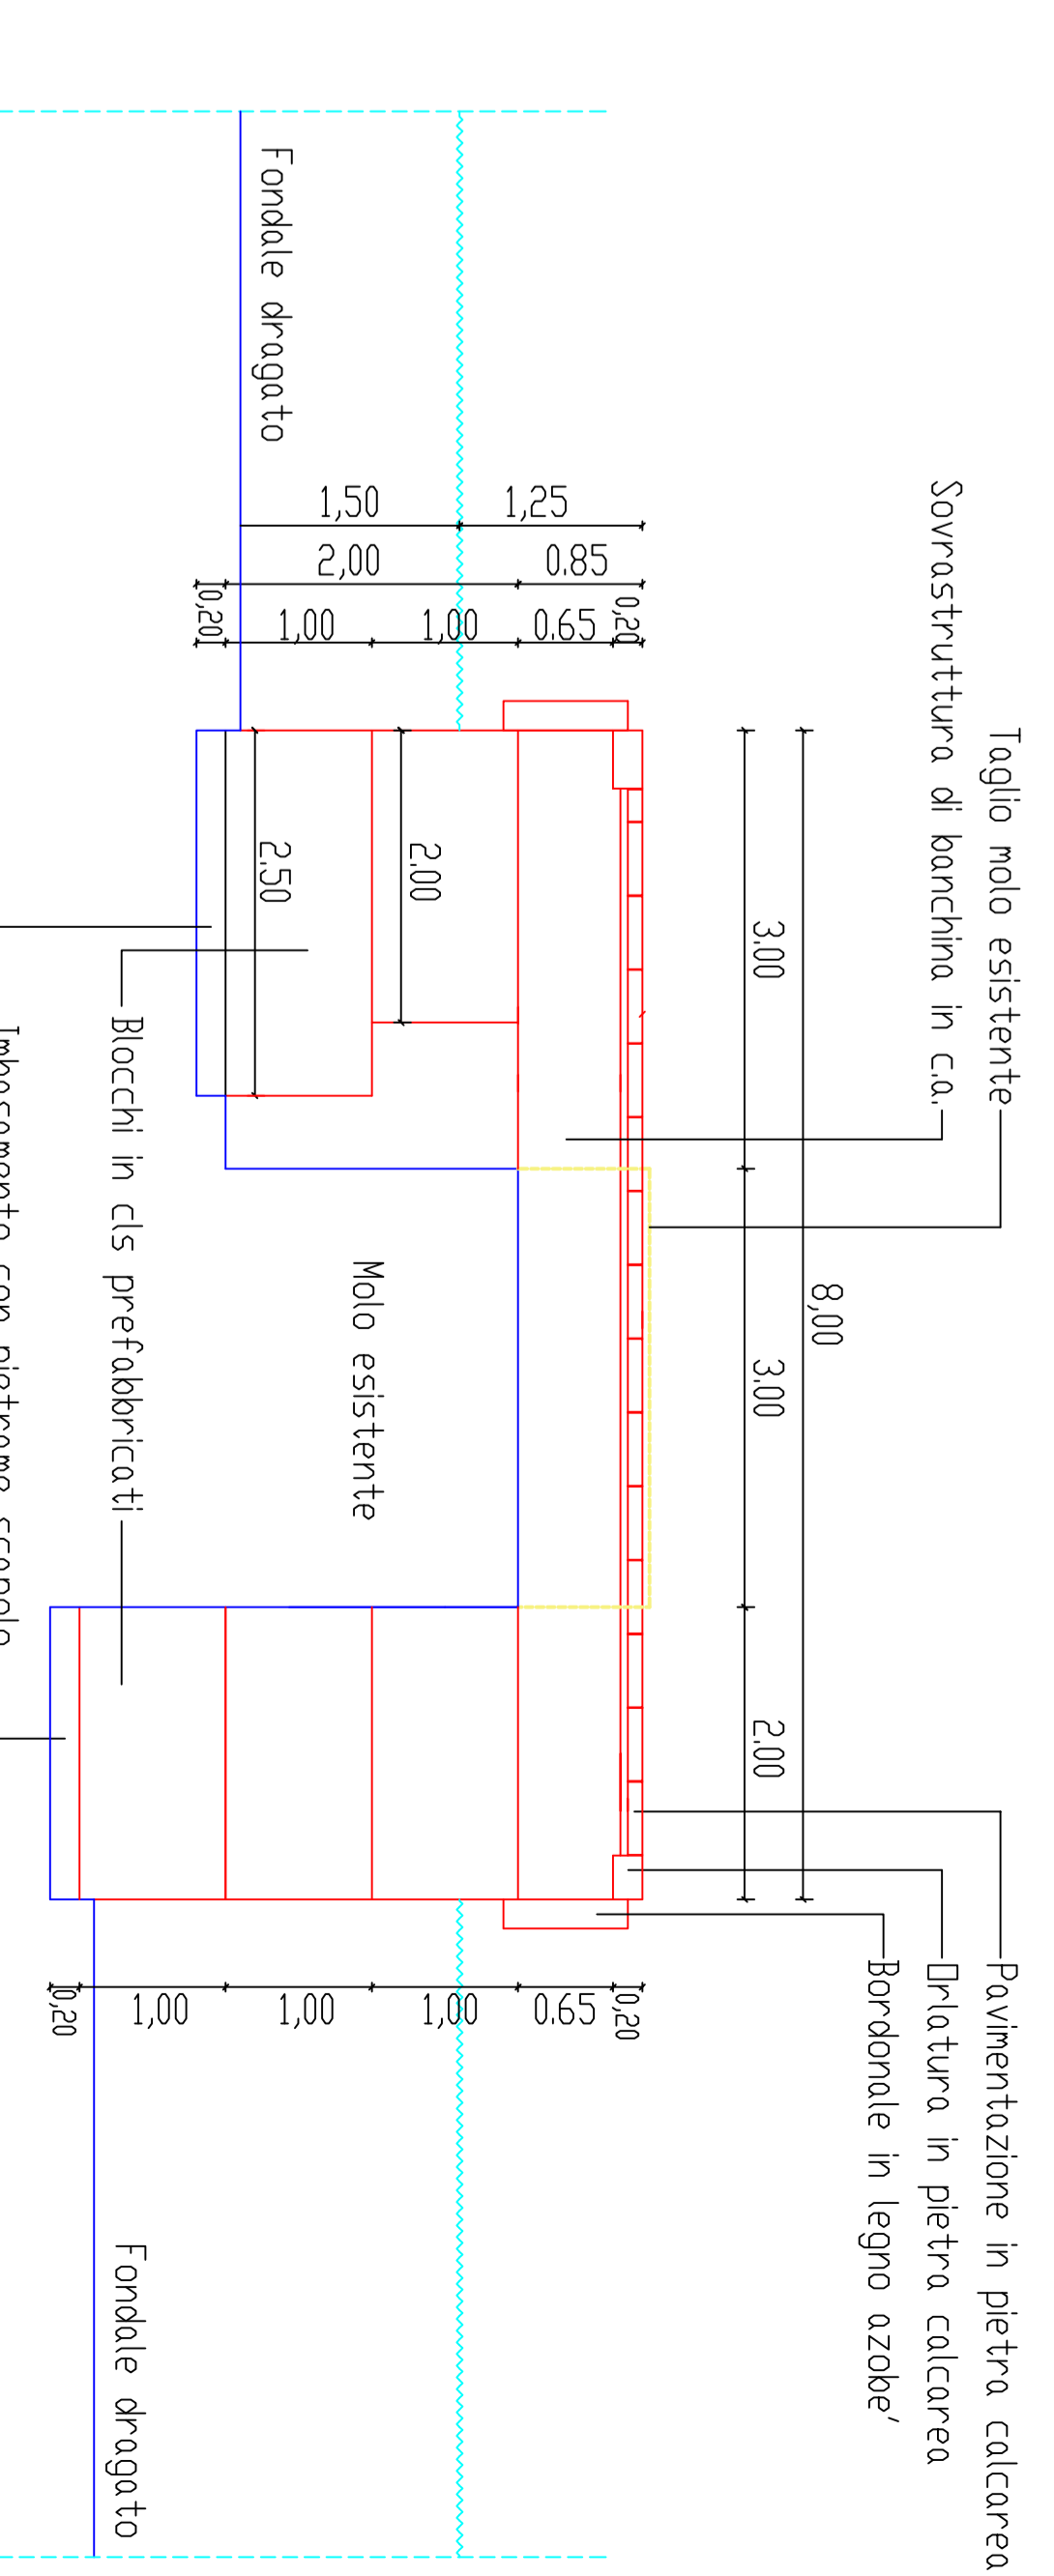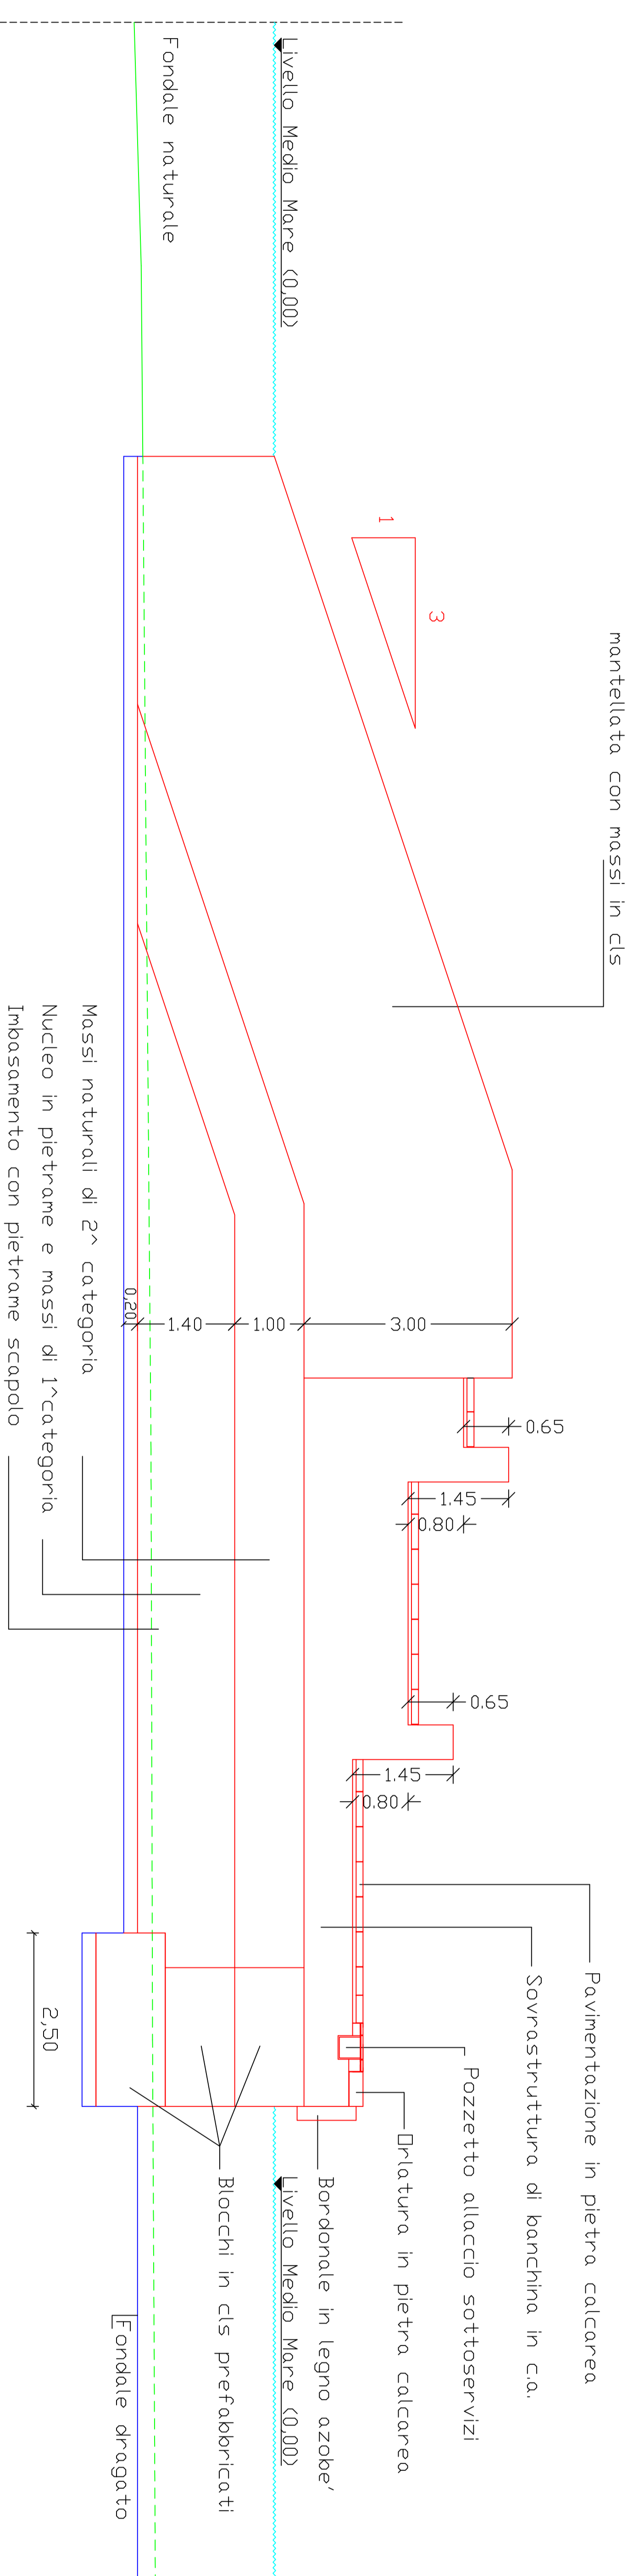


### SEZIONE TIPO MOLO H=1.50 m

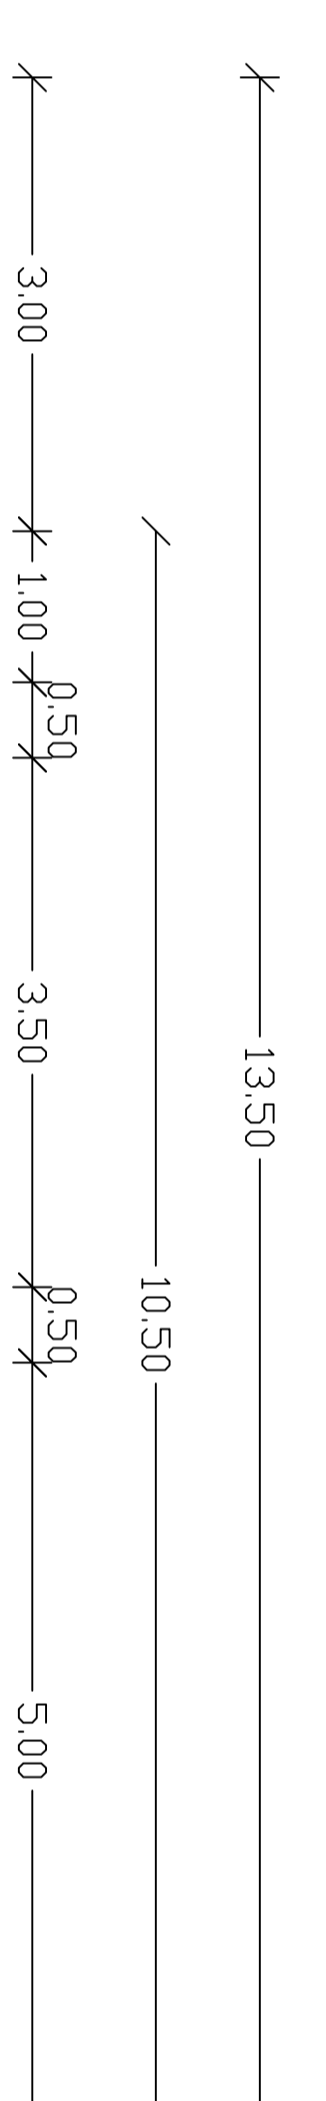


### SEZIONE TIPO MOLO - RACCORDO

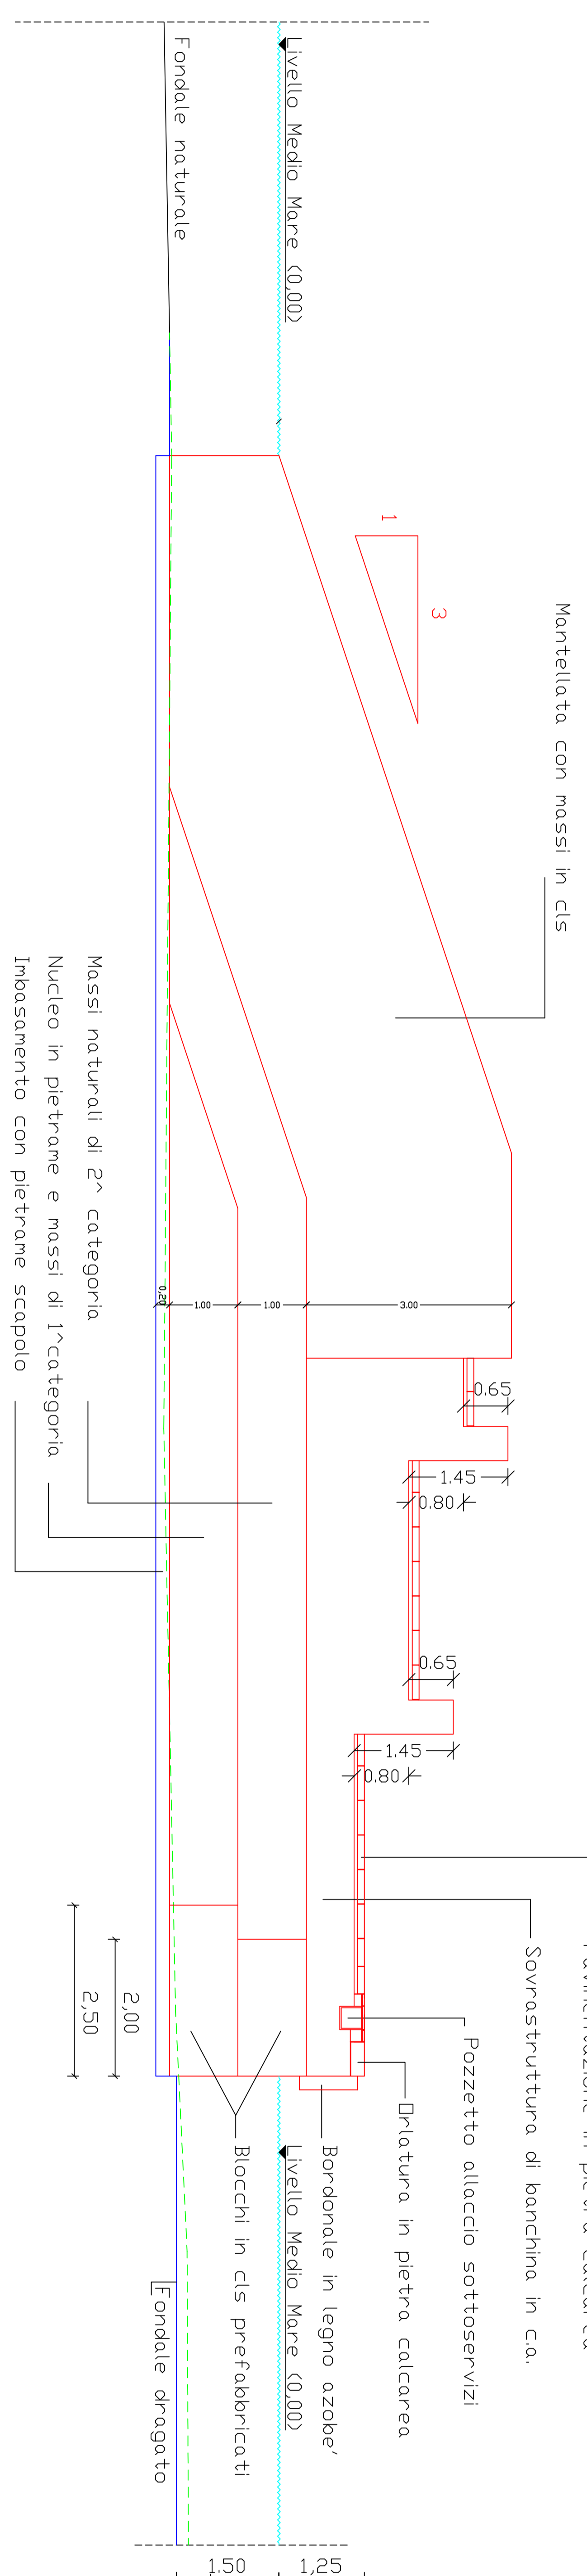


### SEZIONE TIPO MOLO ALLA RADICE

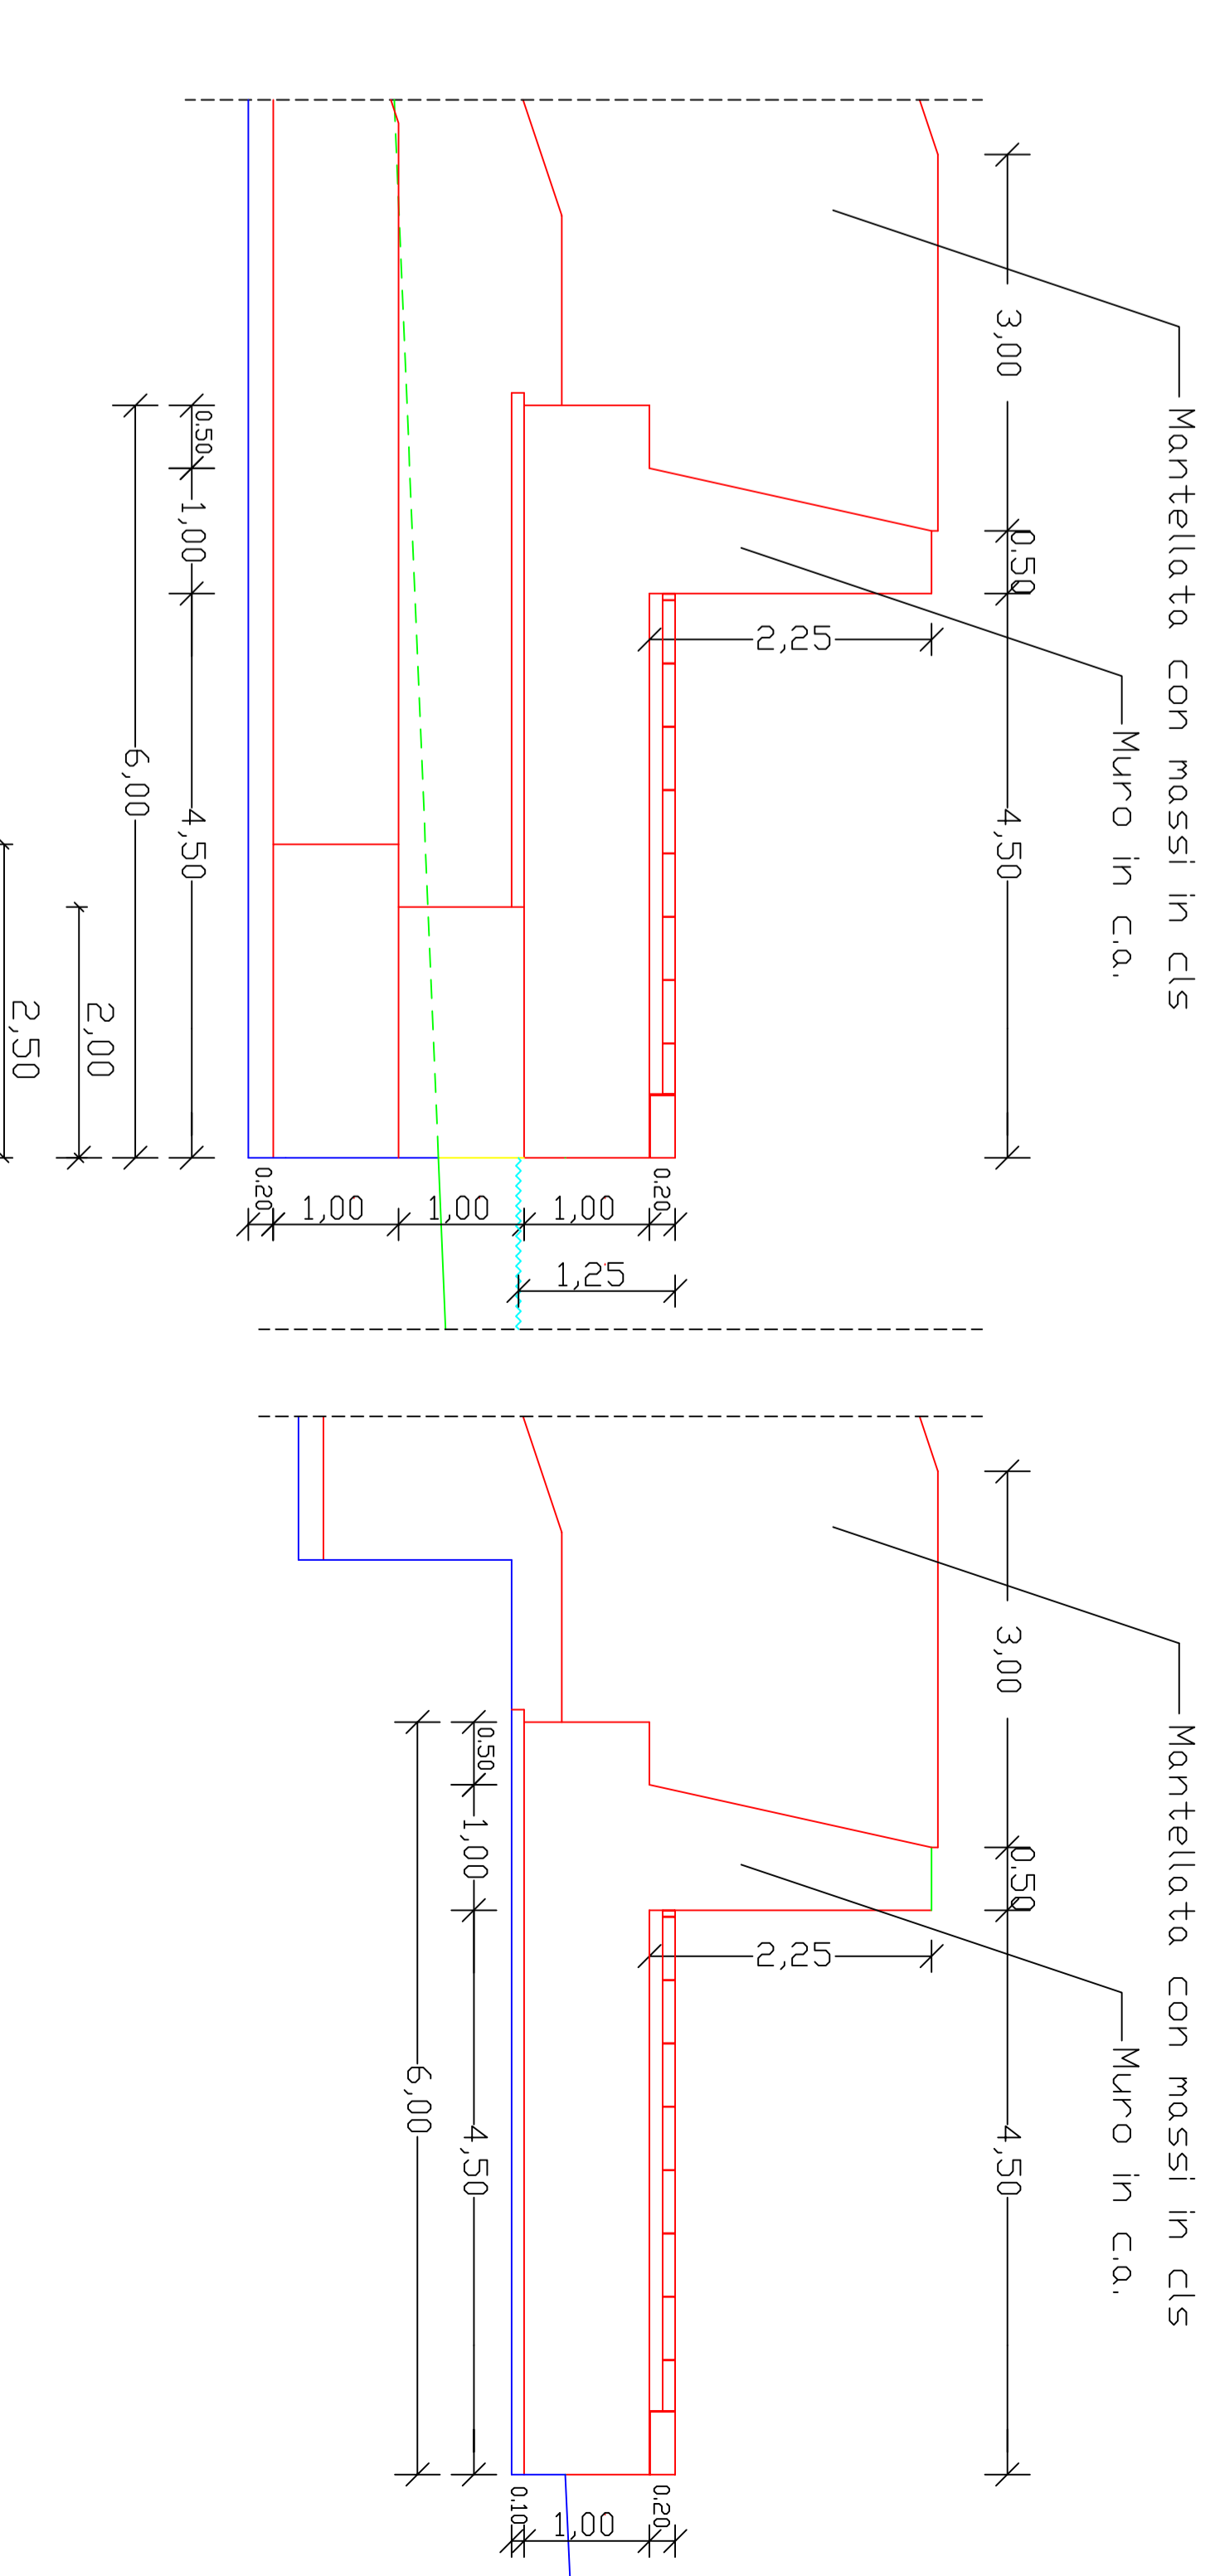

### SEZIONE TIPO MOLO H=2.50 m

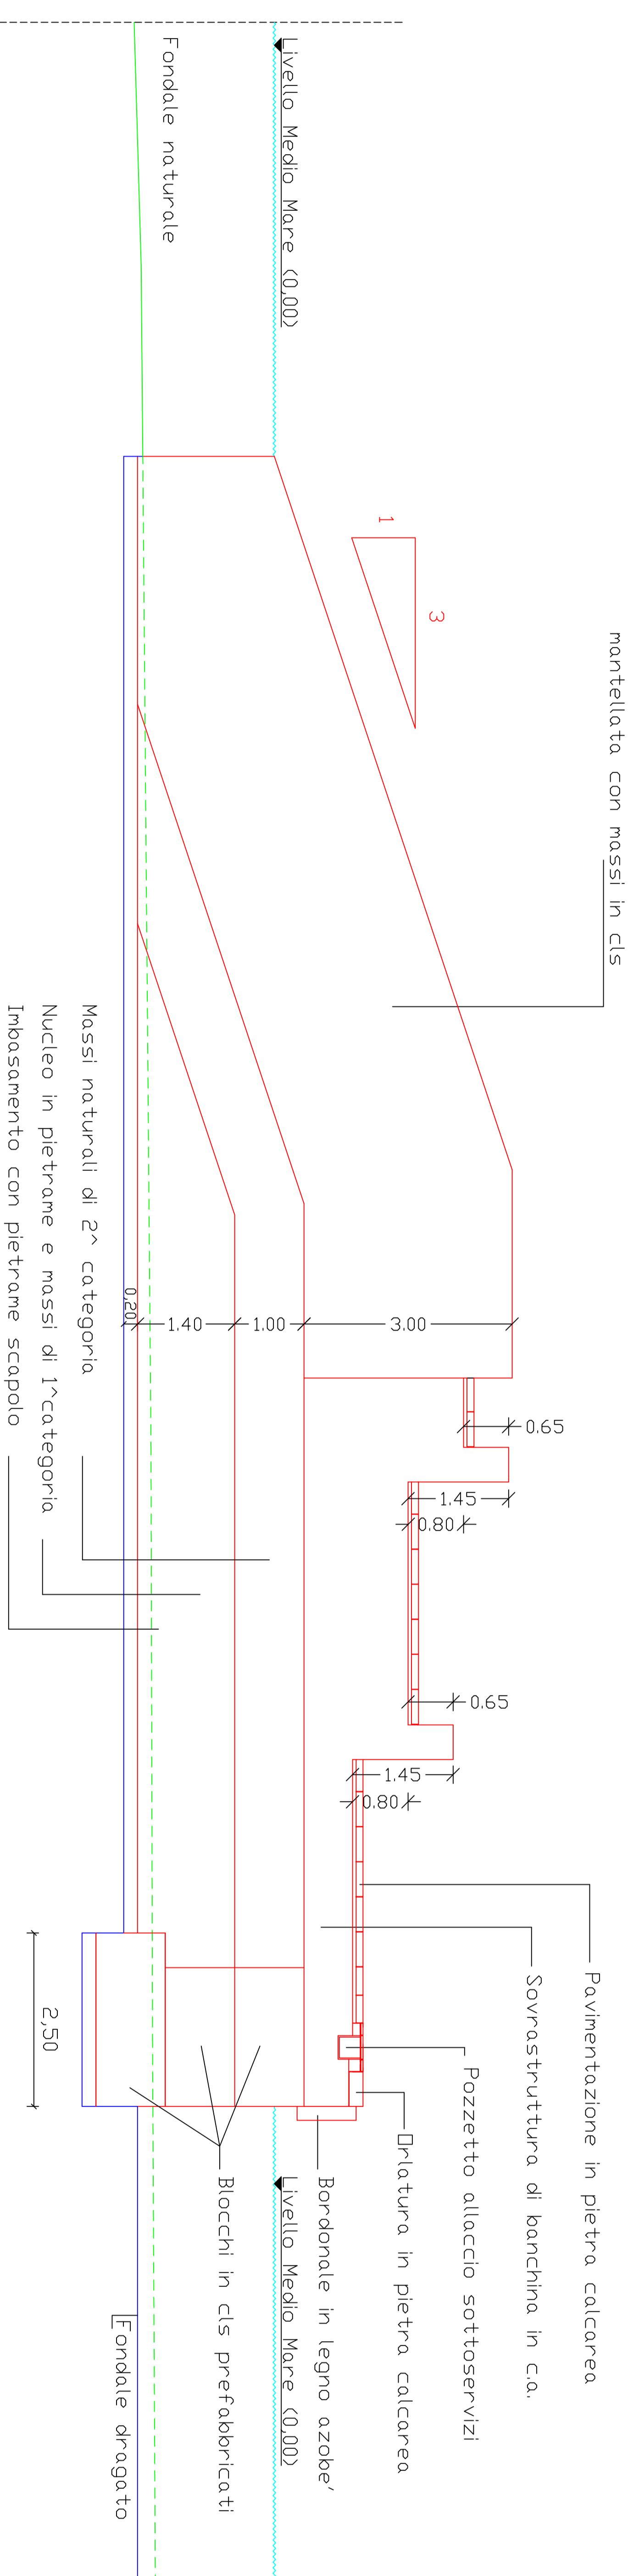

### SEZIONE TIPO MOLO - RACCORDO

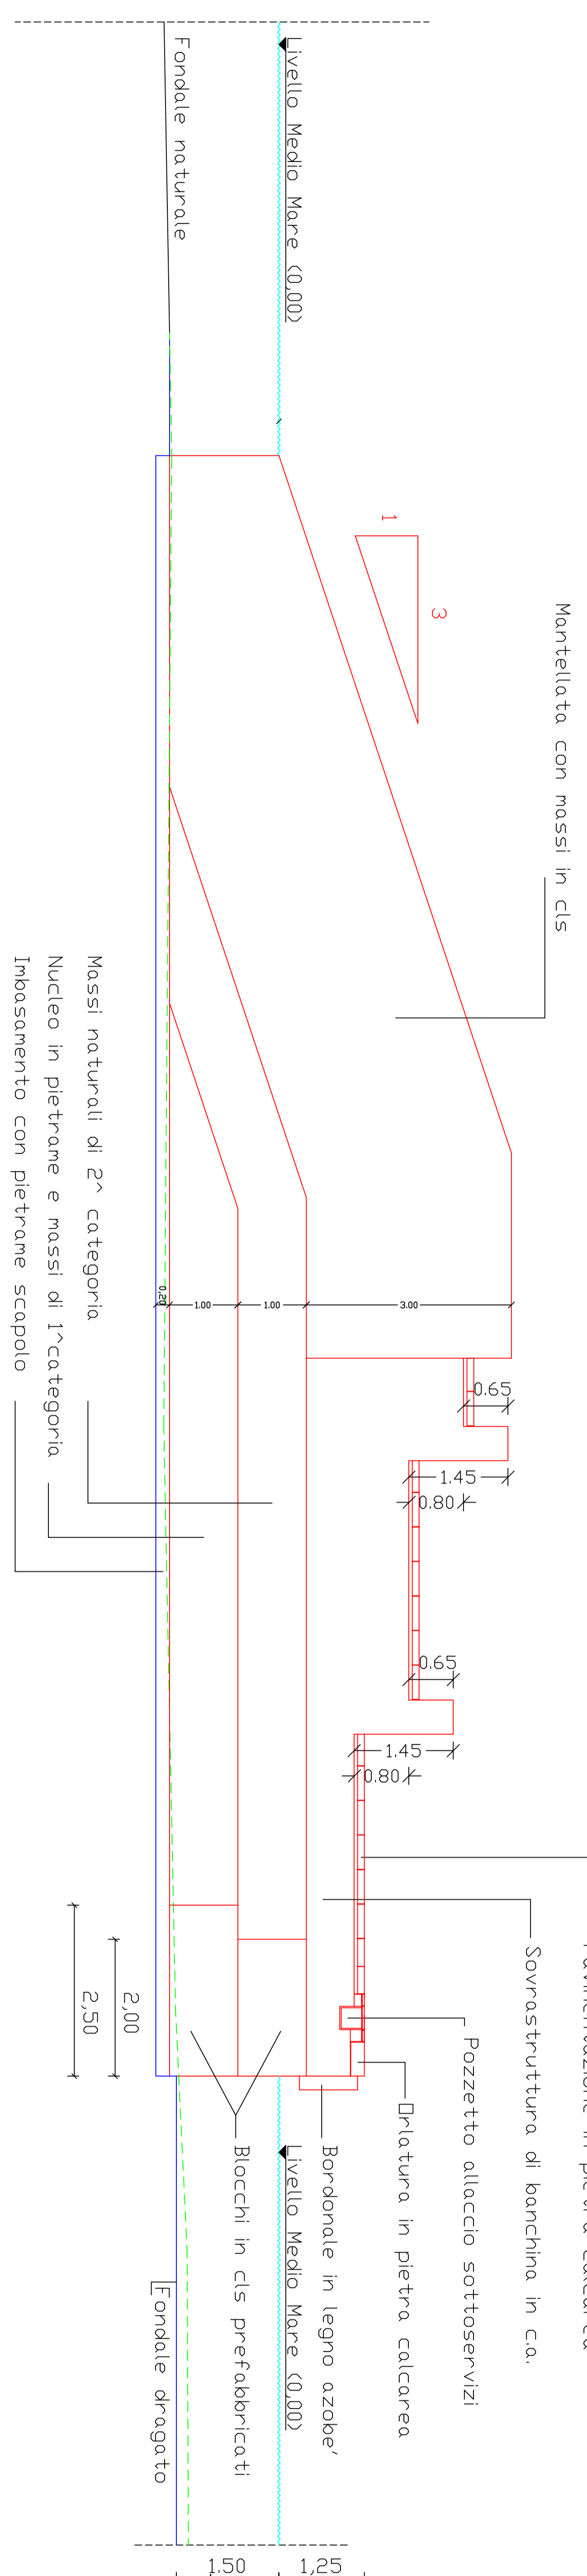

### SEZIONE TIPO MOLO ALLA RADICE

