DOCUMENTO INFORMATICO FIRMATO DIGITALMENTE AI SENSI DLGS 82/2005 S.M.I. E NORME COLLEGATE, CHE SOSTITUISCE IL DOCUMENTO CARTACEO E LA FIRMA AUTOGRAFA.

COMUNE DI NOTO

PROGETTO ESECUTIVO DEI LAVORI DI RISTRUTTURAZIONE E POTENZIAMENTO DEL PORTO DI CALABERNARDO

Tavola n.	Scale:	Classe	Data:
2.16.1	1:20	Elaborati grafici	08-05-2020
Oggetto: PARTICOLARI COSTRUTTIVI : BANCHINAMENTI - MOLI			Rev. 2: 11-02-2021

Il Progettista :	Visto : Il Responsabile Unico del Procesimento
F.to : Ing. arch. Giuseppe Lumera	F.to : Geom. Leonardo La Sita

LA SITA LEONARDO 08.02.2021 09:23:49 UTC

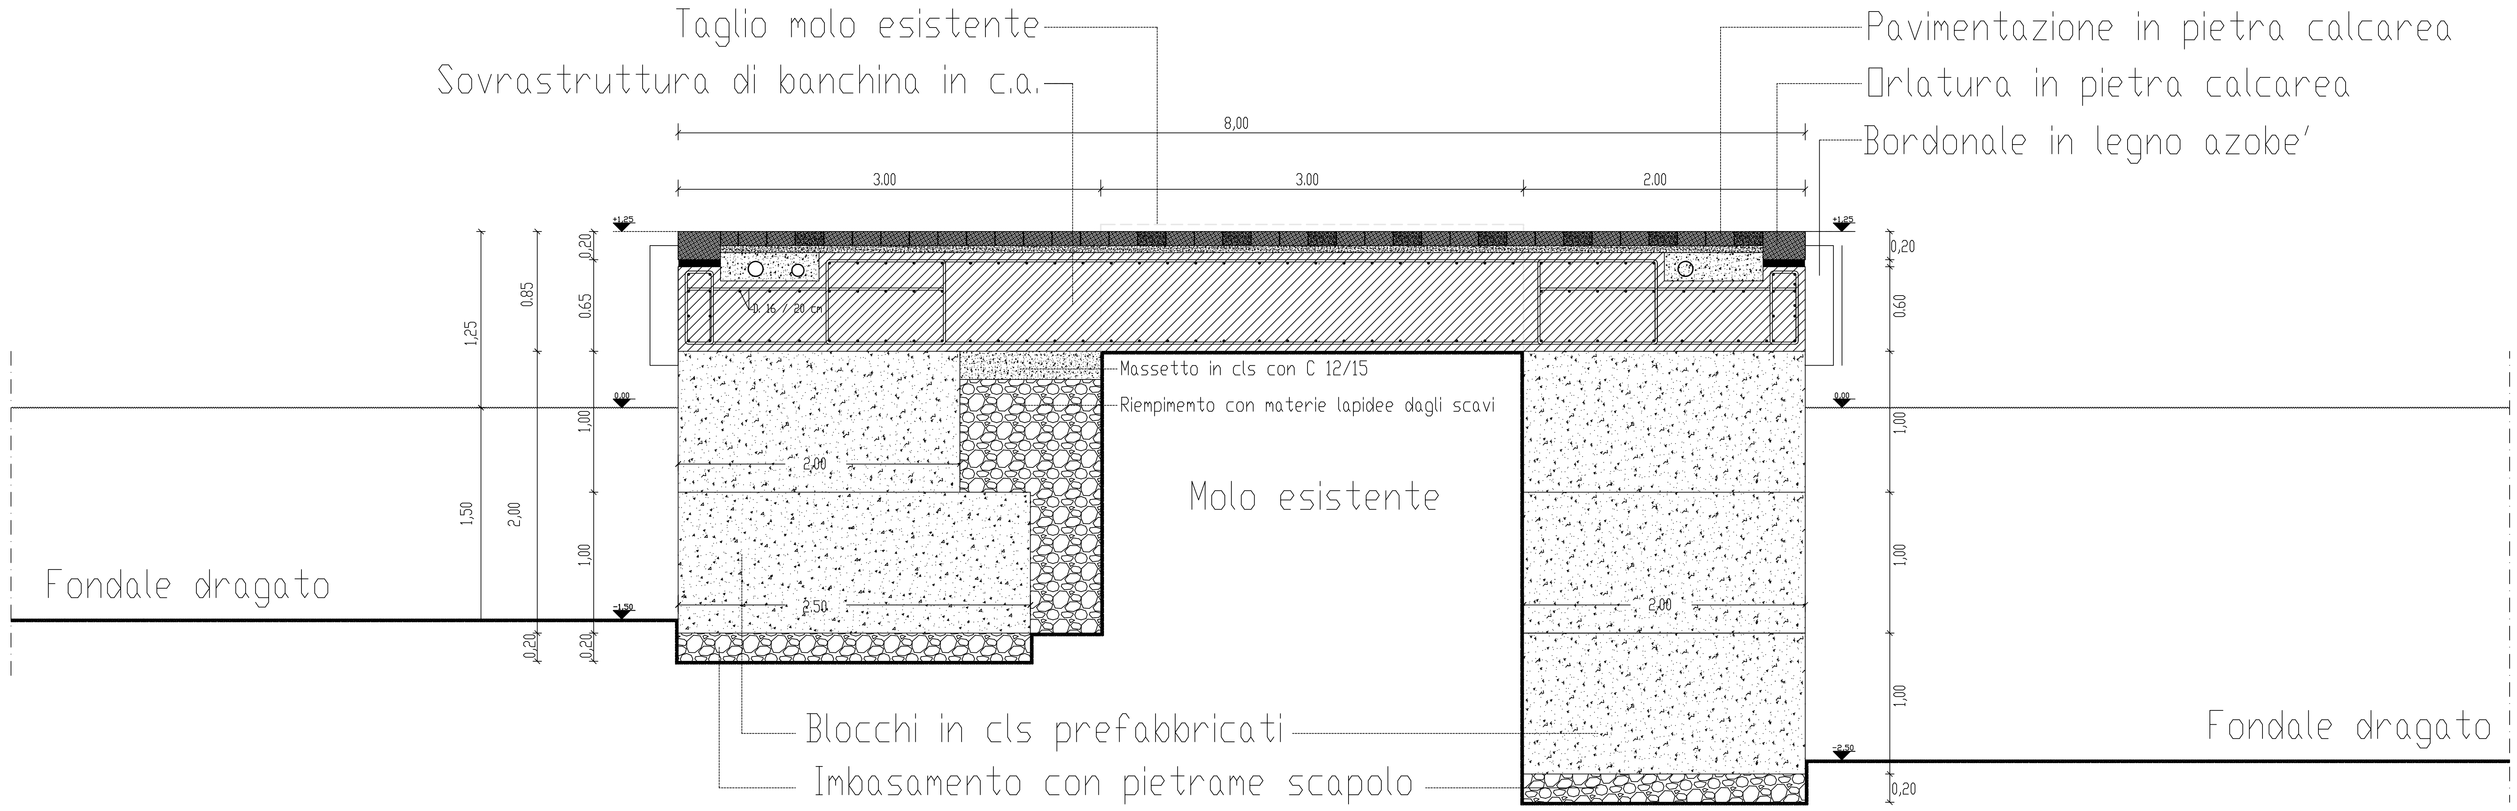

BANCHINA DI RIVA DARSENA INTERNA
Scala 1:25

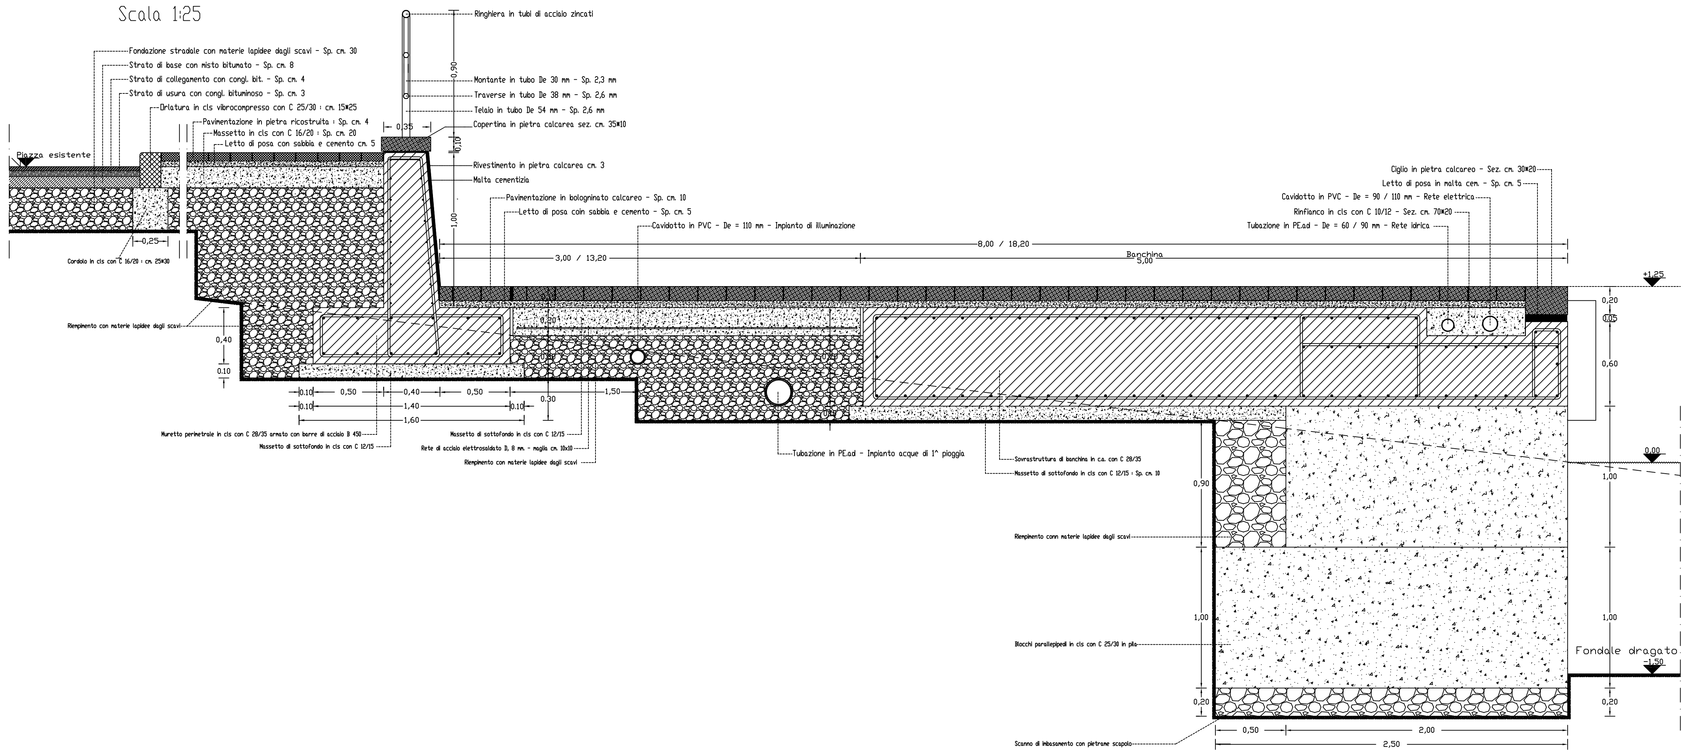

SCALO DI ALAGGIO
Scala 1:20

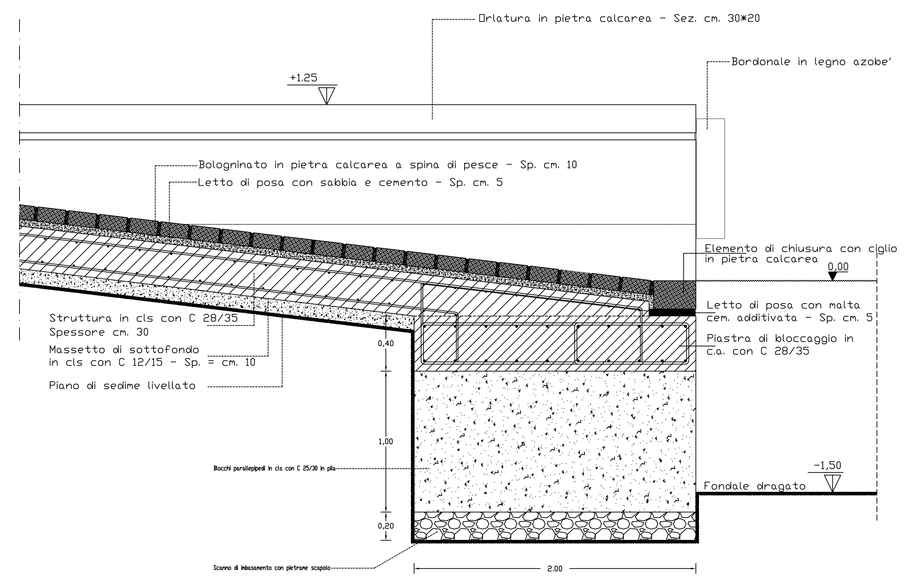

MOLO DI SOPRAFLUTTO
Scala 1:25

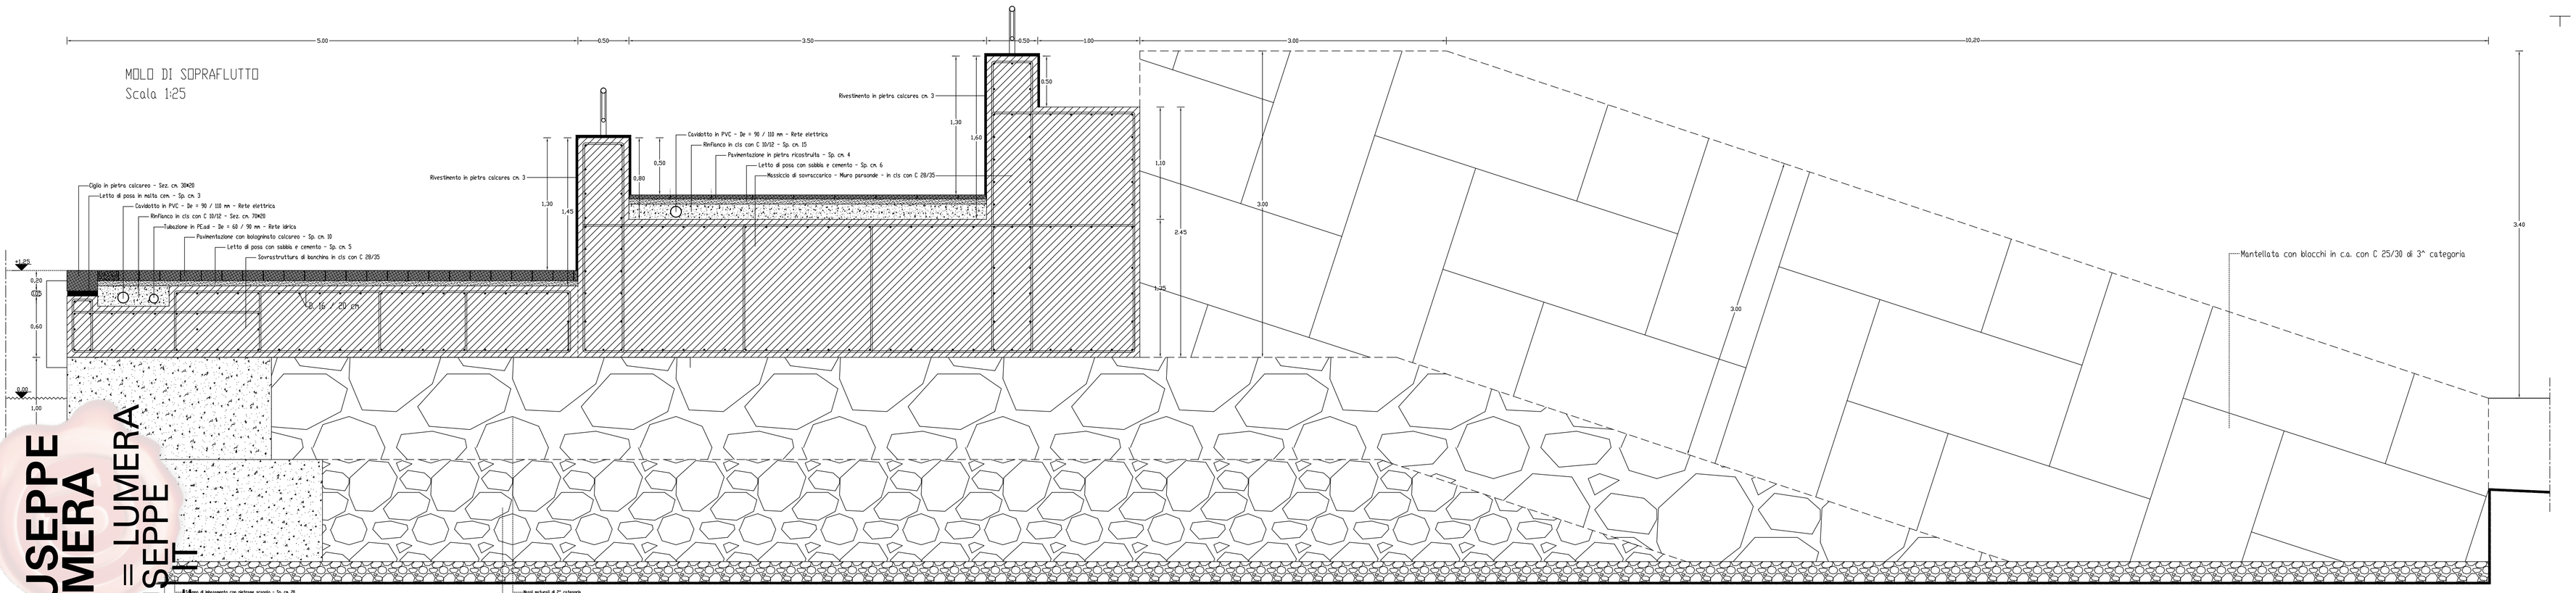

Firmato digitalmente da
GIUSEPPE LUMERA
CN = LUMERA GIUSEPPE
C = IT