DOCUMENTO INFORMATICO FIRMATO DIGITALMENTE AI SENSI DLGS 82/2005 S.M.I. E NORME COLLEGATE, CHE SOSTITUISCE IL DOCUMENTO CARTACEO E LA FIRMA AUTOGRAFA.

COMUNE DI NOTO

PROGETTO ESECUTIVO DEI LAVORI DI RISTRUTTURAZIONE E POTENZIAMENTO DEL PORTO DI CALABERNARDO

Tavola n.	Scala:	Classe	Data:
2.4	1:2.000	Elaborati grafici	08-05-2020

Ad oggetto:

STRALCIO PLANIMETRICO D'INSIEME

Il Progettista :	Visto : Il Responsabile Unico del Procesimento
F.to : Ing. arch. Giuseppe Lumera	F.to : Geom. Leonardo La Sita LA SITA LEONARDO 08.05.2021 07:53:03 UTC

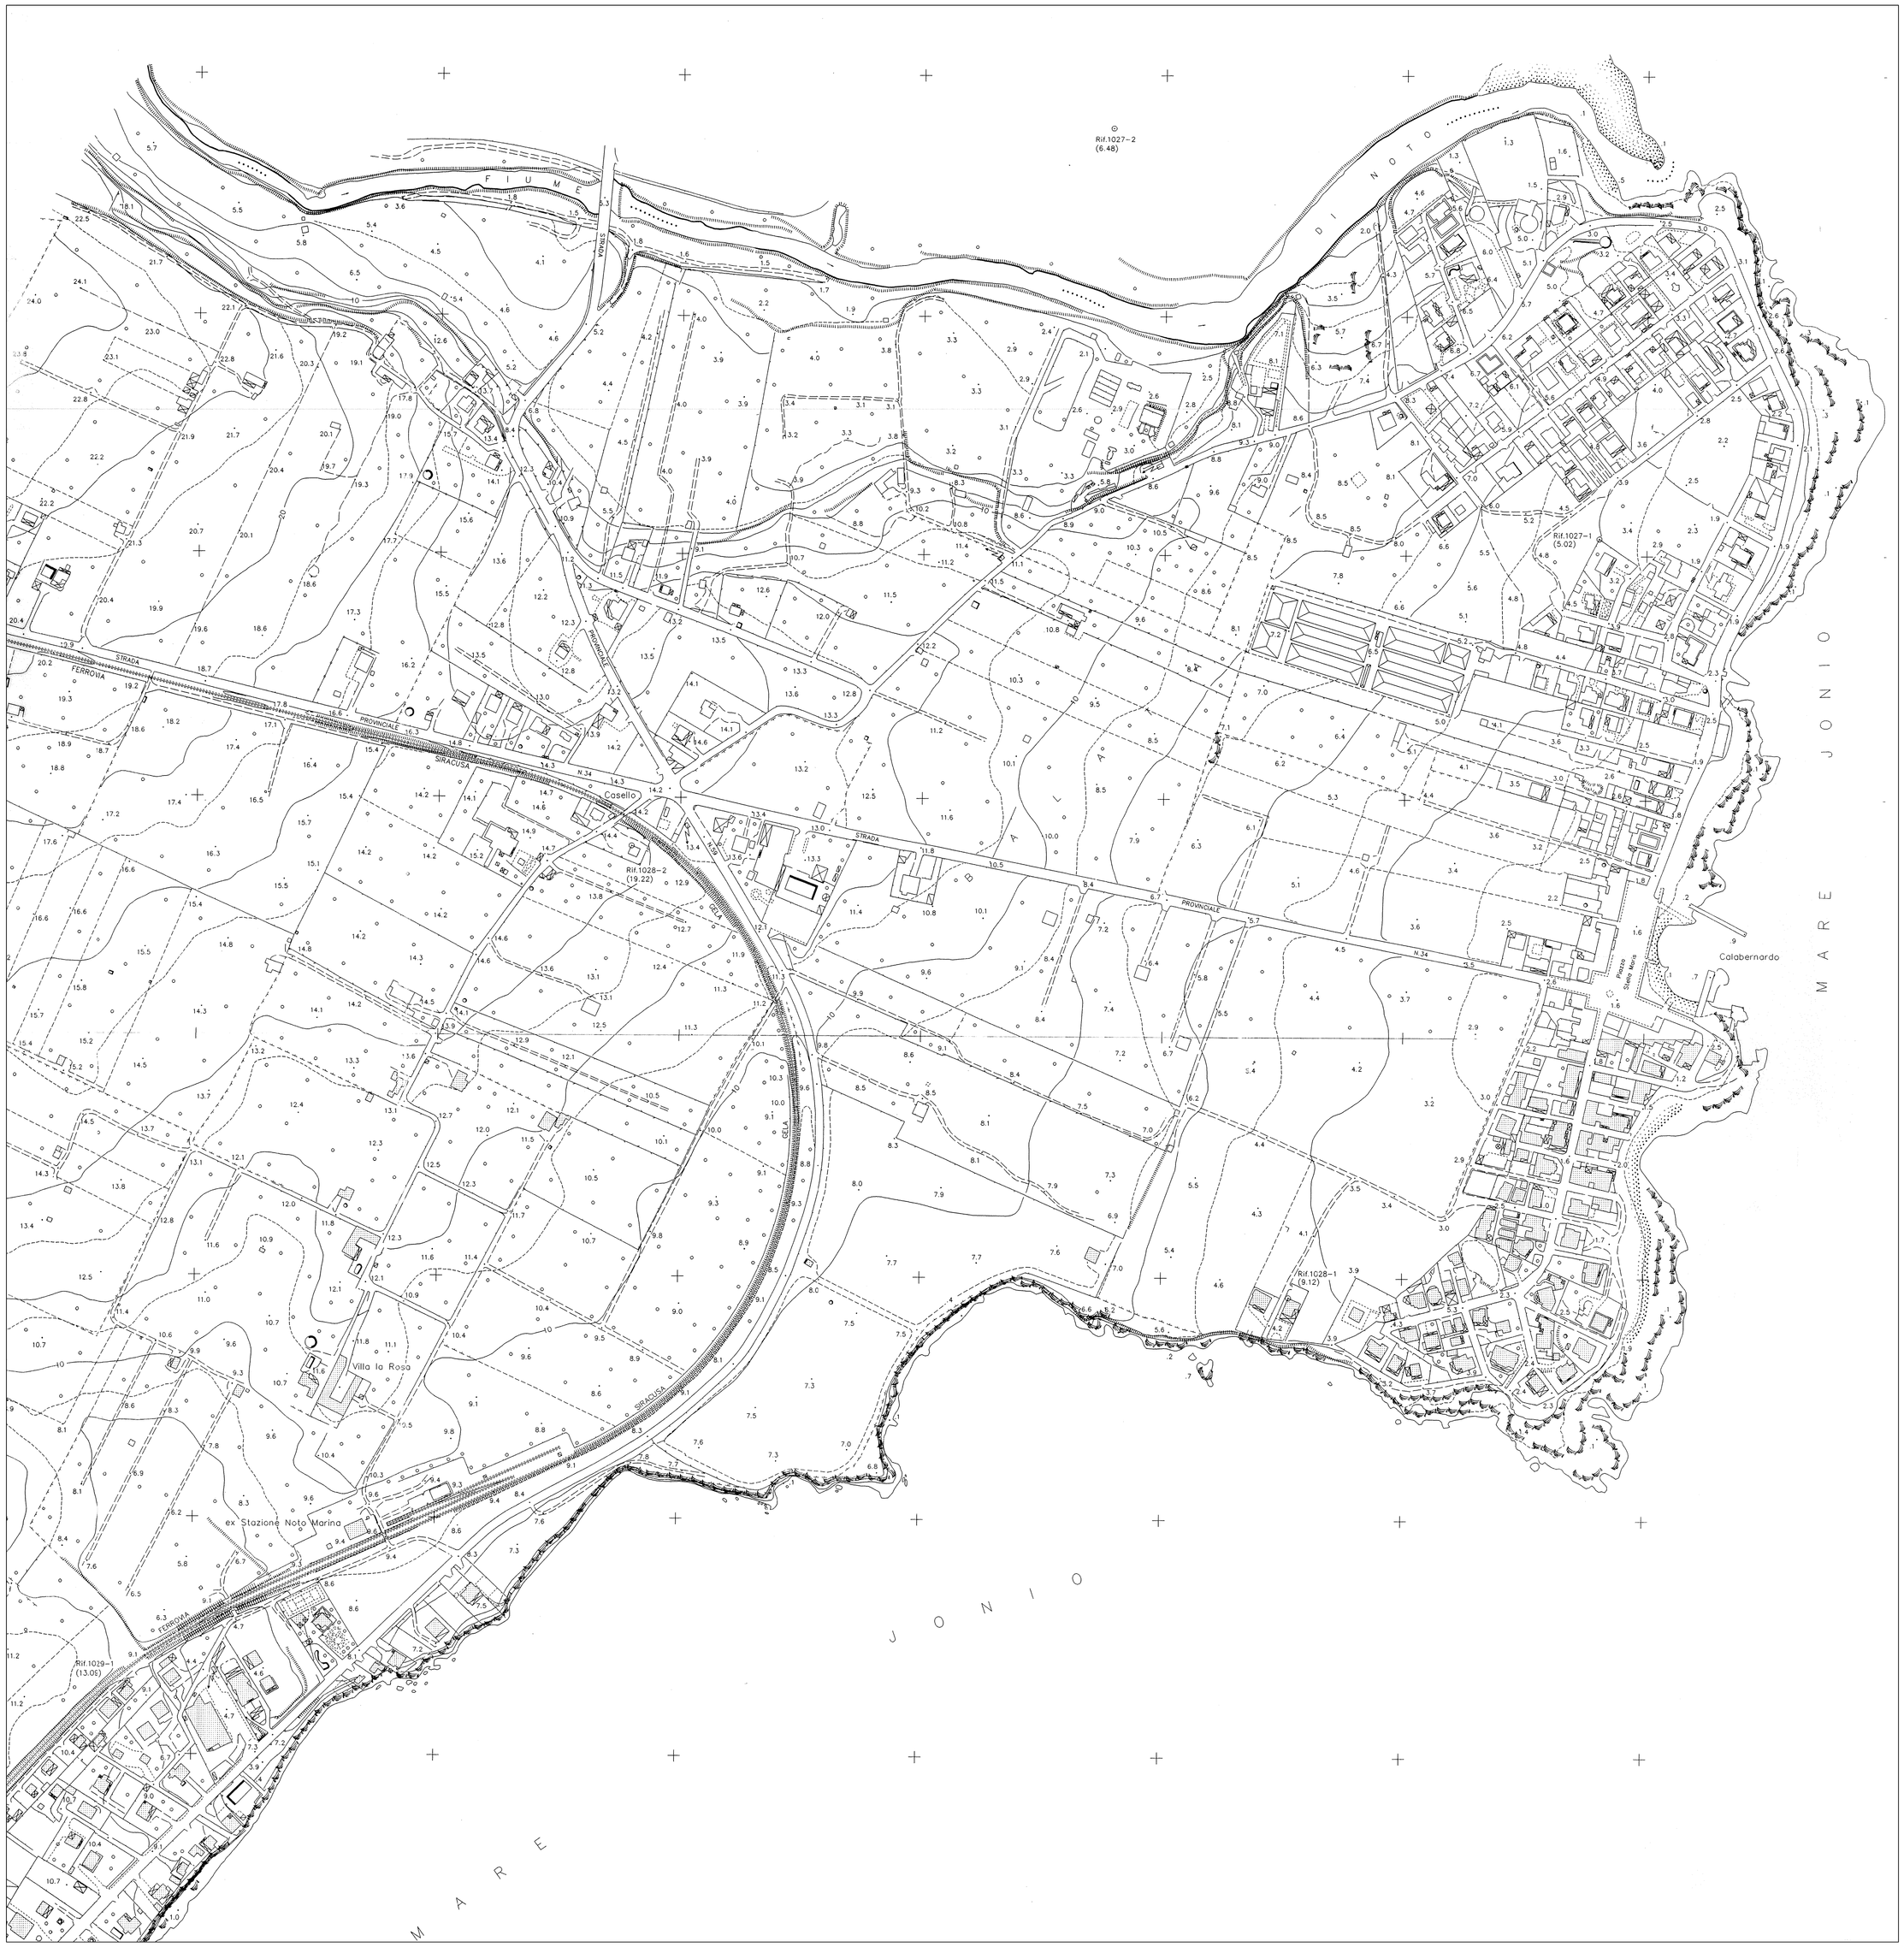

Firmato digitalmente da
GIUSEPPE LUMERA
CN = LUMERA GIUSEPPE
C = IT