SEZIONE B–B
(SCALA 1 : 50)

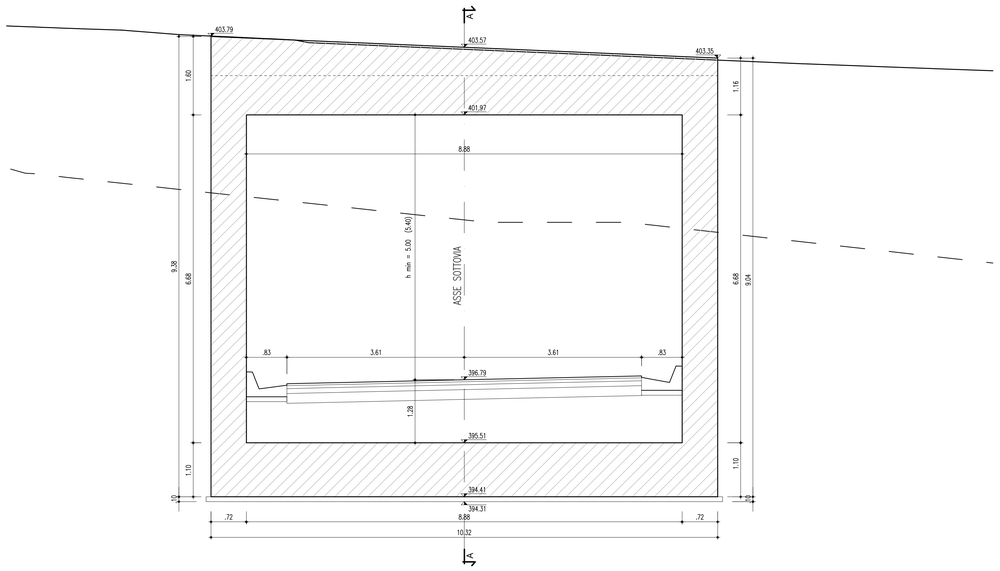

SEZIONE D–D
(SCALA 1 : 50)

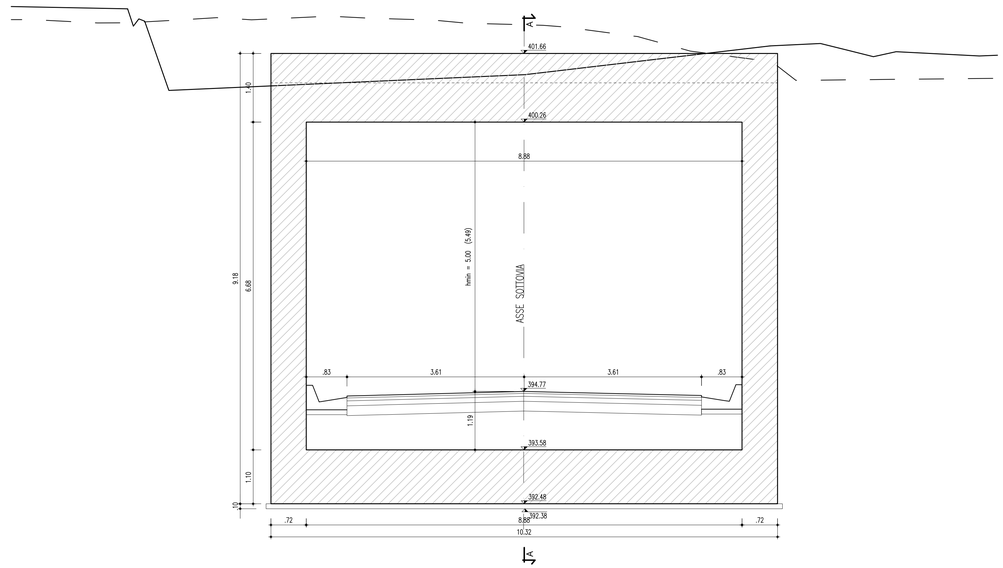

CONGLOMERATO CEMENTIZIO ORDINARIO				
Elemento Strutturale	Copriferro minimo (cm)	Classi di resistenza (MPa)	Classi di esposizione	Classi di consistenza
CLS DI PULIZIA E LIVELLAMENTO	–	C12/15	–	–
FONDAZIONE ED ELEVAZIONE	5.0	C25/30	XC2	S3 – S4

ARMATURE PER C.A.

ACCIAIO AD ADERENZA MIGLIORATA CONTROLLATO IN STABILIMENTO AVENTE LE SEGUENTI CARATTERISTICHE:
- B450C
- $(f_y/f_{ynom})_k \leq 1.25$
- $(f_t/f_y)_k \geq 1.15$

fynom = Tensione caratteristica di snervamento nominale
fyk = Tensione caratteristica di snervamento
ftk = Tensione caratteristica di rottura

SEZIONE C–C
(SCALA 1 : 50)

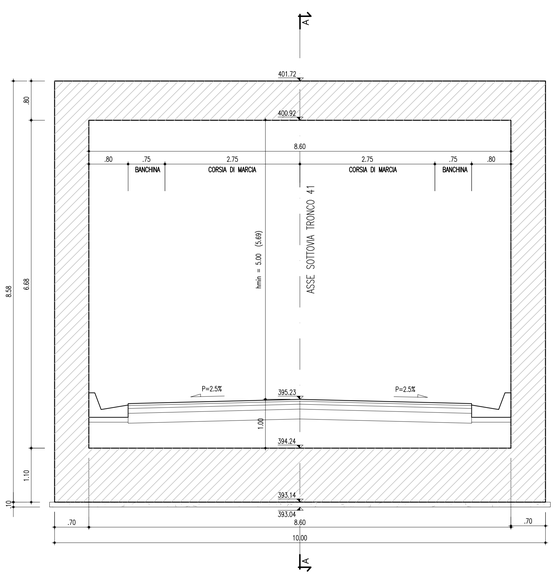

SEZIONE TIPO SOTTOVIA SU VIABILITA' COMPLEMENTARE TIPO 2

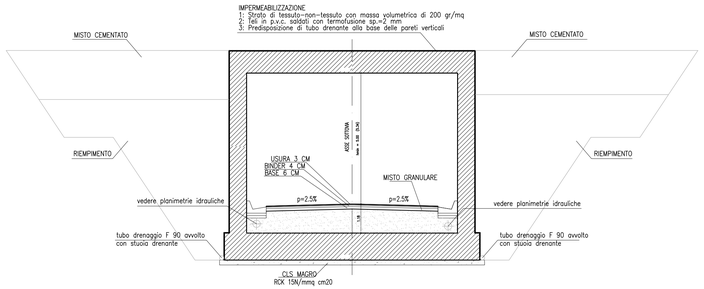

ANAS S.p.A.
DIREZIONE CENTRALE PROGRAMMAZIONE PROGETTAZIONE

PA 12/09
CORRIDOIO PLURIMODALE TIRRENICO - NORD EUROPA
ITINERARIO AGRIGENTO - CALTANISSETTA - A19
S.S. N° 640 "DI PORTO EMPEDOCLE"
AMMODERNAMENTO E ADEGUAMENTO ALLA CAT. B DEL D.M. 5.11.2001
Dal km 44+000 allo svincolo con l'A19

PROGETTO ESECUTIVO

Contraente Generale: Empedocle 2 s.c.p.a.

OPERE D'ARTE MINORI - SOTTOVIA
SOTTOPASSO TRONCO 41

Sezioni trasversali sottovia

Codice Unico Progetto (CUP) : F91B09000070001

Codice Elaborato:

PA12_09 - E	1 0 1	I N 2 4 1	S T 1 2	Z W B	0 0 4	C	Scala: 1:50

REV.	DATA	DESCRIZIONE	REDATTO	VERIFICATO	APPROVATO	AUTORIZZATO
F						
E						
D						
C	Ottobre 2011	Rif. Istruttoria prot. CDG-0141142-P del 19/10/11	V.F.STOPPA	R. CAPOCCHI	M. LITI	P. PAGLINI
B	Luglio 2011	Revisione a seguito di incontri con il Committente	V.F.STOPPA	R. CAPOCCHI	M. LITI	P. PAGLINI
A	Aprile 2011	EMISSIONE	F.PELLEGRINO	A.TURSO	M. LITI	P. PAGLINI

Responsabile del procedimento: Ing. MAURO LITI

Il Progettista: Dott. Ing. GIAN LUCA MELANI – ORDINE DEGLI INGEGNERI DI FIRENZE N° 4533

Il Consulente: ORDINE DEGLI INGEGNERI della Provincia di ROMA – Dott. Ing. CAPOCCHI RUGGERO N° 19827

Il Geologo: ORDINE REGIONALE DEI GEOLOGI DI SICILIA – Dott. Geol. D'ANGELO MAURIZIO N. 1607

Il Coordinatore per la sicurezza in fase di progetto: ORDINE INGEGNERI ROMA – Dott. Ing. ALESSANDRO SERVIDO DI GUARDO 14853

Il Direttore dei lavori: ORDINE INGEGNERI ROMA – Dott. Ing. PEPPINO MARCASCIO 14447