


COMUNE DI
MIGLIONICO
Fig. 37

Fig. 10

COMUNE DI
FERRANDINA
Fig. 34

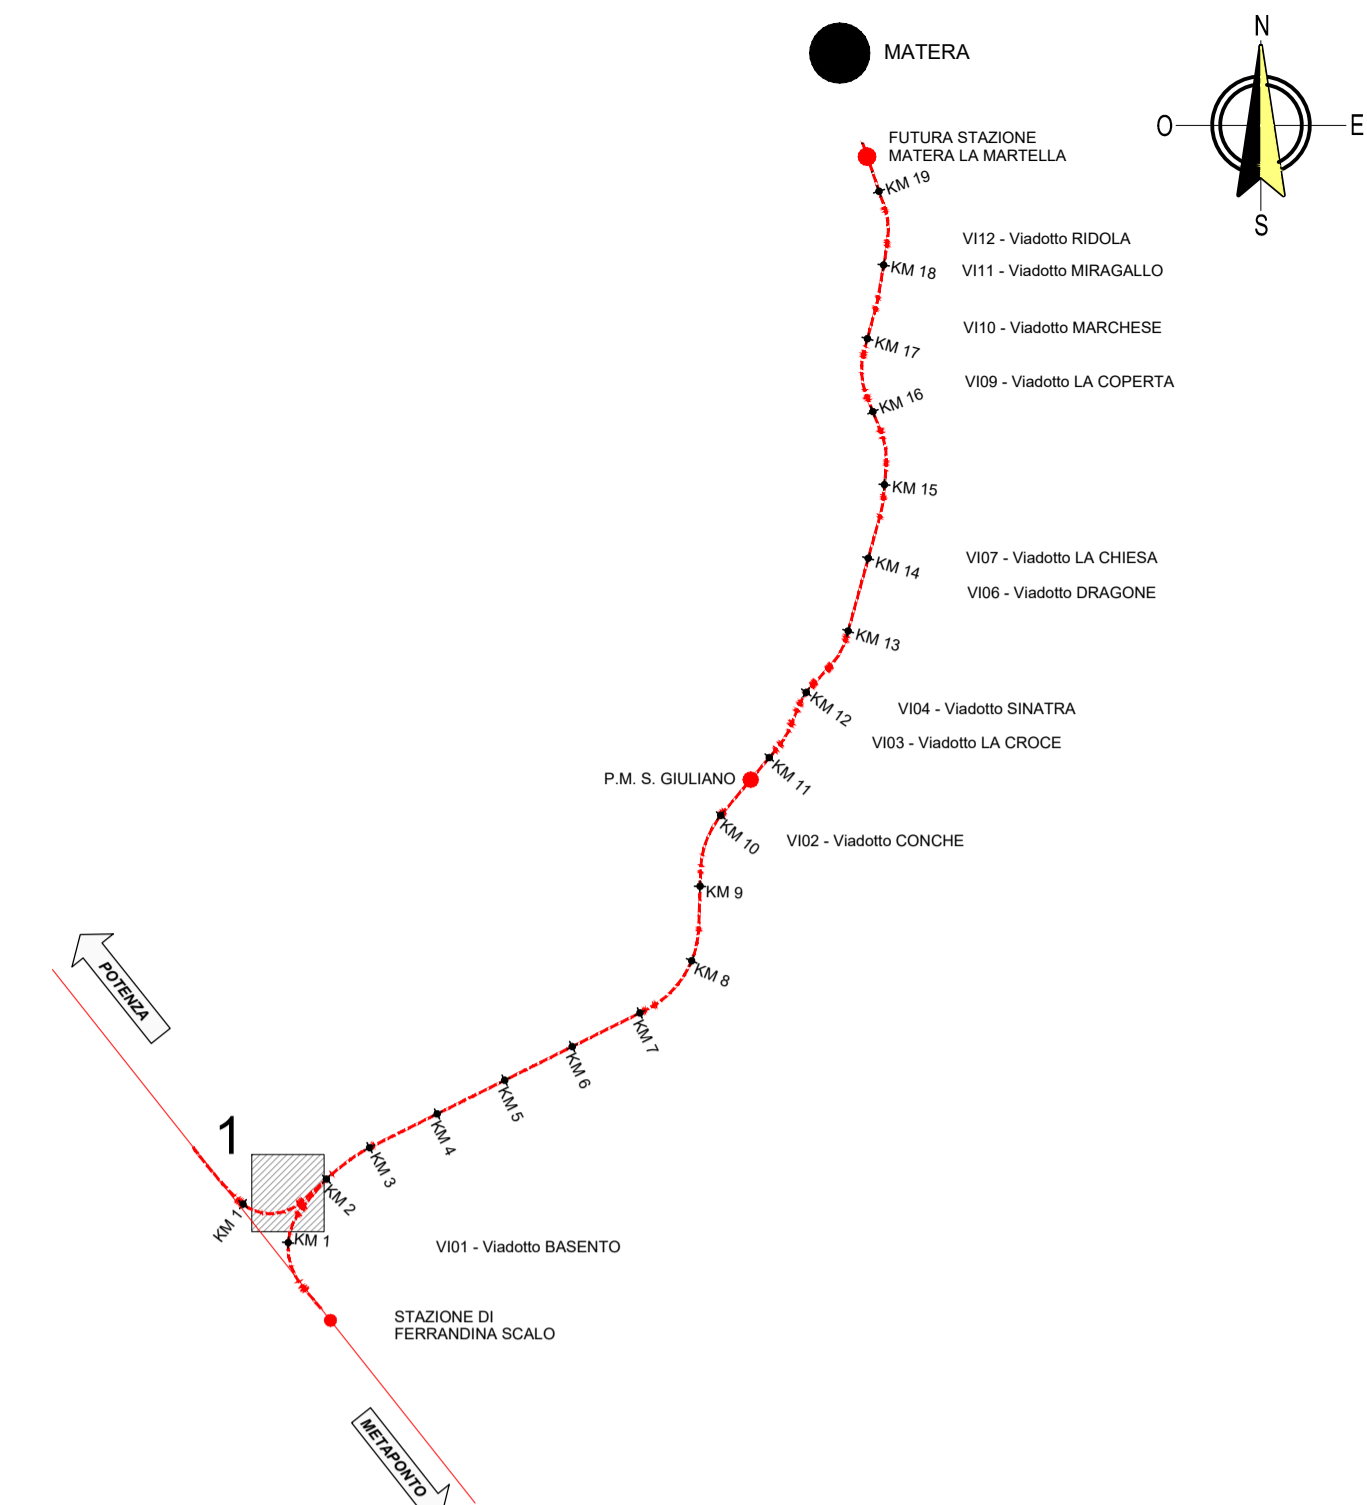

KEYPLAN

LEGENDA	
SEDE ATTUALE FERROVIA	STRADE ESISTENTI
ESPROPRIAZIONI PER LA NUOVA SEDE FERROVIARIA E SUE DIPENDENZE	CORSI D'ACQUA
ESPROPRIAZIONI PER DEVIAZIONI DI STRADE, CANALI, FOSSI	-- NUMERO DI PIANO
ESPROPRIAZIONI PER OPERE DI MITIGAZIONE AMBIENTALE	CONFINI PARTICELLA
ASSERVIMENTI	LIMITI FOGLIO DI MAPPA
OCCUPAZIONE TEMPORANEA NON PREORDINATA ALL'ESPROPRIO	FABBRICATI
RELIQUATI	
DEMOLIZIONI	

COMMITTENTE:



PROGETTAZIONE:



DIREZIONE GESTIONE PROGETTI INFRASTRUTTURALI
S.O. PERMESSUALISTICA, ESPROPRI E SUBAPPALTI
PROGETTO DEFINITIVO

Nuova linea Ferrandina - Matera La Martella per il collegamento di Matera con la rete ferroviaria nazionale
NUOVA LINEA FERRANDINA - MATERA LA MARTELLA

Piano particolare - Comune di Pomarico (MT) SCALA : 1:2000

COMMESSA	LOTTO	FASE	ENTE	TIPO DOC.	OPERA/DISCIPLINA	PROGR.	REV.
IA5F	00	D	43	BD	AQ00000	002	A

Revis.	Descrizione	Redatto	Data	Verificato	Data	Approvato	Data	Autorizzato	Data
A	Emissione definitiva	I. De Biasi	03/2021	S. Ciccoli	03/2021	G. Dimaggio	03/2021	M. Ilario	03/2021