


TAVOLA 12

KEY PLAN

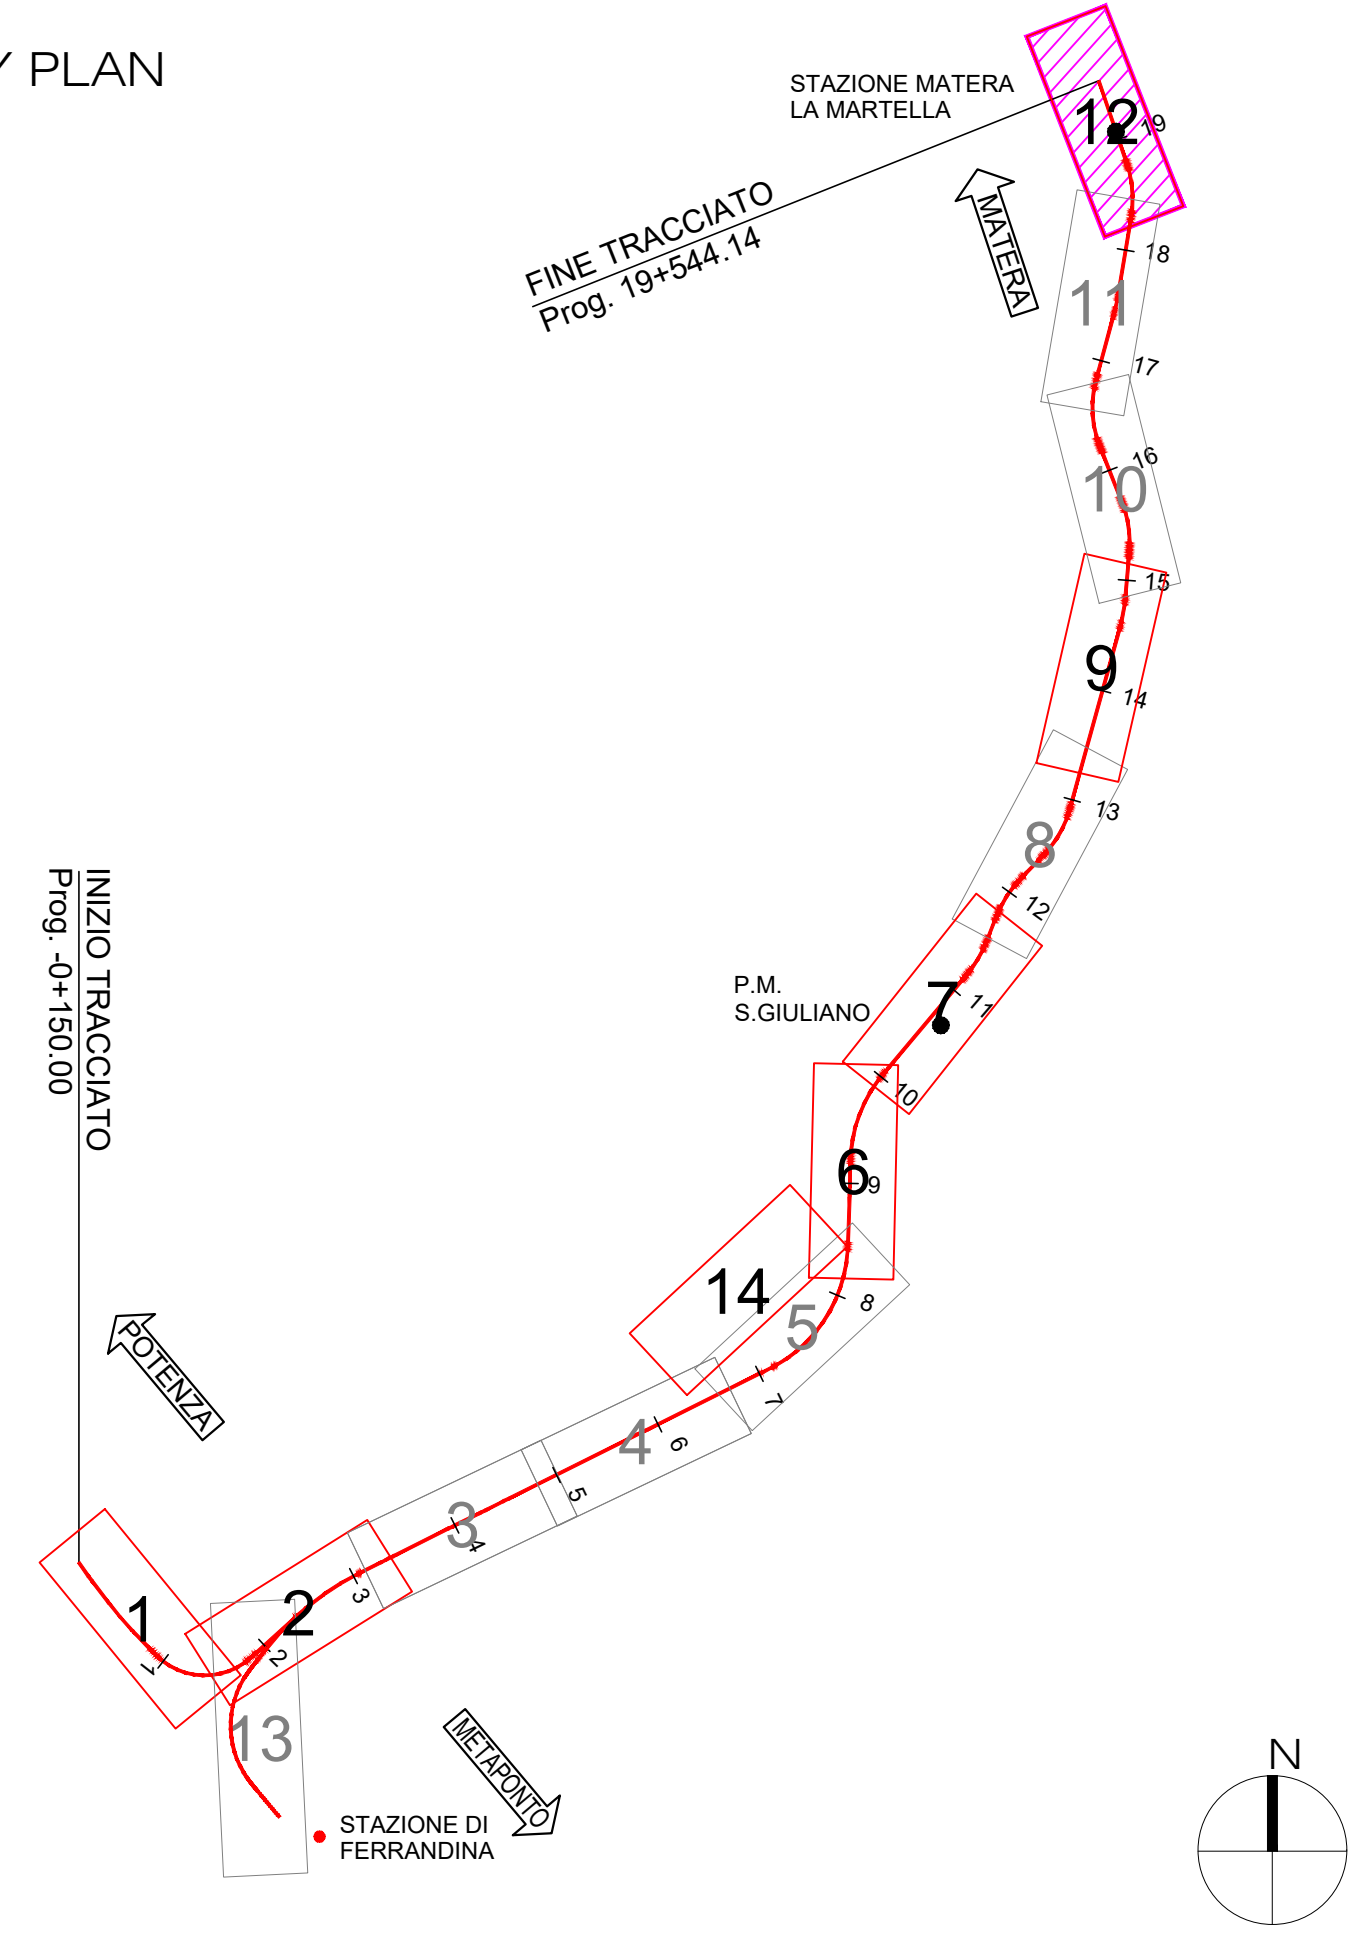


LEGGENDA

INTERVENTI DI MITIGAZIONE E COMPENSAZIONE

- Limite d'intervento delle opere a verde
- Inerbimento tecnico
- FAA(m) - Fascia arbustiva / arborea mediterranea
- FAA(r) - Fascia arbustiva / arborea ripariale
- SM(m) - Siepe mista mediterranea
- SM(r) - Siepe mista ripariale
- MA(m) - Macchia arbustiva mediterranea
- Alberatura a filari

TRACCIATO

- Piazzali
- Aree di cantiere
- Aree di lavoro

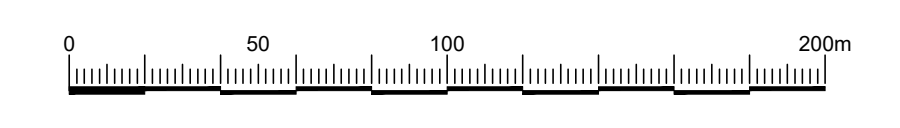

COMMITTENTE:
RFI
 RETE FERROVIARIA ITALIANA
 GRUPPO FERROVIE DELLO STATO ITALIANE
 DIREZIONE INVESTIMENTI
 DIREZIONE PROGRAMMI INVESTIMENTI
 DIRETTRICE SUD - PROGETTO ADRIATICA

PROGETTAZIONE:
ITALFERR
 GRUPPO FERROVIE DELLO STATO ITALIANE

DIREZIONE TECNICA
 U.O. ARCHITETTURA, AMBIENTE E TERRITORIO
 PROGETTO DEFINITIVO

Nuova linea Ferrandina - Matera La Martella per il collegamento di Matera con la rete ferroviaria nazionale
 NUOVA LINEA FERRANDINA - MATERA LA MARTELLA

Planimetrie degli interventi di mitigazione e compensazione Tav 4/4

SCALA:
 1:2000

COMMESSA	LOTTO	FASE	ENTE	TIPO DOC.	OPERA/DISCIPLINA	PROGR.	REV.
IA5F	00	D	22	P6	IA0000	004	B

Rev.	Descrizione	Redatto	Data	Verificato	Data	Approvato	Data	Autorizzato Data
A	EMISSIONE DEFINITIVA	R.Zompi	luglio 2019	D.Polizzi	luglio 2019	F.Gemone	luglio 2019	D.Ludovici febbraio 2021
B	EMISSIONE DEFINITIVA	M.M.	settembre 2021	D.Polizzi	settembre 2021	G.Dimaggio	settembre 2021	