


POTENZA ←

MATERA →

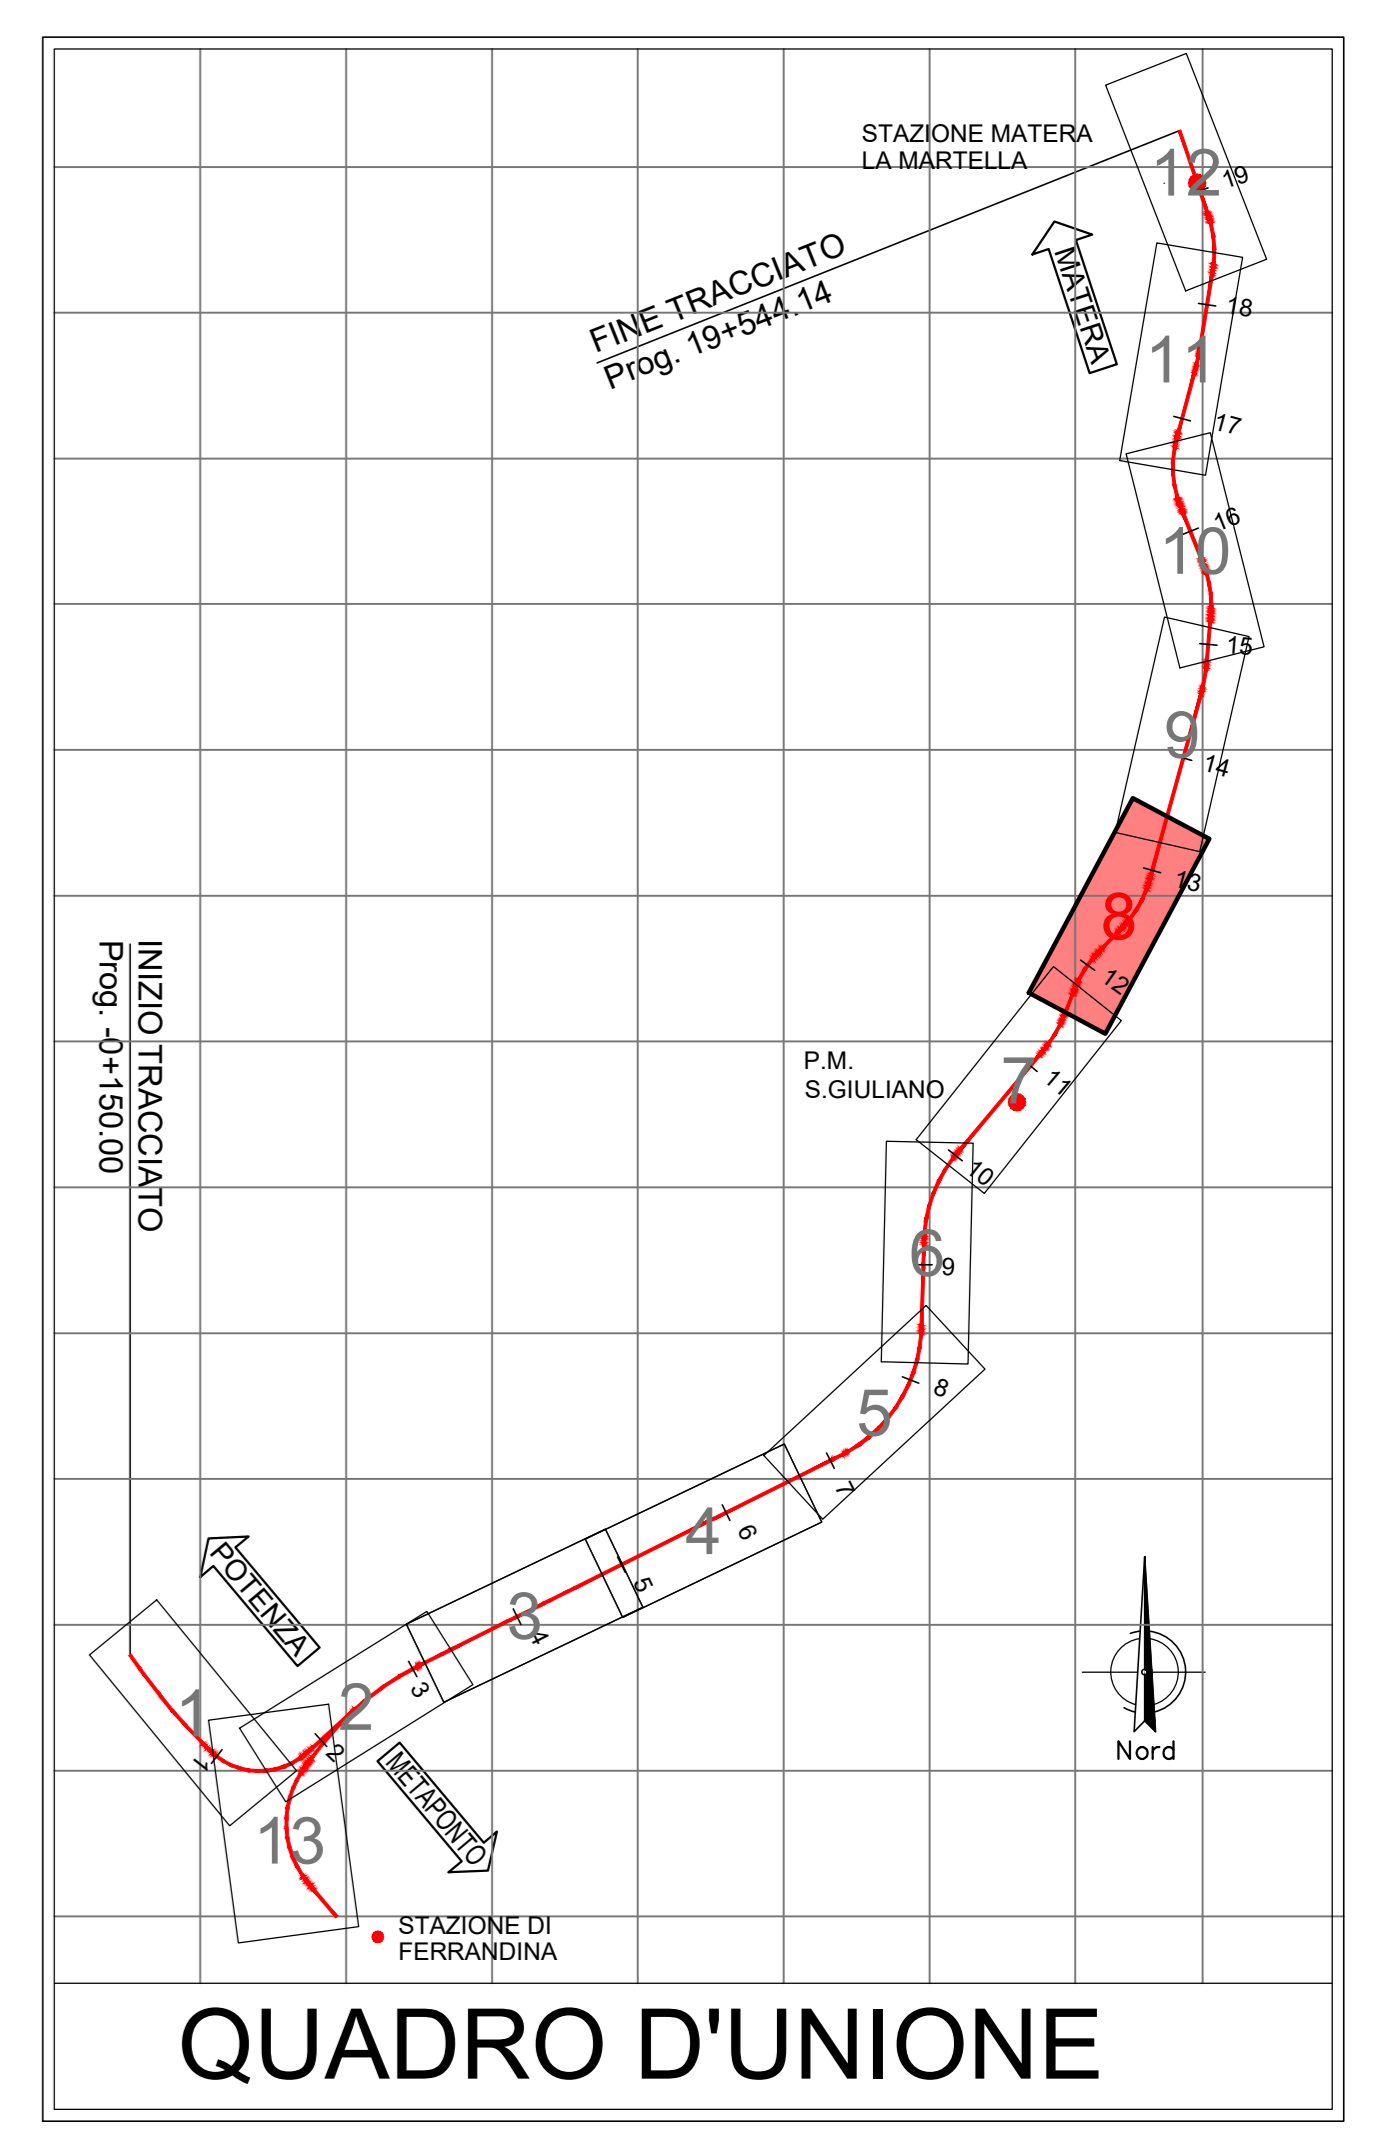

### QUADRO D'UNIONE

#### LEGENDA

- IDENTIFICATIVO RICETTORE**
- 1001 - Numero ricevitore fascia A / lato dispari / Numero di piani del ricevitore
  - 2001 - Numero ricevitore fascia A / lato pari / Numero di piani del ricevitore
  - 3001 - Numero ricevitore fascia B / lato dispari / Numero di piani del ricevitore
  - 4001 - Numero ricevitore fascia B / lato pari / Numero di piani del ricevitore
  - 5001 - Numero ricevitore fascia esterna / lato dispari / Numero di piani del ricevitore
  - 6001 - Numero ricevitore fascia esterna / lato pari / Numero di piani del ricevitore

- DESTINAZIONE D'USO RICETTORE**
- Commerciale e servizi
  - Industriale ed artigianale
  - Pertinenza FS
  - Fabbricati espropriati/in demolizione
  - Residenziale
  - Monumento religioso
  - Ruote, Dimessi, Box e Depositi
  - X - Facciata cieca (senza infissi)
  - Asili, Scuole ed Università
  - Chioschi e case di cura

- FASCE DI PERTINENZA ACUSTICA FERROVIARIA - D.P.R. 18/11/1998 n.459**
- Fascia A (200 m per lato da tracciato esterno)
  - Fascia B (100 m per lato da tracciato esterno)

- FASCE DI PERTINENZA ACUSTICA DI INFRASTRUTTURE STRADALI CONCORSALE - D.P.R. 30/04/2004 n.142**
- Fascia per strada di Tipo Ca (CdS) Fascia A (200 m per lato da tracciato)
  - Fascia per strada di Tipo Ch (CdS) Fascia A (200 m per lato da tracciato)
  - Fascia B (100 m per lato da tracciato)

- MOSAICO PIANI DI CLASSIFICAZIONE ACUSTICA COMUNALE (PCCA)**
- PCCA ai sensi della L.447/95
- Classe I
  - Classe II
  - Classe III
  - Classe IV
  - Classe V
  - Classe VI

- POSTAZIONI DI MONITORAGGIO RUMORE E VIBRAZIONI**
- Misura rumore
  - Misura vibrazioni

COMMITTENTE:  
**RFI**  
 RETE FERROVIARIA ITALIANA  
 GRUPPO FERROVIE DELLO STATO ITALIANE  
 DIREZIONE INVESTIMENTI  
 DIREZIONE PROGRAMMI INVESTIMENTI  
 DIRETTRICE SUD - PROGETTO ADRIATICA

PROGETTAZIONE:  
**ITALFERR**  
 GRUPPO FERROVIE DELLO STATO ITALIANE

DIREZIONE TECNICA  
 U.O. OPERE CIVILI E GESTIONE DELLE VARIANTI

PROGETTO DEFINITIVO

**Nuova linea Ferrandina - Matera La Martella per il collegamento di Matera con la rete ferroviaria nazionale**

**NUOVA LINEA FERRANDINA - MATERA LA MARTELLA**

STUDIO ACUSTICO

PLANIMETRIA DI CENSIMENTO DEI RICETTORI E DEI PUNTI DI MISURA TAVOLA B/13  
 SCALA: 1:2000

COMMESSA	LOTTO	FASE	ENTE	TIPO DOC.	OPERA/DISCIPLINA	PROGR.	REV.
IA5F	00	D	22	P6	IM0004	008	A

Rev.	Descrizione	Redatto	Data	Verificato	Data	Approvato	Data	Autorizzato	Data
A	Emissione Definitiva	M. Mile	Marzo 2021	A. Veronesi	Marzo 2021	G. Dimaggio	Marzo 2021	D. Ludovico	Marzo 2021