


GALLERIA MIGLIONICO
L = 6559 m

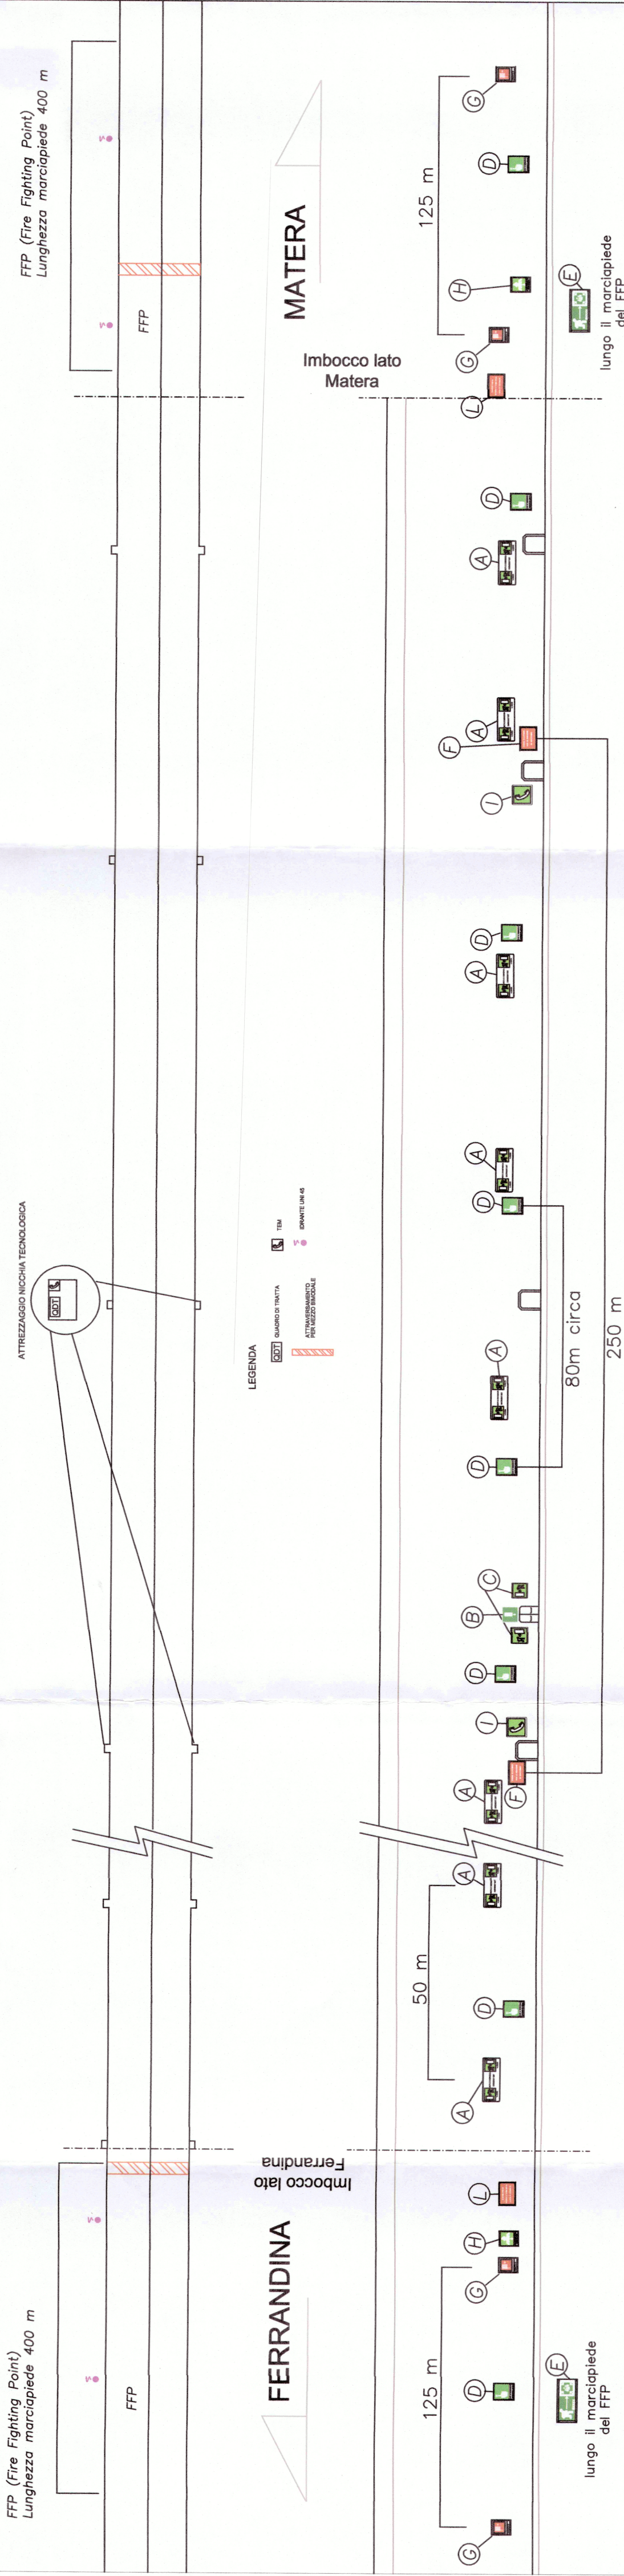

LEGENDA

- ① DISTANZA DELLE USCITE IN ENTRAMBE LE DIREZIONI (a parete)
(PITTOGRAMMA BIANCO SU FONDO VERDE)
3x m
- ② USCITA DI EMERGENZA (a parete)
(PITTOGRAMMA BIANCO SU FONDO VERDE)
3x m
- ③ USCITA DI EMERGENZA (sulle pareti)
(PITTOGRAMMA BIANCO SU FONDO VERDE)
3x m
- ④ USCITA DI EMERGENZA (a parete)
(PITTOGRAMMA BIANCO SU FONDO VERDE)
3x m
- ⑤ ACCENSIONE ILLUMINAZIONE DI EMERGENZA (a parete)
(PITTOGRAMMA BIANCO SU FONDO VERDE)
3x m
- ⑥ CARTELLO ESTERNO ALLA GALLERIA
Distanza parziale di emergenza (a parete)
(PITTOGRAMMA BIANCO SU FONDO VERDE)
3x m
- ⑦ PRESA ELETTRICA PER LE SQUADRE DI SOCCORSO (a parete)
(PITTOGRAMMA BIANCO SU FONDO ROSSO)
3x m
- ⑧ IDRANTE (a parete)
(PITTOGRAMMA BIANCO SU FONDO ROSSO)
3x m
- ⑨ INDICATORE ATTRAVERSAMENTO PEDONALE (in corrispondenza degli attraversamenti pedonali a raso)
(PITTOGRAMMA BIANCO SU FONDO VERDE)
3x m
- ⑩ TELEFONO VIA VOCE PER DIFFUSIONE SONORA (PITTOGRAMMA BIANCO SU FONDO VERDE)
3x m
- ⑪ INDICATORE DI DISPOSITIVO DI MESSA A TERRA LINEA DI CONTATTO (a parete)
(PITTOGRAMMA BIANCO SU FONDO ROSSO)
3x m

COMMITTENTE:



PROGETTAZIONE:



DIREZIONE TECNICA

U.O. SICUREZZA MANUTENZIONE ED INTEROPERABILITA'

PROGETTO DEFINITIVO

Nuova linea Ferrandina - Matera La Martella per il collegamento di Matera con la rete ferroviaria nazionale
NUOVA LINEA FERRANDINA - MATERA LA MARTELLA

PIANTA E SEZIONE LONGITUDINALE DELLA GALLERIA CON SEGNALETICA DI EMERGENZA

SCALA :
SCALA

COMMESSA LOTTO FASE ENTE TIPO DOC. OPERA/DISCIPLINA Progr. REV.

IA5F 01 D 97 DX SC0003 001 A

Revis.	Descrizione	Redatto	Data	Verificato	Data	Approvato	Data	Autorizzato	Data
A	Emissione definitiva	Leogrande	Luglio 2019	Genflicchia	Luglio 2019	Germone	Luglio 2019	Nardinocchi	Luglio 2019
								ITALFERR S.p.A.	
								Obi che degli ingegneri della	
								Dott. Ing. Andrea Nardinocchi	
								Iscritto all'Albo Nazionale	
								COG. N. 1743	

File: n. Elab.: