PROVINCIA	MATERA
COMUNE	MATERA
LIVELLETTE	D=46.348 L=3328.229 P=13.326‰ · D=5.226 L=580.587 P=9.001‰ · D=0.000 L=503.275 P=0.000‰

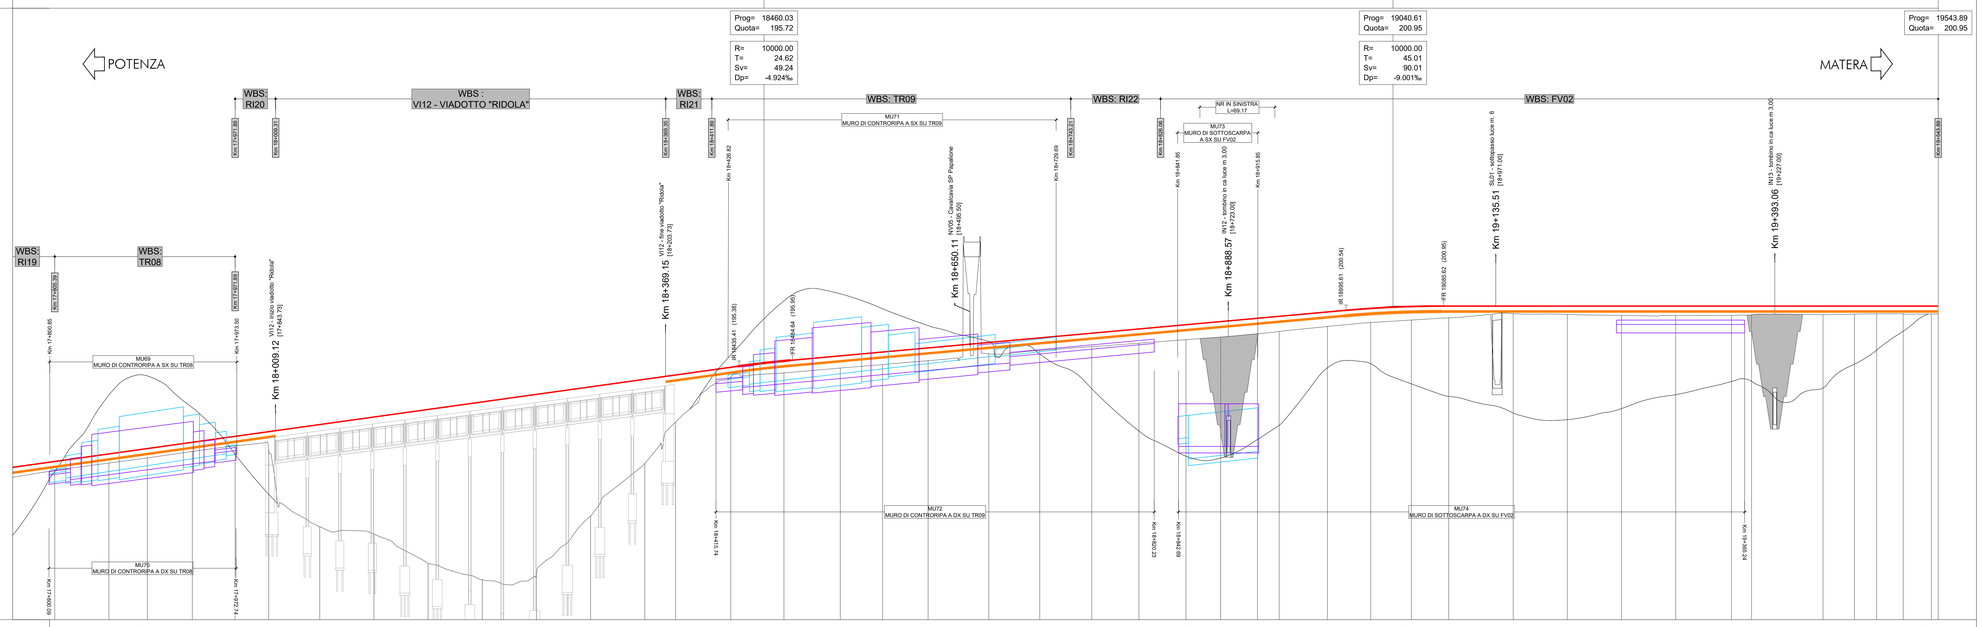

No. SEZIONI	153	154	155	156	157	158	159	160	161	162	163	164	165	166	167	168	169	170	171	172	173	174	175	176	177	178	179	180	181	182	183	184	185	186	187
DISTANZE PROGRESSIVE	17805.588	17855.588	17890.888	17930.388	17971.888	18022.888	18050.000	18100.000	18150.000	18200.000	18250.000	18300.000	18350.000	18378.429	18429.429	18478.451	18530.478	18559.499	18611.519	18667.541	18714.558	18762.569	18806.067	18849.567	18883.567	18915.567	18935.567	18980.066	19020.066	19057.566	19092.066	19151.566	19201.566	19251.566	19301.566	19353.066	19371.566	19437.566	19466.566	19487.066	19511.566	19537.566 (19543.889)
DISTANZE PARZIALI		50.000	35.500	41.500	39.500	31.000	47.112	50.000	50.000	50.000	50.000	50.000	50.000	28.405	51.023	49.023	52.025	39.019	42.020	56.026	47.018	48.007	43.501	43.501	32.000	34.000	20.000	44.500	40.000	37.500	34.500	59.500	50.000	50.000	50.000	51.500	18.500	66.000	29.000	20.500	24.500	26.000	6.377
QUOTE TERRENO	185.768	186.464	186.936	187.529	188.044	187.641	185.582	179.897	177.190	175.682	178.244	181.564	188.423	190.232	194.403	194.761	195.232	195.548	196.910	196.543	196.853	197.206	197.524	197.850	198.093	198.395	198.618	199.066	199.448	199.653	199.865	200.257	200.182	200.086	200.075	200.078	200.138	200.155	200.206	200.229	200.241	200.220 / 200.225
QUOTE PROGETTO	186.608	187.304	187.798	188.376	188.826	189.358	190.014	190.710	191.407	192.103	192.799	193.496	194.192	194.887	195.398	195.888	196.358	196.709	197.088	197.392	198.015	198.447	198.839	199.230	199.518	199.824	200.004	200.405	200.735	200.911	200.950	200.950	200.950	200.950	200.950	200.950	200.950	200.950	200.950	200.950	200.950	200.950 / 200.950
ETTOMETRICHE	178	179	180	181	182	183	184	185	186	187	188	189	190	191	192	193	194	195																	
AND. PLAN.	L=612.60			RP=120.00			R=922.00 L=332.91		RP=120.00										L=723.18																
SOPRAELEVAZIONI Destro	0.00			320.00			0.00		320.00								0.00																		
SOPRAELEVAZIONI Sinistro	0.00						0.00										0.00																		

Asse Potenza - Matera Vp.28	
PB	18460.028
QV	195.724
Pu	0.013093
Pu	0.00900
QP	-0.00492
R	10000.000
T	24.618
F	-0.030
Pi_I	18435.408
Pi_f	18484.643

Asse Potenza - Matera Vp.22			
X	2652466.349	Azim	10.557920
Y	4500597.484	Azfin	379.300994
R(m)	-922.000	V(km/h)	120
Rc(m)	332.686	Lt(m)	120.000
Alfa	22.971204	Hs(m)	0.601
Alfa tot	31.206528	Hc(m)	120.0
Lprob	168.172		

Asse Potenza - Matera Vp.22	
X	2652143.264
Y	4501058.778
Azfin	379.300993

Asse Potenza - Matera Vp.30	
PB	19543.887
QV	200.950

Asse Potenza - Matera	
PB	19040.612
QV	200.950
Pu	0.000000
Pu	0.00000
QP	-0.00900
R	10000.000
T	45.005
F	-0.101
Pi_I	18968.609
Pi_f	19095.617

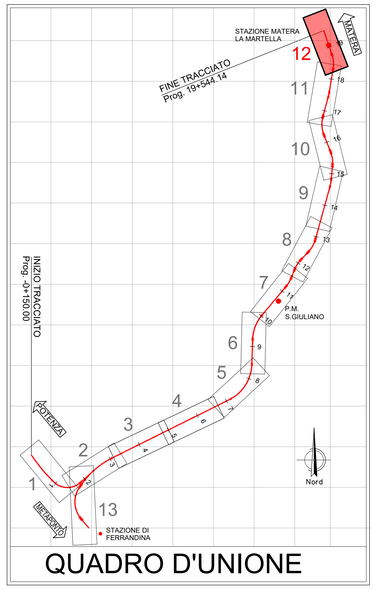

N.B.: il progetto è stato redatto su rilievo celerimetrico; la sua rappresentazione è su base cartografica in scala 1:2000 opportunamente rototraslata

LEGENDA

PROFILO
- INTERVENTO DI RIFACIMENTO PIATTAFORMA TIPO A
- INTERVENTO DI RIFACIMENTO PIATTAFORMA TIPO B
- MURO ESISTENTE IN DESTRA
- MURO ESISTENTE IN SINISTRA

PLANIMETRIA
- MURO DI SOTTOSCARPA ESISTENTE
- MURO DI CONTRORIPA ESISTENTE

SCARPATE
- Scarpate esistenti
- Rilevato aggiuntivo per riprofilatura scarpata — NR L=30.00

COMMITTENTE:

RFI RETE FERROVIARIA ITALIANA
GRUPPO FERROVIE DELLO STATO ITALIANE

PROGETTAZIONE:

ITALFERR GRUPPO FERROVIE DELLO STATO ITALIANE

DIREZIONE TECNICA

U.O. INFRASTRUTTURE SUD

PROGETTO DEFINITIVO

Nuova linea Ferrandina - Matera La Martella per il collegamento di Matera con la rete ferroviaria nazionale

NUOVA LINEA FERRANDINA - MATERA LA MARTELLA

TRACCIATI
Infrastruttura Ferroviaria - IF

Plano-profilo di progetto su cartografia - Tav. 12 di 12

SCALA: 1:2000

COMMESSA	LOTTO	FASE	ENTE	TIPO DOC.	OPERA/DISCIPLINA	PROGR.	REV.
IA5F	01	D	78	L6	IF0001	012	A

Rev.	Descrizione	Redatto	Data	Verificato	Data	Approvato	Data	Autorizzato Data
A	Emissione	Scopetta	Luglio 2019	G. Galleri	Luglio 2019	F.GERNONE	Luglio 2019	D.TIBERTI Luglio 2019

n. Elab.: