PROFILO 1
SEZIONE 142
PROGRESSIVA 16950.40

B4 BALLAST	m³	2.91
IN RILEVATO	m³	6.59
SC SCAVO	m³	0.32
SC SUBBALLAST	m³	6.76
sp SUPERCOMPATTATO	m	0.64
v TERRENO VEGETALE	m	2.35

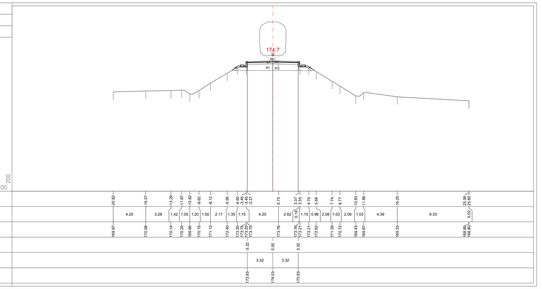

PROFILO 1
SEZIONE 143
PROGRESSIVA 16982.90

B4 BALLAST	m³	2.53
F SCAVO FOSSO	m³	1.23
G GRADONATURA	m³	1.11
IN RILEVATO DAVANZ	m³	2.36
IN RILEVATO BANCHE	m³	2.36
SC SCAVO	m³	0.32
SC SCAVO	m³	8.98
SC SUBBALLAST	m³	5.80
sp SCOTICO	m	0.20
sp SUPERCOMPATTATO	m	0.64
v TERRENO VEGETALE	m	4.12

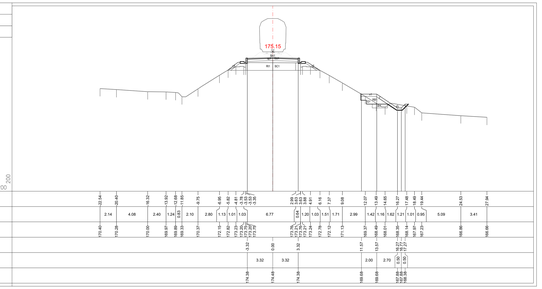

PROFILO 1
SEZIONE 144
PROGRESSIVA 17268.90

B4 BALLAST	m³	2.52
F SCAVO FOSSO	m³	1.74
G GRADONATURA	m³	1.65
IN RILEVATO BANCHE	m³	3.77
IN RILEVATO	m³	3.77
SC SCAVO	m³	8.02
SC SUBBALLAST	m³	5.80
sp SCOTICO	m	0.20
sp SUPERCOMPATTATO	m	0.64
v TERRENO VEGETALE	m	3.64

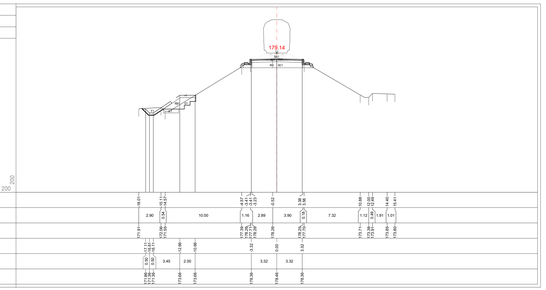

PROFILO 1
SEZIONE 145
PROGRESSIVA 17318.90

B4 BALLAST	m³	2.51
IN RILEVATO	m³	5.26
SC SCAVO	m³	0.22
SC SUBBALLAST	m³	5.62
sp SUPERCOMPATTATO	m	0.64
v TERRENO VEGETALE	m	1.71

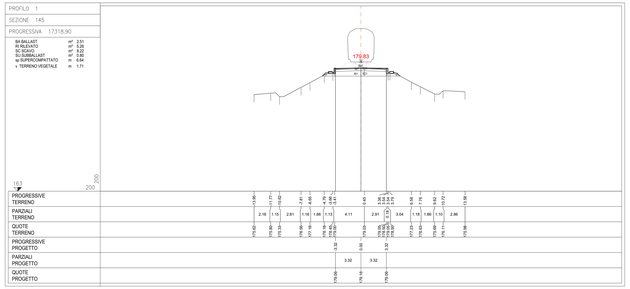

PROFILO 1
SEZIONE 146
PROGRESSIVA 17377.90

B4 BALLAST	m³	2.52
IN RILEVATO	m³	4.75
SC SCAVO	m³	0.72
sp SUPERCOMPATTATO	m	0.70

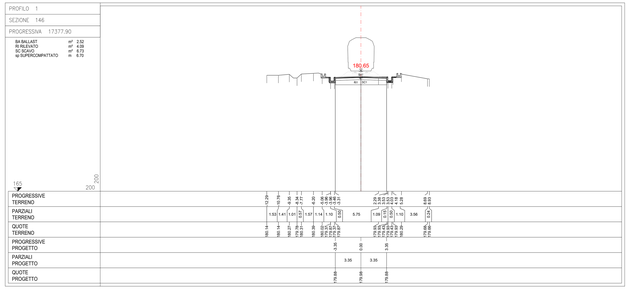

PROFILO 1
SEZIONE 147
PROGRESSIVA 17436.40

B4 BALLAST	m³	2.62
IN RILEVATO	m³	4.75
SC SCAVO	m³	0.72
sp SUPERCOMPATTATO	m	0.70

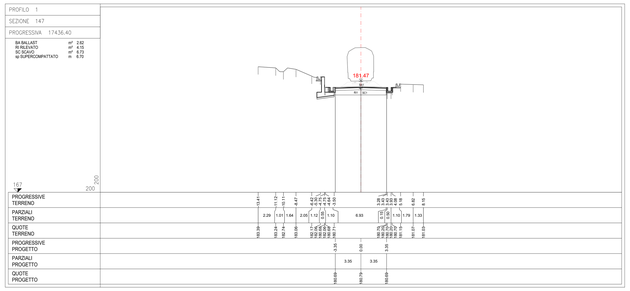

PROFILO 1
SEZIONE 148
PROGRESSIVA 17483.90

B4 BALLAST	m³	2.71
IN RILEVATO	m³	4.39
SC SCAVO	m³	0.84
sp SUPERCOMPATTATO	m	0.70

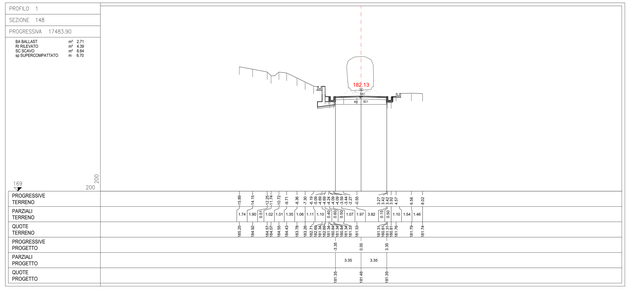

PROFILO 1
SEZIONE 149
PROGRESSIVA 17535.39

B4 BALLAST	m³	2.74
SC SCAVO	m³	4.70
sp SUPERCOMPATTATO	m	0.70

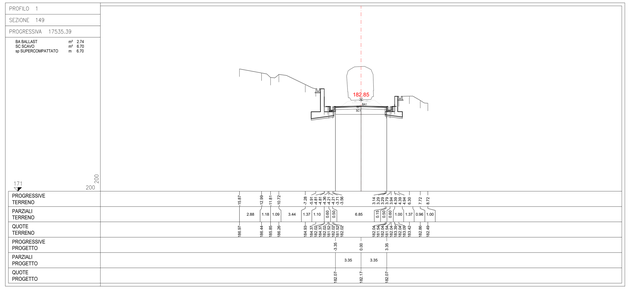

PROFILO 1
SEZIONE 150
PROGRESSIVA 17594.89

B4 BALLAST	m³	2.62
IN RILEVATO	m³	4.63
SC SCAVO	m³	7.42
SC SUBBALLAST	m³	5.80
sp SUPERCOMPATTATO	m	0.64
v TERRENO VEGETALE	m	1.15

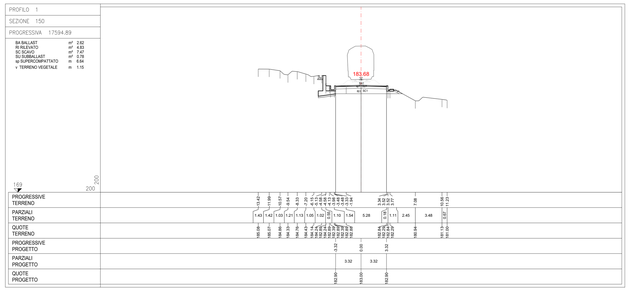

COMMITTENTE:

RFI
RETE FERROVIARIA ITALIANA
GRUPPO FERROVIE DELLO STATO ITALIANE

PROGETTAZIONE:

ITALFERR
GRUPPO FERROVIE DELLO STATO ITALIANE

DIREZIONE TECNICA

U.O. INFRASTRUTTURE SUD

PROGETTO DEFINITIVO

Nuova linea Ferrandina - Matera La Martella per il collegamento di Matera con la rete ferroviaria nazionale

NUOVA LINEA FERRANDINA - MATERA LA MARTELLA

TRACCIATI
Infrastruttura Ferroviaria - IF

Sezioni trasversali Ramo A - Tav. 23 di 27

SCALA: 1:200

COMMESSA	LOTTO	FASE	ENTE	TIPO DOC.	OPERA/DISCIPLINA	PROGR.	REV.
IA5F	01	D	78	W9	IF0001	023	A

Rev.	Descrizione	Redatto	Data	Verificato	Data	Approvato	Data	Autorizzato Data
A	Emissione	Snaide	Luglio 2019	G. Fiorillo	Luglio 2019	F.GERONE	Luglio 2019	D.MARTINO

n. Elab.: