


SEZIONE TIPO IN TRINCEA, scala 1:50

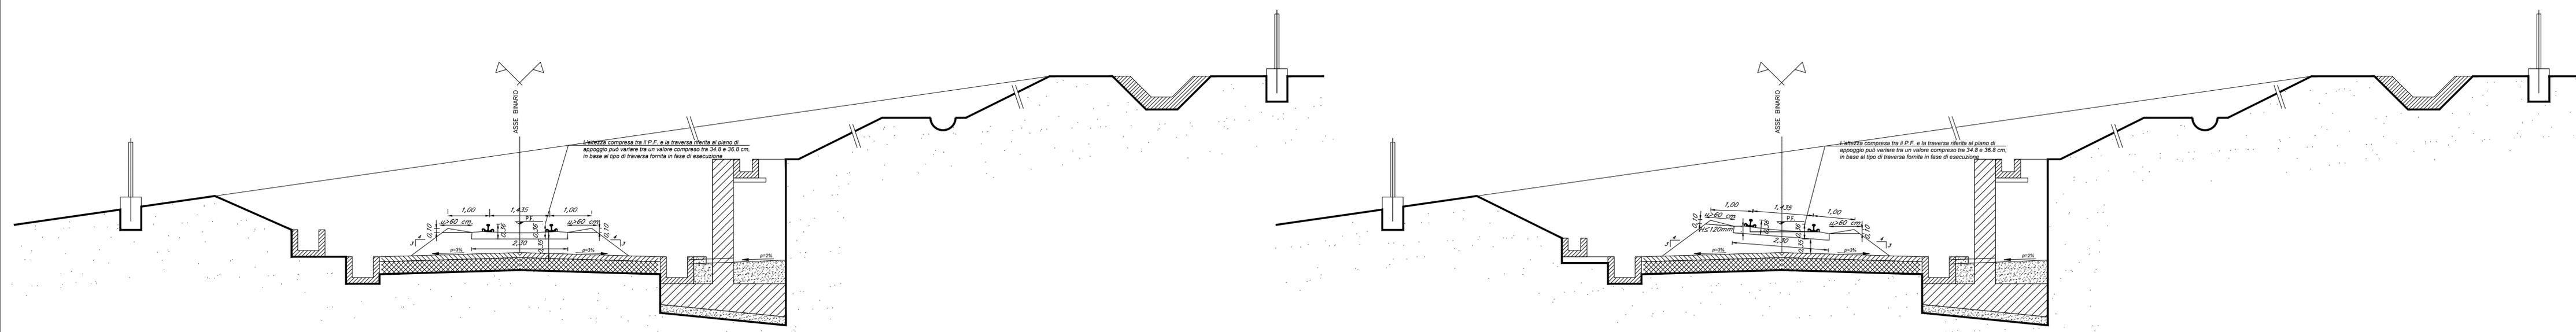

Per la rappresentazione e le informazioni che fanno riferimento alla sede ed alle opere si rimanda ai contenuti presenti negli elaborati di Sezione Tipo delle rispettive discipline.

COMMITTENTE:

PROGETTAZIONE:

DIREZIONE TECNICA

U.O. INFRASTRUTTURE SUD

PROGETTO DEFINITIVO

**Nuova linea Ferrandina - Matera La Martella per il collegamento di Matera con la rete ferroviaria nazionale**

NUOVA LINEA FERRANDINA - MATERA LA MARTELLA

SOVRASTRUTTURA FERROVIARIA  
SEZIONI TIPO IN TRINCEA

SCALA:  
1:50

COMMESSA	LOTTO	FASE	ENTE	TIPO DOC.	OPERA/DISCIPLINA	PROGR.	REV.
IA5F	01	D	78	WB	SF00000	002	A

Rev.	Descrizione	Redatto	Data	Verificato	Data	Approvato	Data	Autorizzato Data
A	EMISSIONE ESECUTIVA	S. GALTERI	LUGLIO 2019	T. BARRECA	LUGLIO 2019	F. GERMONI	LUGLIO 2019	D. TIBERTI LUGLIO 2019

File: IA5F01D78WBSF000002A.DWG n. Elab.: