




PROSPETTO LATERALE
LAVORAZIONE CON PIATTAFORMA SOSPESA
scala 1:100

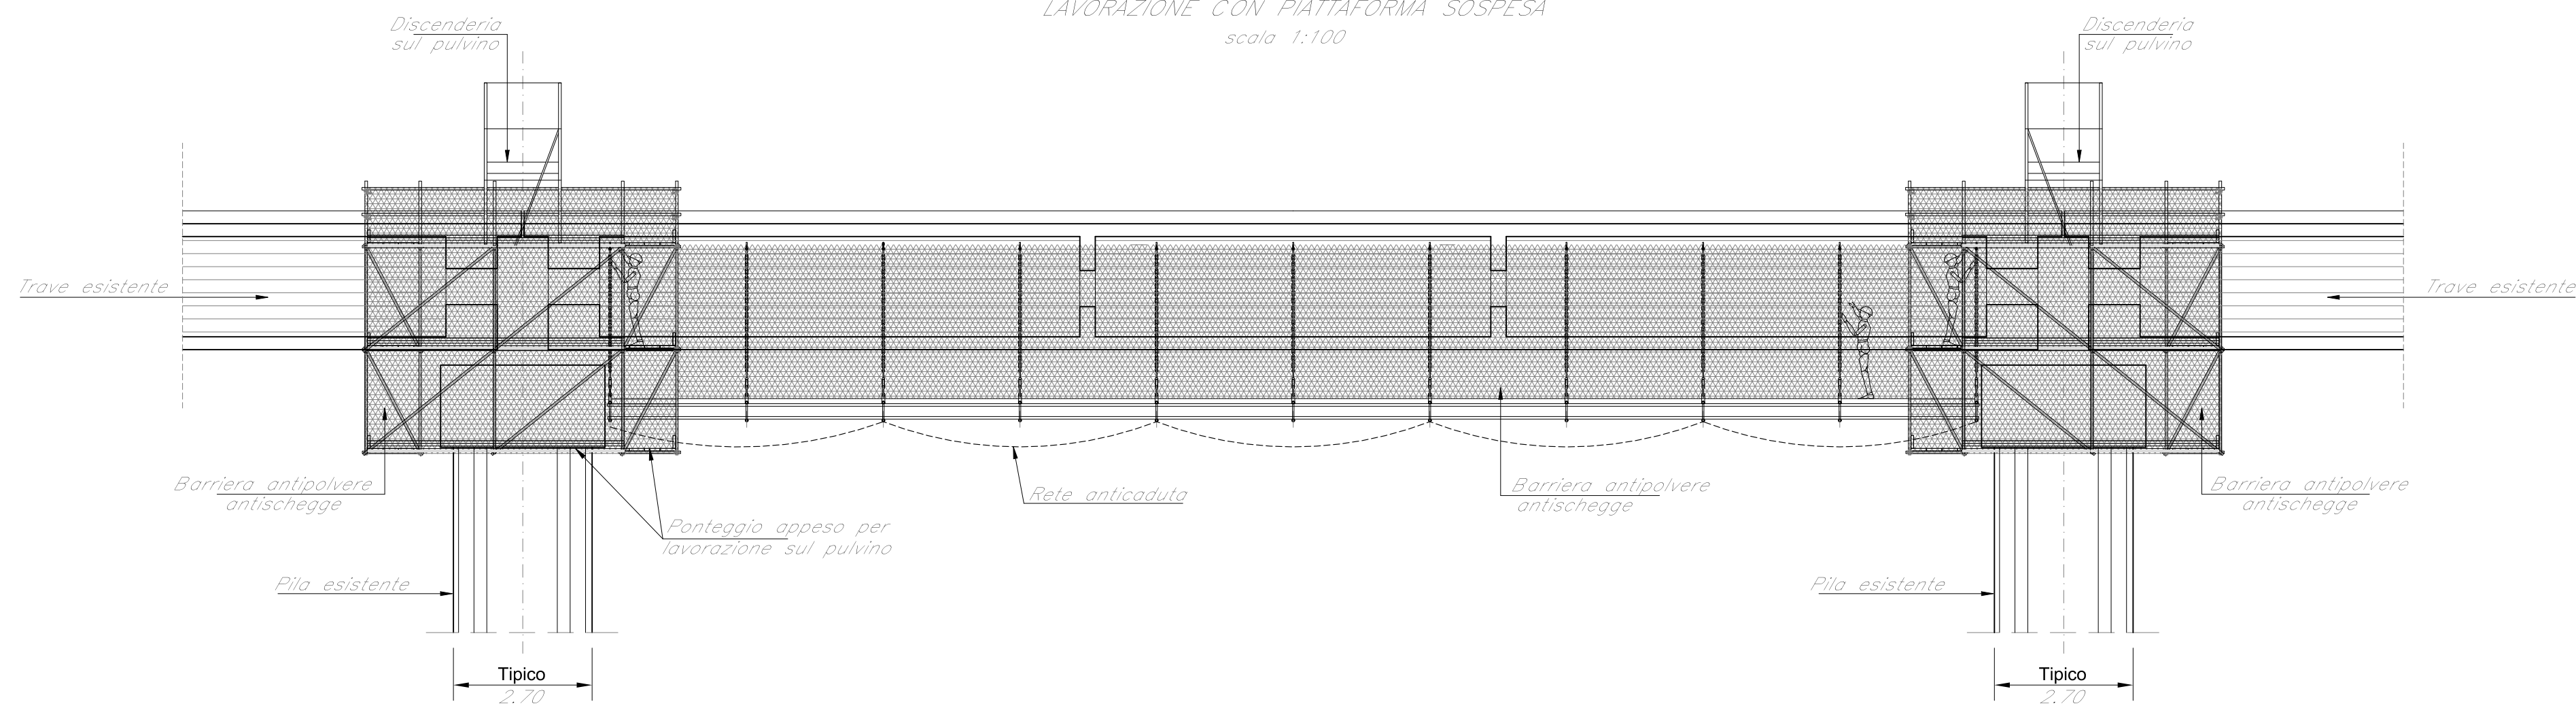


SEZIONE 1-1
MONTAGGIO PIATTAFORMA SOSPESA
scala 1:100

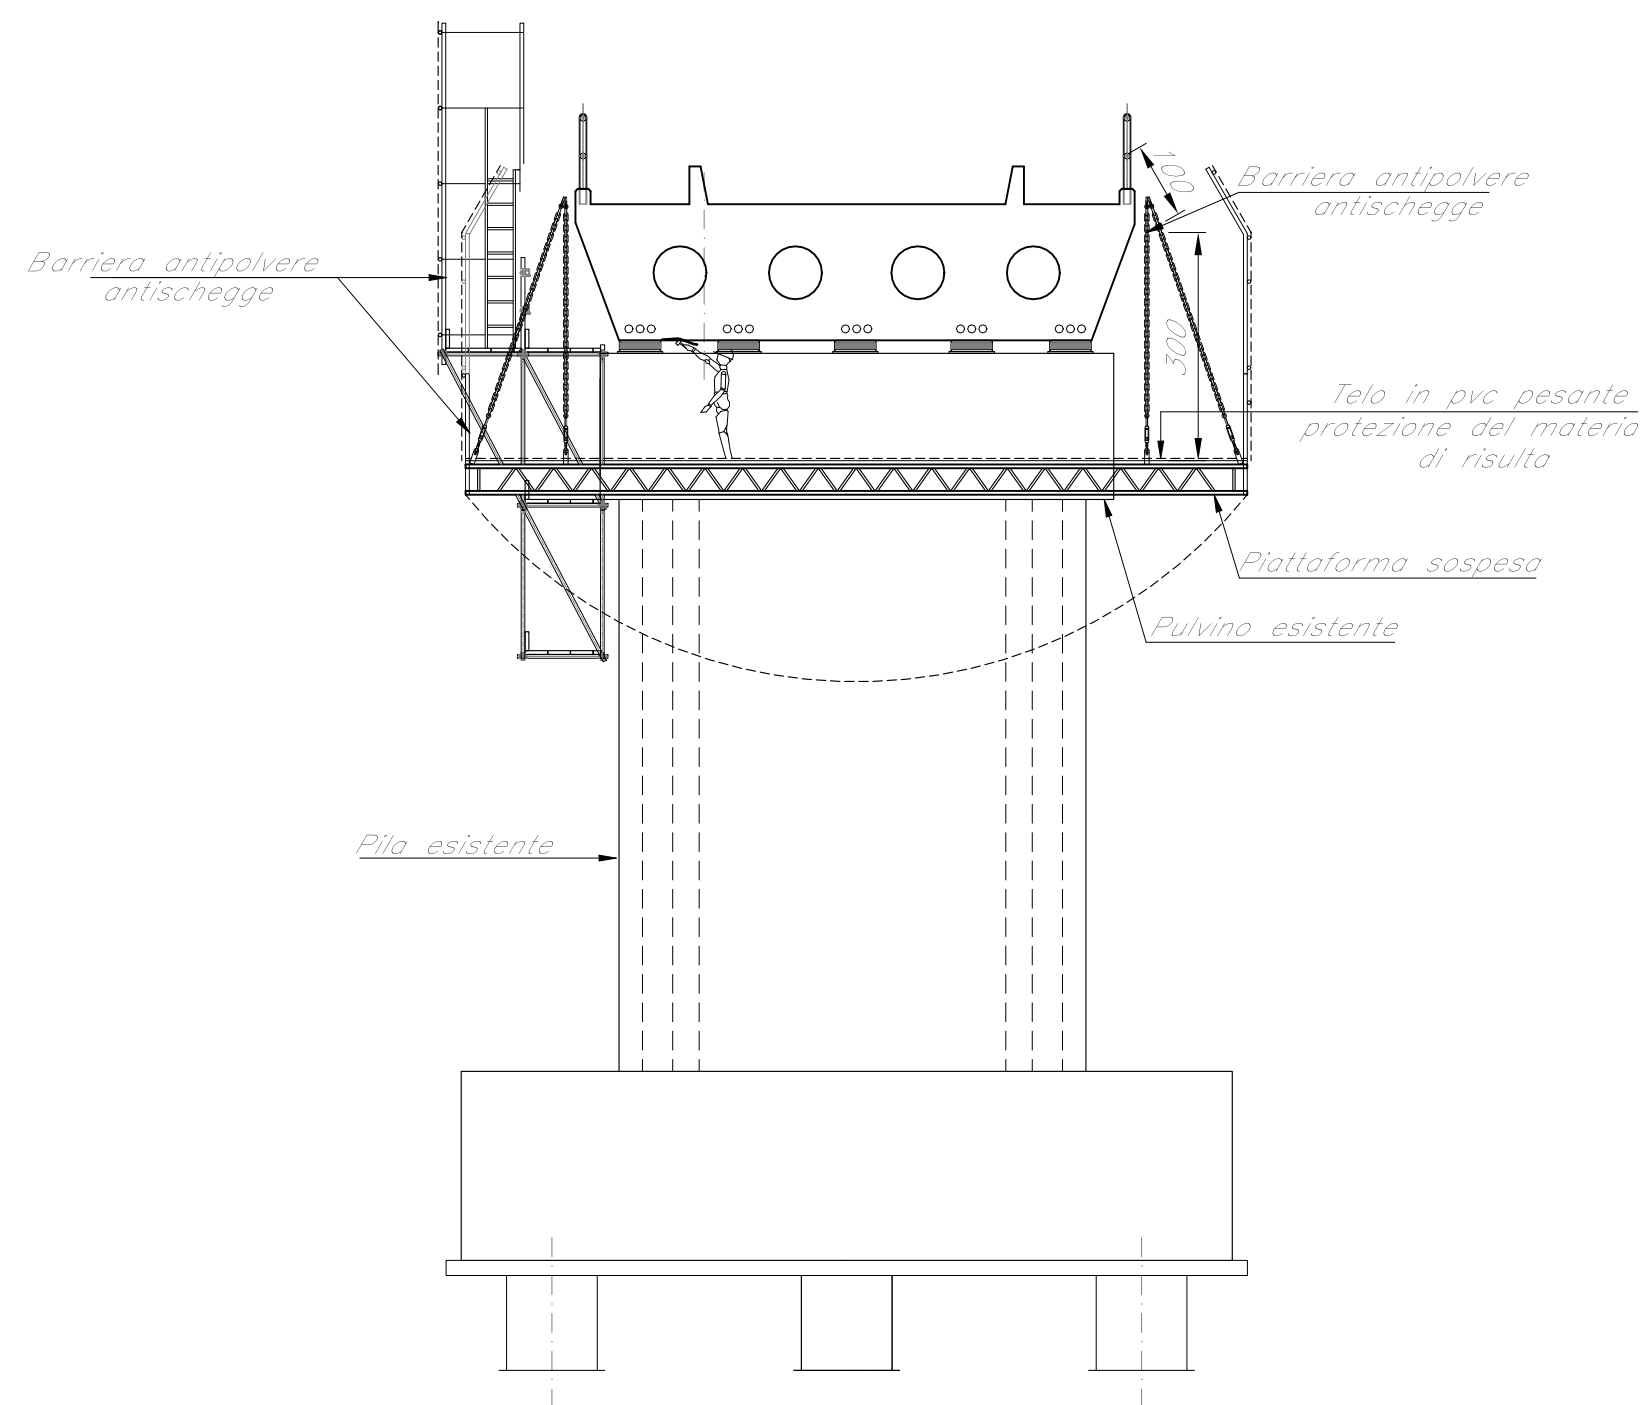


SEZIONE 2-2
LAVORAZIONE PIATTAFORMA SOSPESA
scala 1:100

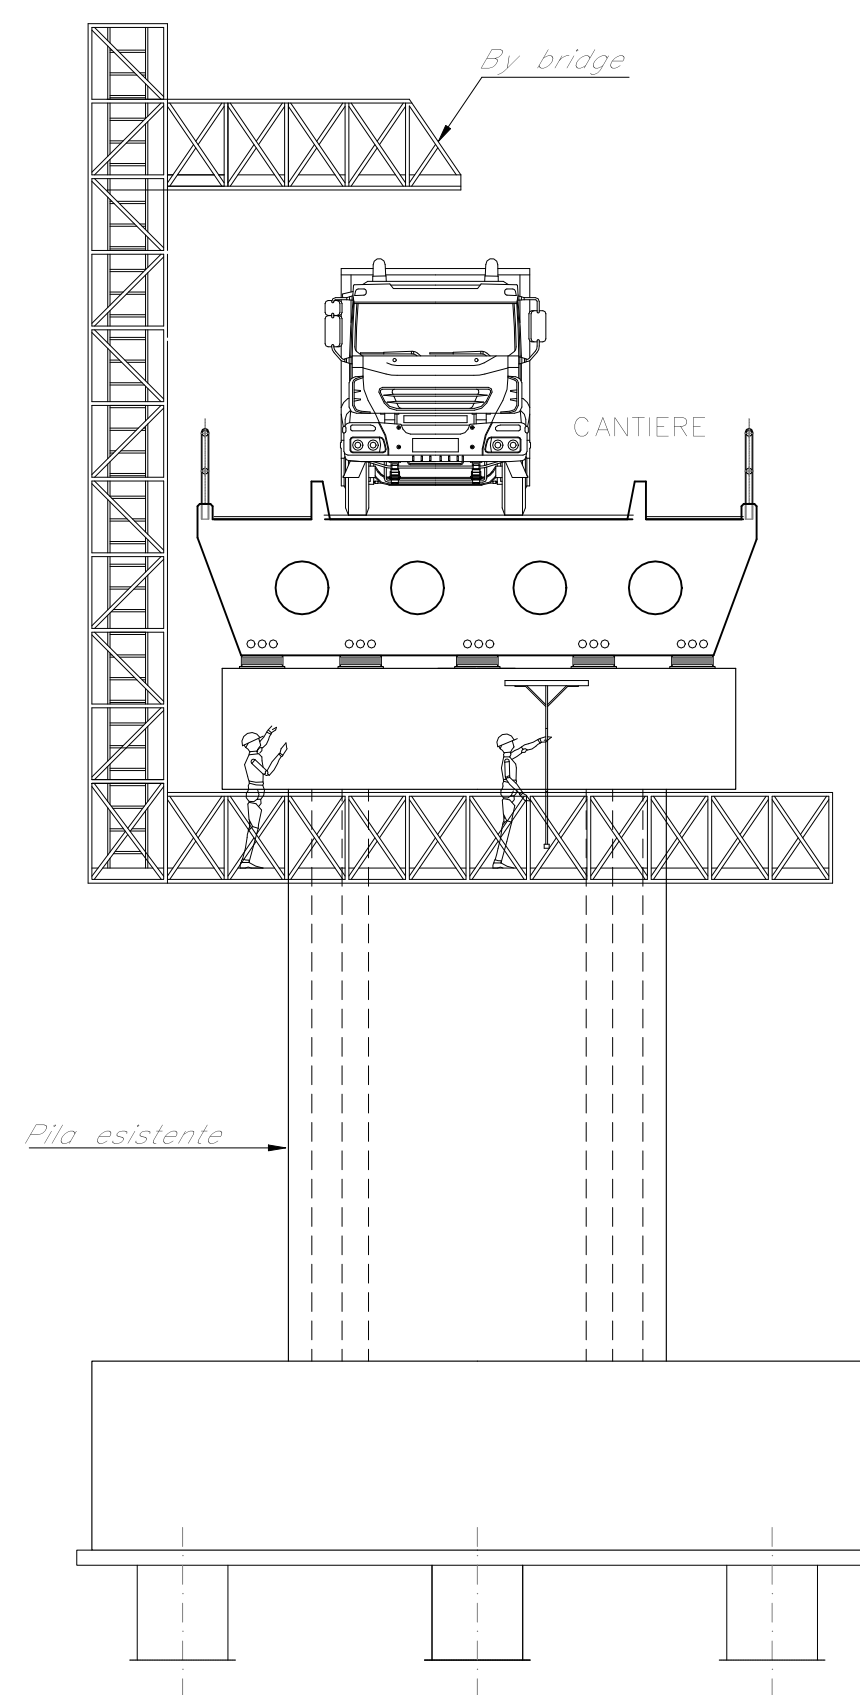

PIANTA IMPALCATO
scala 1:100

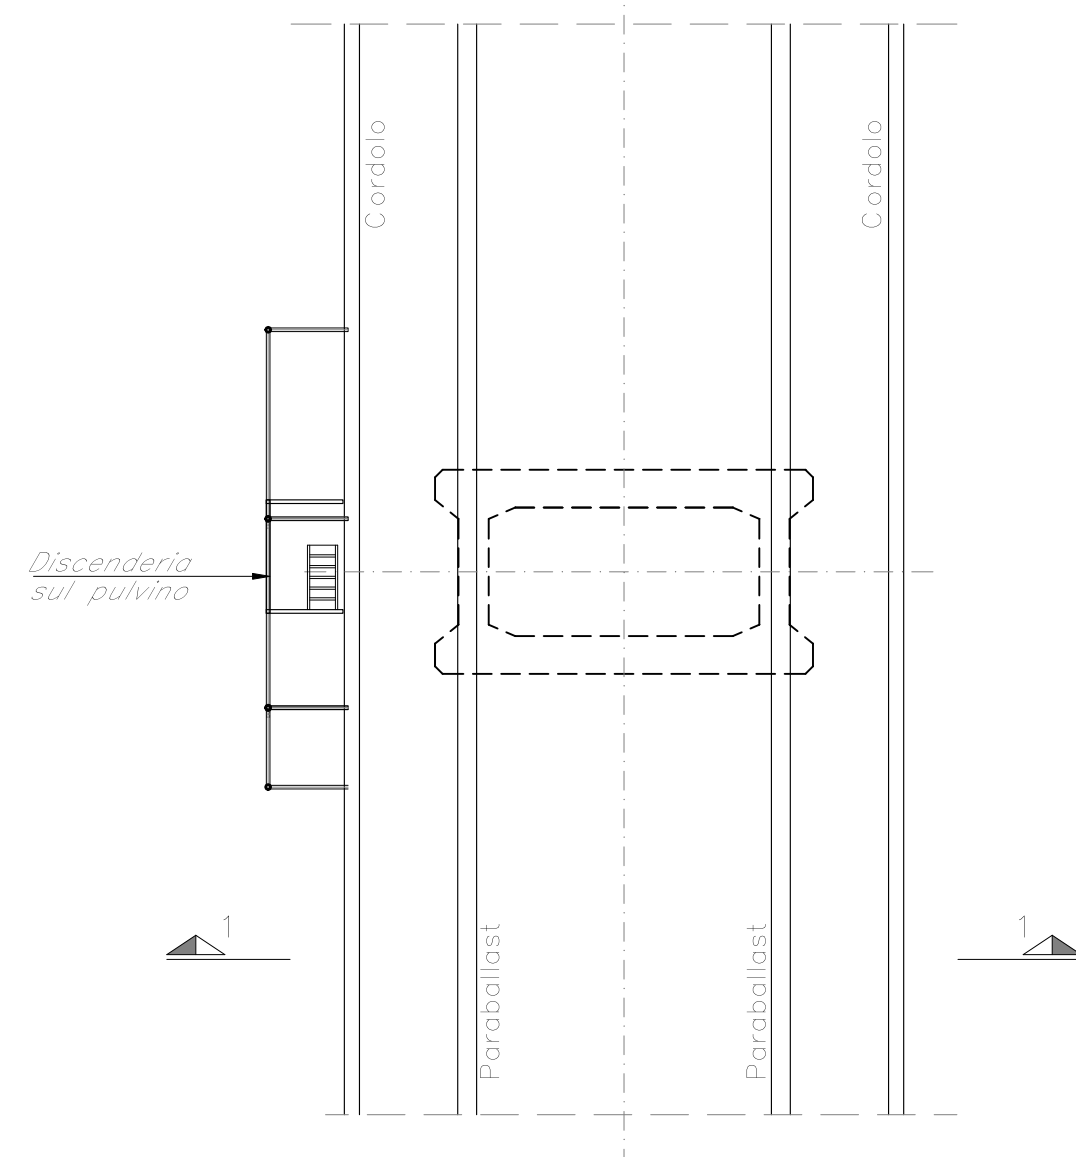

PIANTA IMPALCATO
scala 1:100

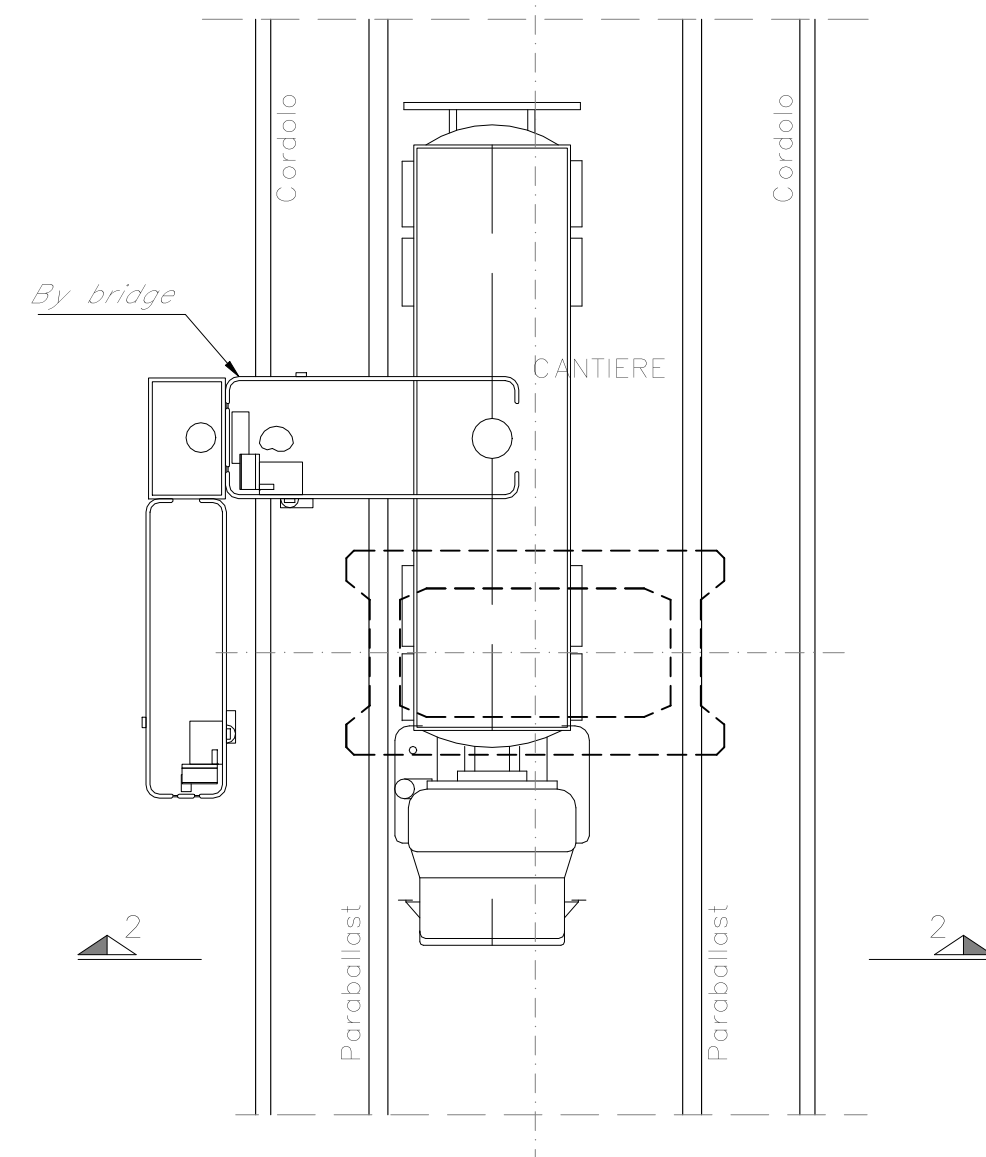

NOTA:
Il presente elaborato è valido solo per gli impalcati in c.a. del viadotto Bradano. Per gli altri impalcati fare riferimento all'elaborato I45F03D095AVI000001A.

COMMITTENTE:

RFI
RETE FERROVIARIA ITALIANA
GRUPPO FERROVIE DELLO STATO ITALIANE
DIREZIONE INVESTIMENTI
DIREZIONE PROGRAMMI INVESTIMENTI
DIRETTRICE SUD - PROGETTO ADRIATICA

PROGETTAZIONE:

ITALFERR
GRUPPO FERROVIE DELLO STATO ITALIANE

DIREZIONE TECNICA

U.O. OPERE CIVILI E GESTIONE DELLE VARIANTI

PROGETTO DEFINITIVO

Nuova linea Ferrandina - Matera La Martella per il collegamento di Matera con la rete ferroviaria nazionale
NUOVA LINEA FERRANDINA - MATERA LA MARTELLA

Disegno tipologico - Schema per lavorazioni di risanamento intradosso impalcato

SCALA:

1:100

COMMESSA LOTTO FASE ENTE TIPO DOC. OPERA/DISCIPLINA Progr. REV.

I A 5 F 0 1 D 0 9 B A V I 0 0 0 0 0 0 1 A

Rev.	Descrizione	Redatto	Data	Verificato	Data	Approvato	Data	Autorizzato Data
A	EMMISSIONE ESECUTIVA	S. FANTONI	LUGLIO 2019	S. DI SPIGNO	LUGLIO 2019	F. GERNONE	LUGLIO 2019	A. VITTOZZI LUGLIO 2019

n. Elab.: