




MONTAGGIO PONTEGGI
VISTA "A"
scala 1:100

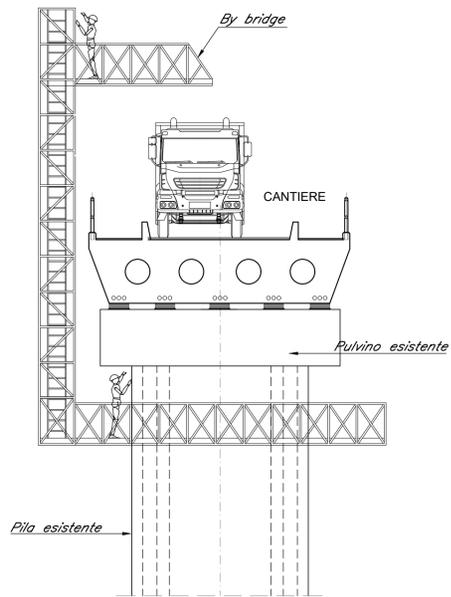


OPERA PROVVISORIALE
PER LE LAVORAZIONI
VISTA "A"
scala 1:100

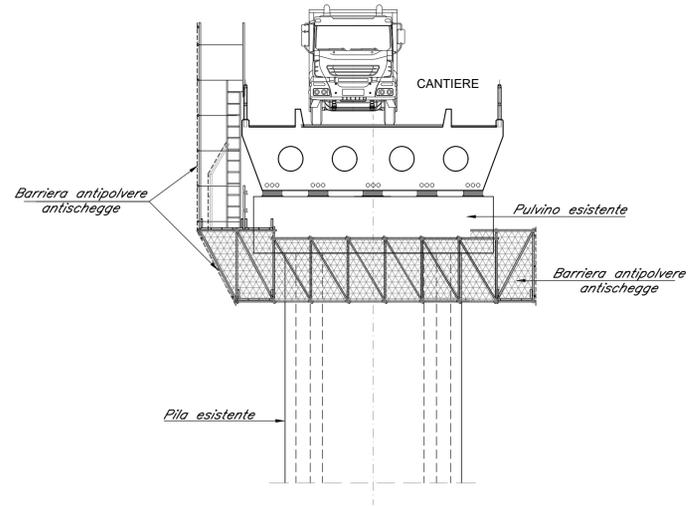


OPERA PROVVISORIALE
PER LE LAVORAZIONI
SEZIONE A-A
scala 1:100

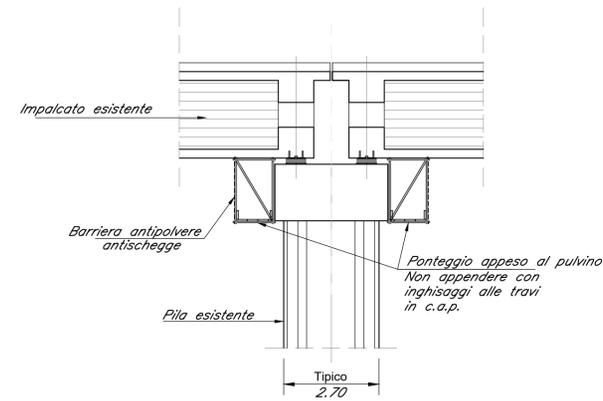

MONTAGGIO PONTEGGI
PIANTA
scala 1:100

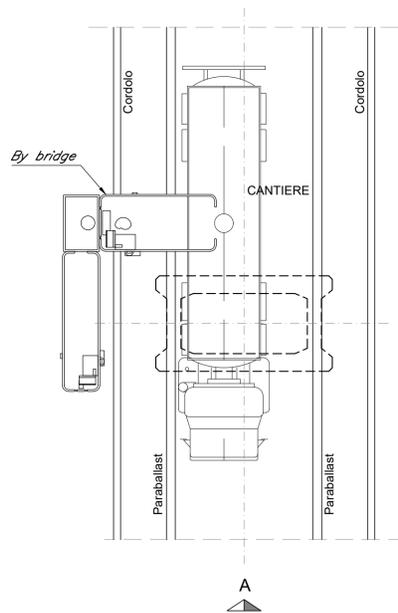

OPERA PROVVISORIALE
PER LE LAVORAZIONI
SEZIONE B-B
scala 1:100

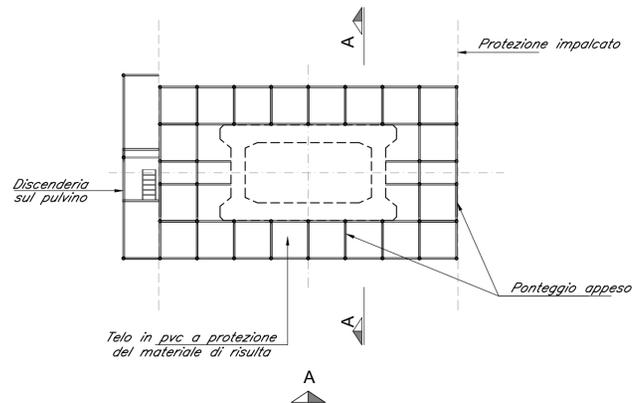

COMMITTENTE:

RFI
RETE FERROVIARIA ITALIANA
GRUPPO FERROVIE DELLO STATO ITALIANE
DIREZIONE INVESTIMENTI
DIREZIONE PROGRAMMI INVESTIMENTI
DIRETTRICE SUD - PROGETTO ADRIATICA

PROGETTAZIONE:

ITALFERR
GRUPPO FERROVIE DELLO STATO ITALIANE

DIREZIONE TECNICA
U.O. OPERE CIVILI E GESTIONE DELLE VARIANTI
PROGETTO DEFINITIVO

Nuova linea Ferrandina - Matera La Martella per il collegamento di Matera con la rete ferroviaria nazionale
NUOVA LINEA FERRANDINA - MATERA LA MARTELLA

Disegno tipologico - Schema per lavorazioni di risanamento pulvini

SCALA:
1:100

COMMESSA LOTTO FASE ENTE TIPO DOC. OPERA/DISCIPLINA Progr. REV.

I A 5 F 0 1 D 0 9 B A V I 0 0 0 0 0 0 2 A

| Rev. | Descrizione | Redatto | Data | Verificato | Data | Approvato | Data | Autorizzato Data |
|------|----------------------|------------|-------------|--------------|-------------|------------|-------------|----------------------------|
| A | EMMISSIONE ESECUTIVA | S. FANTONI | LUGLIO 2019 | S. DI SPIGNO | LUGLIO 2019 | F. GERNONE | LUGLIO 2019 | A. VITTOZZI LUGLIO 2019 |
| | | | | | | | | |
| | | | | | | | | |
| | | | | | | | | |
| | | | | | | | | |

n. Elab.: