SEZIONE A–A
scala 1:50

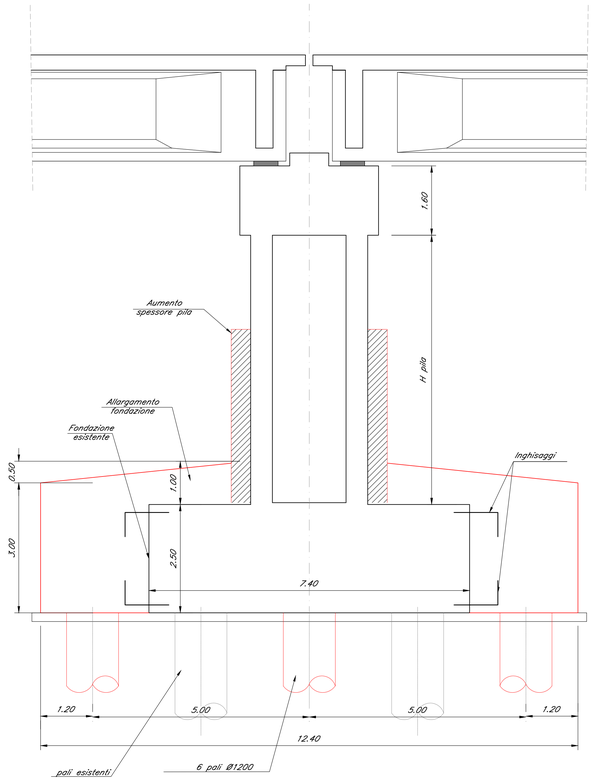

SEZIONE B–B
scala 1:50

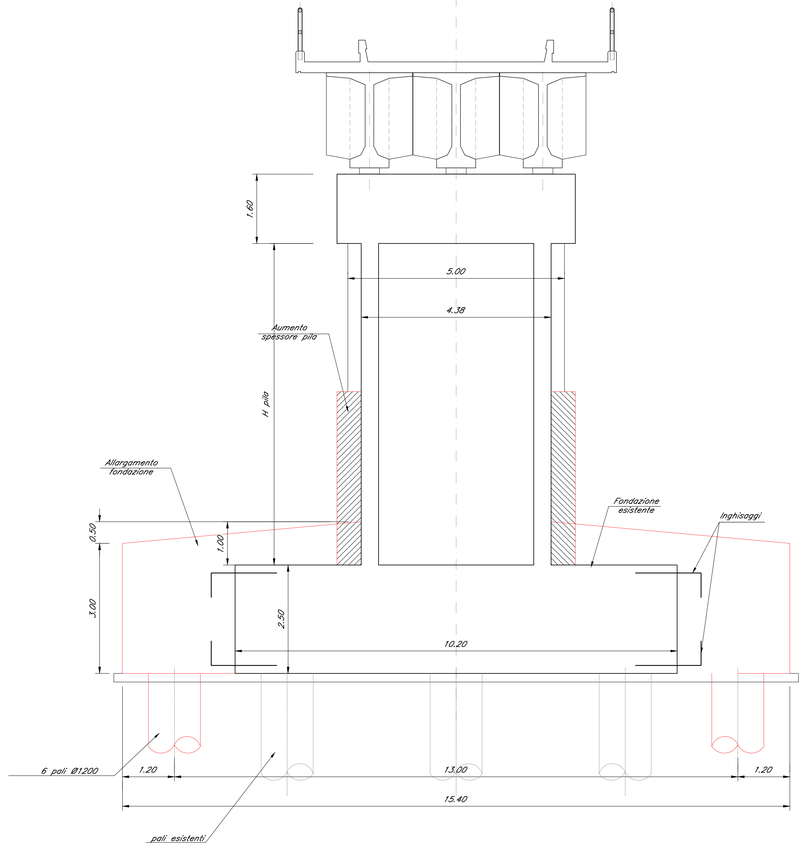

	L pali
P4–P15	15 m
P25	18 m

	Incidenza Armatura
Pali	80 Kg/mc
Allargamento fondazione	90 Kg/mc

DETTAGLIO ARMATURA DI COLLEGAMENTO NUOVO GETTO
scala 1:25

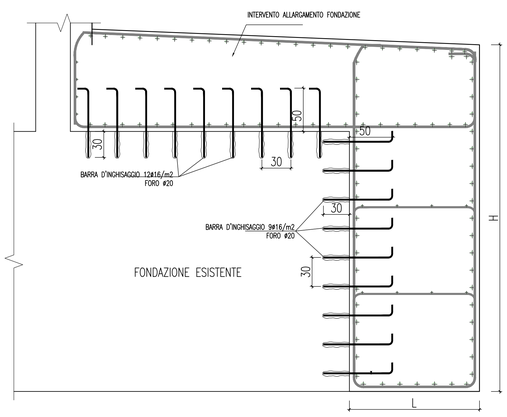

PIANTA FONDAZIONE
scala 1:50

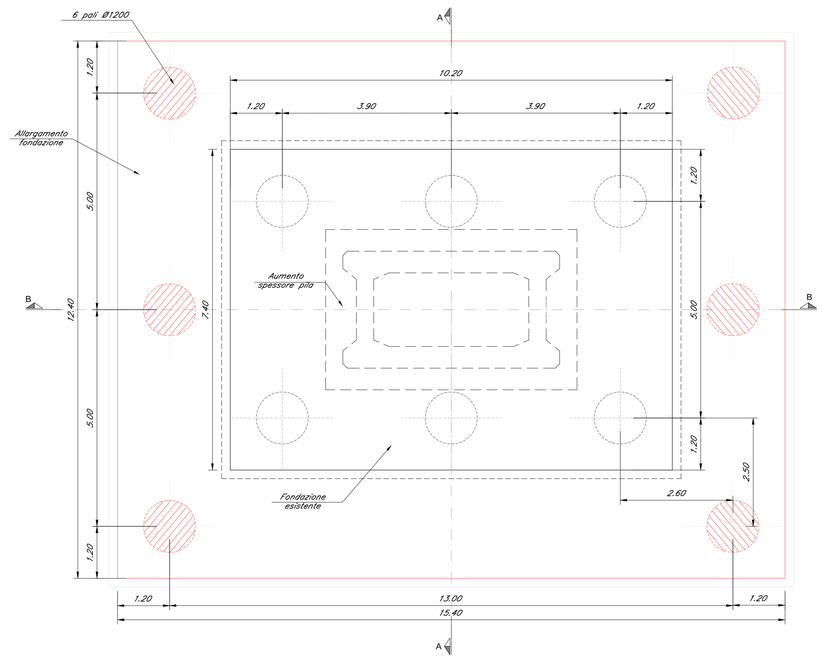

COMMITTENTE:

RFI RETE FERROVIARIA ITALIANA
GRUPPO FERROVIE DELLO STATO ITALIANE
DIREZIONE INVESTIMENTI
DIREZIONE PROGRAMMI INVESTIMENTI
DIRETTRICE SUD - PROGETTO ADRIATICA

PROGETTAZIONE:

ITALFERR
GRUPPO FERROVIE DELLO STATO ITALIANE

DIREZIONE TECNICA

U.O. OPERE CIVILI E GESTIONE DELLE VARIANTI

PROGETTO DEFINITIVO

Nuova linea Ferrandina - Matera La Martella per il collegamento di Matera con la rete ferroviaria nazionale

NUOVA LINEA FERRANDINA - MATERA LA MARTELLA

VI08 - VIADOTTO GRAVINA
Carpenteria interventi fondazioni pile da P1 a P3, P26 e P27

SCALA: 1:50

COMMESSA	LOTTO	FASE	ENTE	TIPO DOC.	OPERA/DISCIPLINA	PROGR.	REV.
I A 5 F	0 1	D	0 9	B B	V I 0 8 0 0	0 0 1	A

Rev.	Descrizione	Redatto	Data	Verificato	Data	Approvato	Data	Autorizzato Data
A	EMISSIONE ESECUTIVA	I. LARDANI	LUGLIO 2019	S. DI SPIGNO	LUGLIO 2019	F. GERNONE	LUGLIO 2019	A. VITTOZZI LUGLIO 2019

PRIMA S.r.l.
V.O. Ferrovia Circumetnea Catania
Zona Ind. Pantano d'Arci
Z.I. Blocco 50 Strada 2 - 95121 Catania (CT)

n. Elab.: