




SEZIONE C-C
Scala 1:50

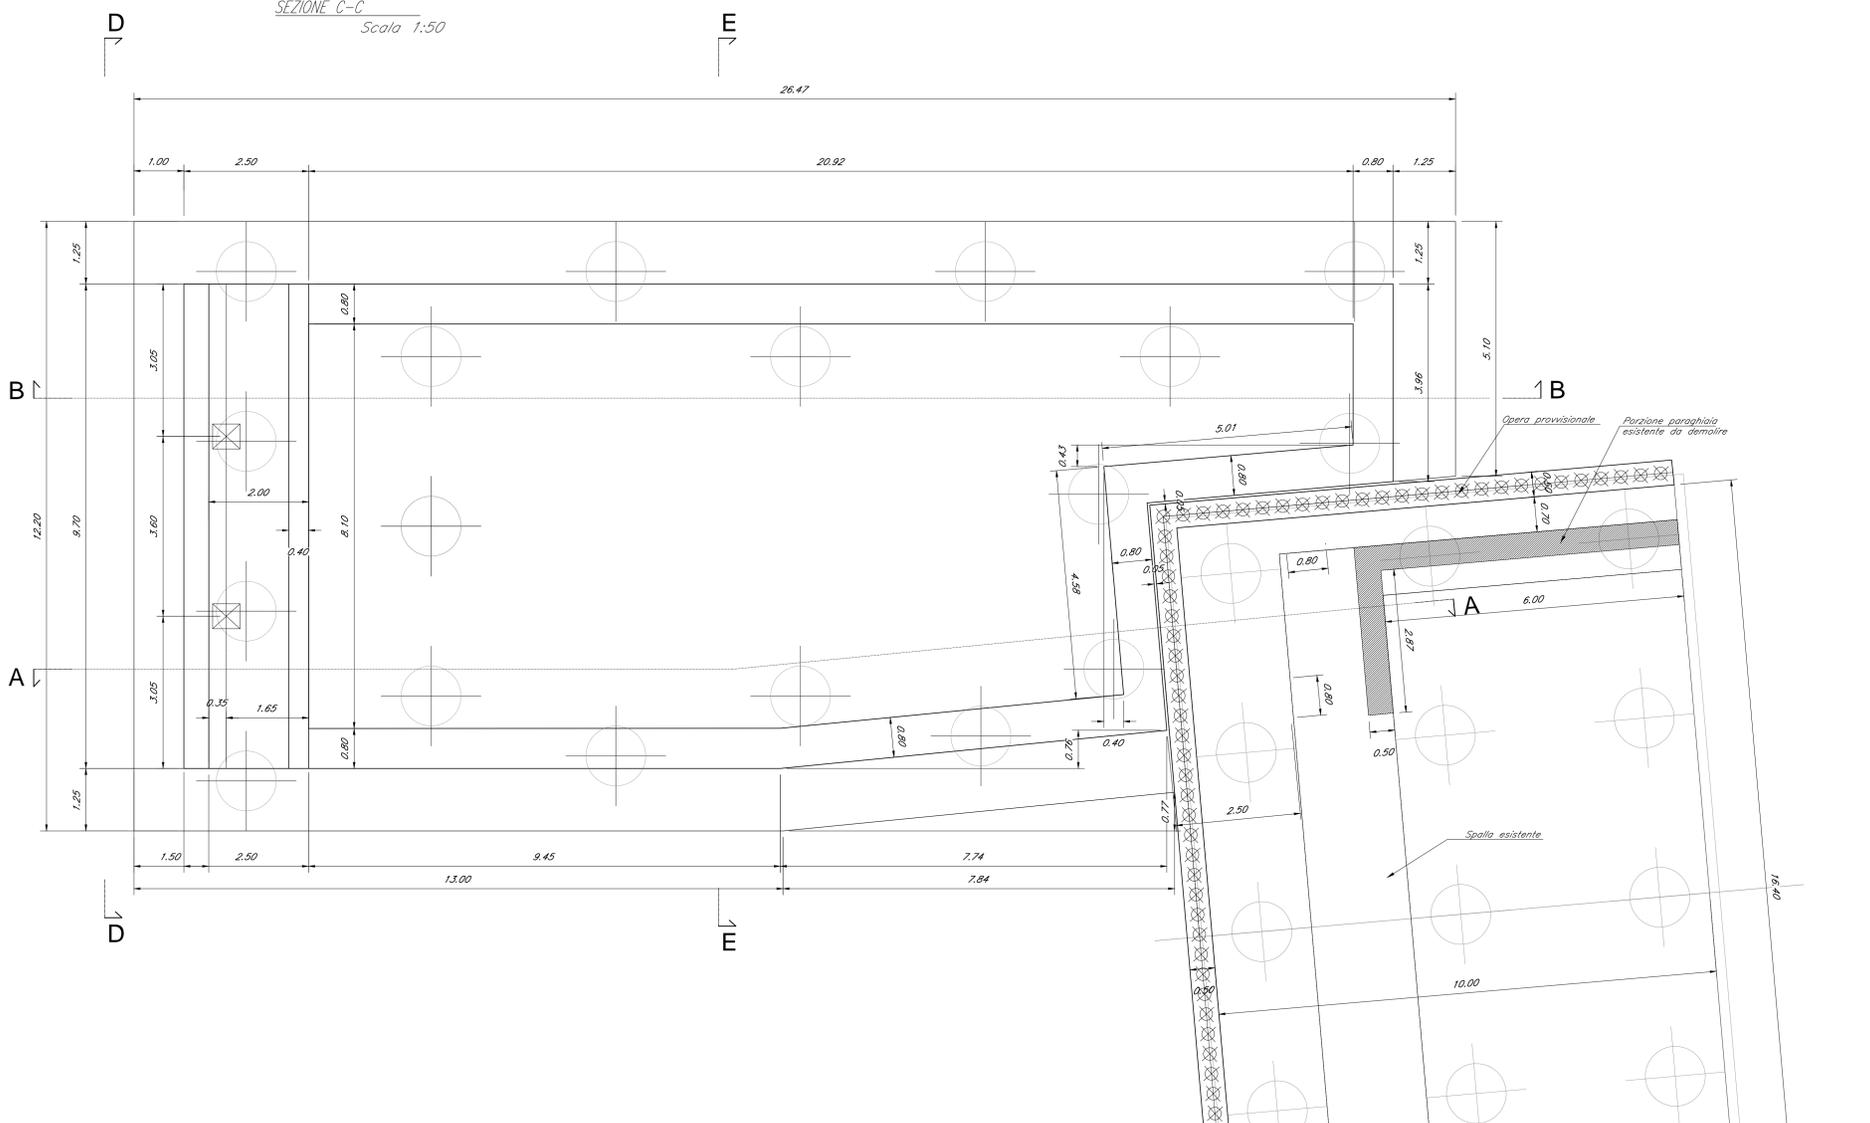

SEZIONE E-E
Scala 1:50

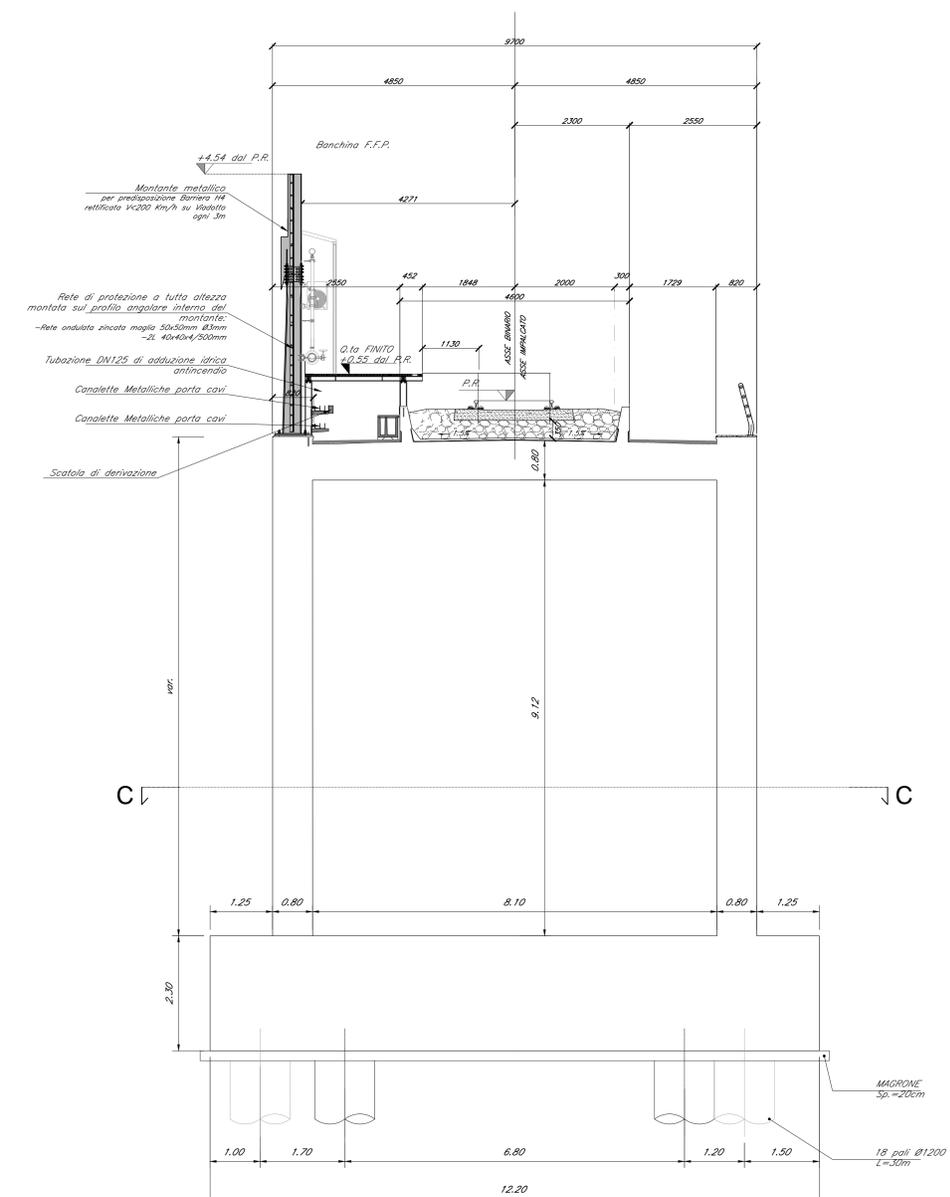

SEZIONE B-B
Scala 1:50

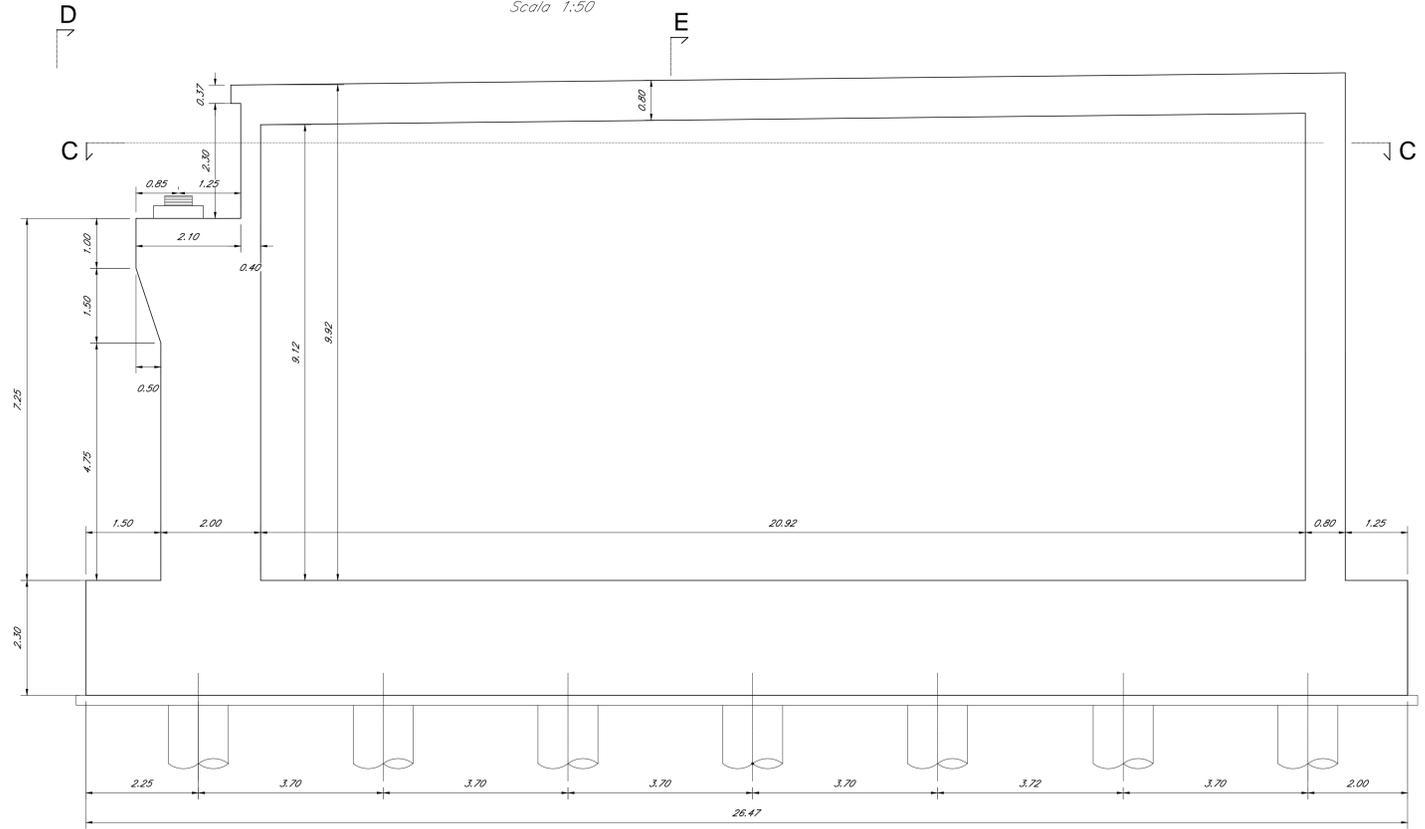

INCIDENZA ARMATURE (kg/m ³):	
PALI:	120
FONDAZIONI:	110
MURI:	150
SOLETTONE:	160

COMMITTENTE:
RFI
 RETE FERROVIARIA ITALIANA
 GRUPPO FERROVIE DELLO STATO ITALIANO
 DIREZIONE INVESTIMENTI
 DIREZIONE PROGRAMMI INVESTIMENTI
 DIRETTRICE SUD - PROGETTO ADRIATICA

PROGETTAZIONE:
ITALFERR
 GRUPPO FERROVIE DELLO STATO ITALIANO

DIREZIONE TECNICA
 U.O. OPERE CIVILI E GESTIONE DELLE VARIANTI
 PROGETTO DEFINITIVO

Nuova linea Ferrandina - Matera La Martella per il collegamento di Matera con la rete ferroviaria nazionale
 NUOVA LINEA FERRANDINA - MATERA LA MARTELLA
 V113 - VIADOTTO NUOVO BASENTO
 Carpentaria spalla B - Fondazioni ed Elevazioni 2/2

SCALA: 1:50

Rev.	Descrizione	Redatto	Data	Verificato	Data	Approvato	Data	Autorizzato Data
A	EMMISSIONE ESECUTIVA	LLARMINI	LUGLIO 2019	S. DI SPINNO	LUGLIO 2019	E GERSONE	LUGLIO 2019	A. VITTOZZI LUGLIO 2019

n. Ebb.: _____