



SEZIONE A-A

Scala 1:50

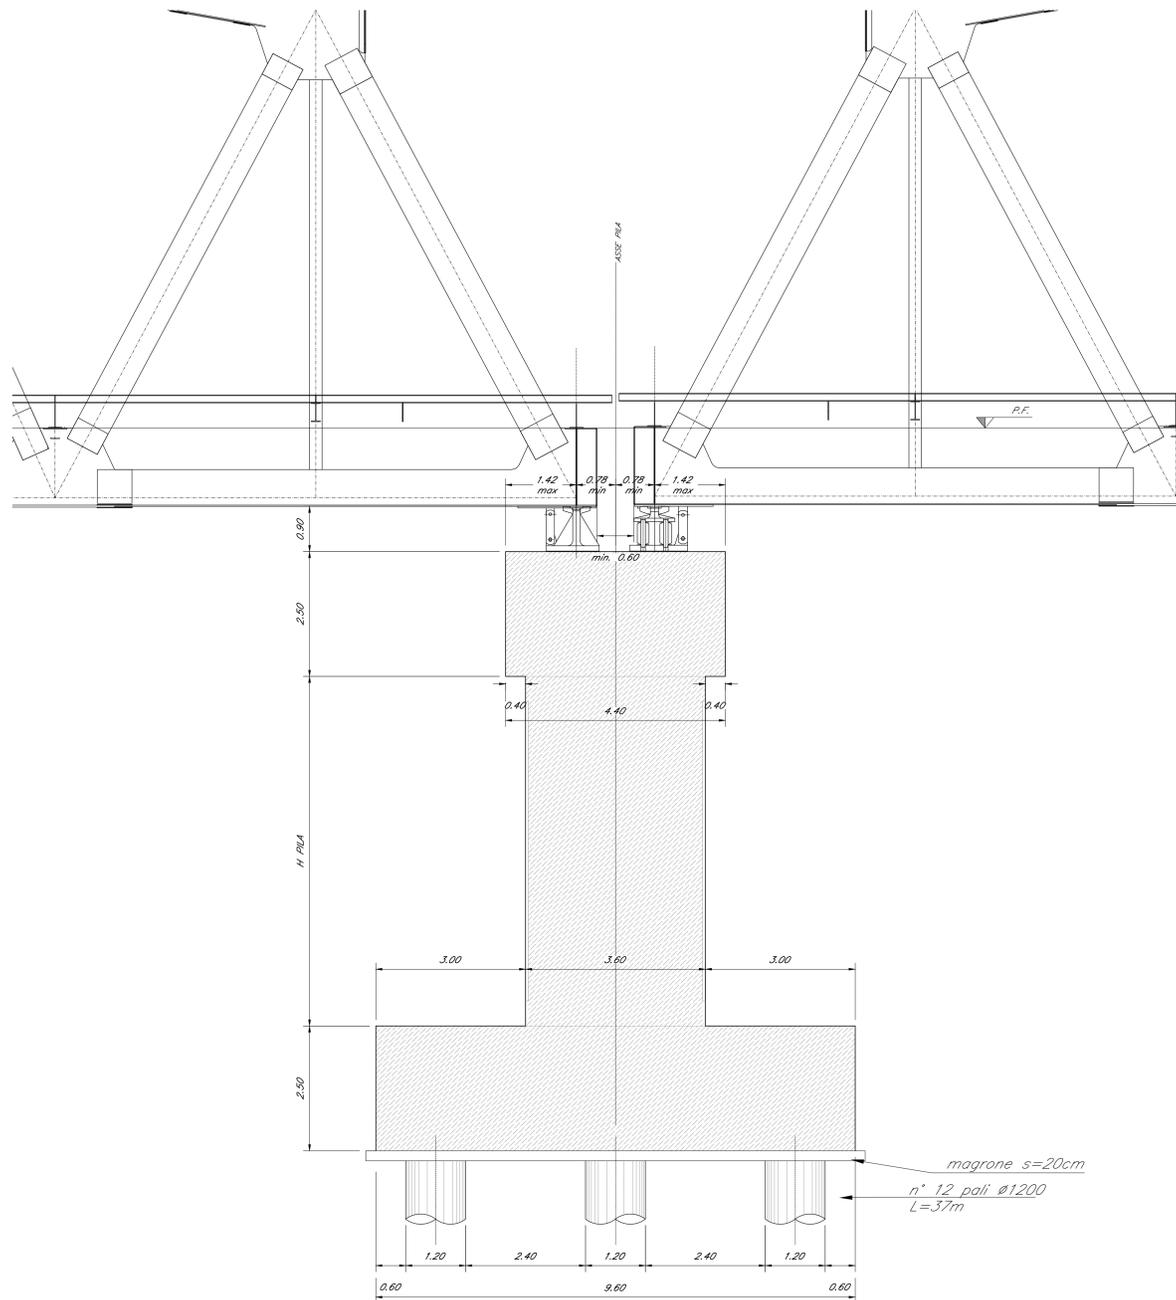

PIANTA PULVINO


Scala 1:50

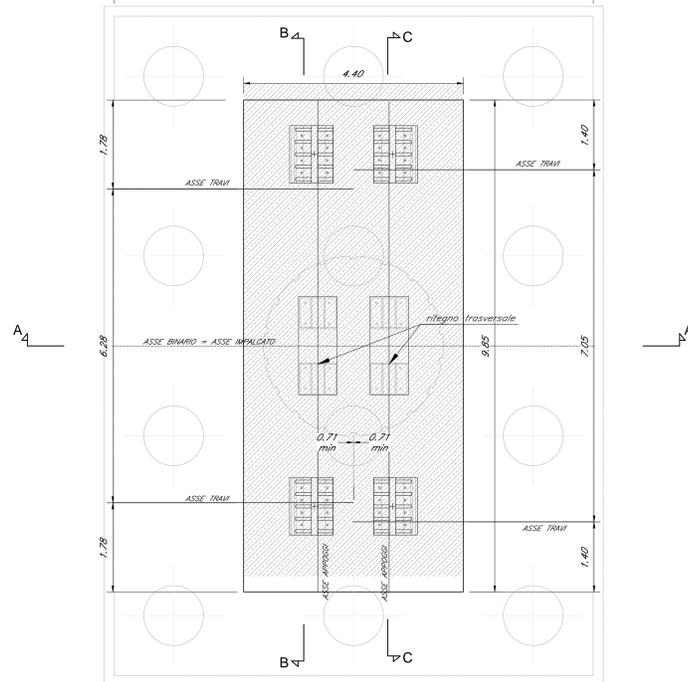

PILE 6 e 7


SEZIONE B-B

Scala 1:50

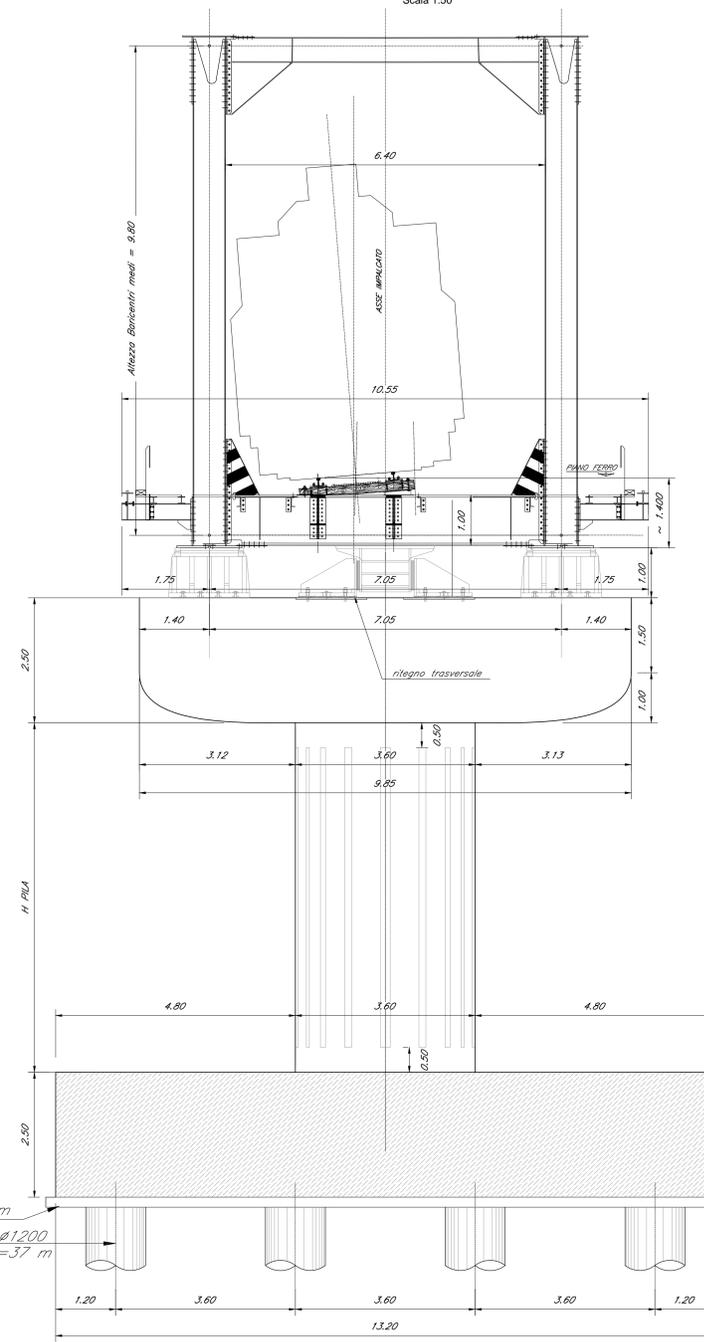

PIANTA FONDAZIONE

Scala 1:50

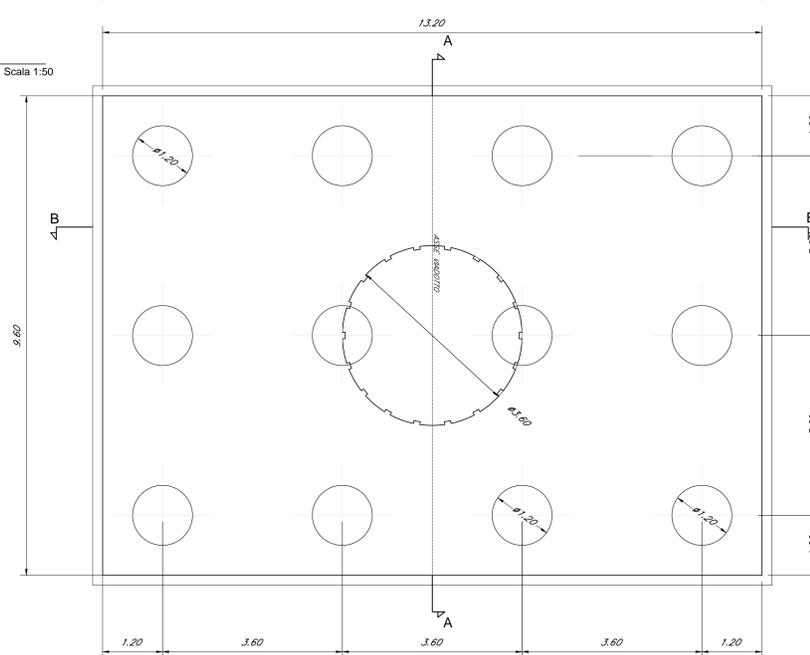

PILA	H [m]
P6	11.70
P7	8.60

INCIDENZA ARMATURE (kg/m³):

PALI: 160
FONDAZIONI: 140
ELEVAZIONI: 170

COMMITTENTE:

PROGETTAZIONE:

DIREZIONE TECNICA
U.O. OPERE CIVILI E GESTIONE DELLE VARIANTI

PROGETTO DEFINITIVO

Nuova linea Ferrandina - Matera La Martella per il collegamento di Matera con la rete ferroviaria nazionale
NUOVA LINEA FERRANDINA - MATERA LA MARTELLA

VI13 - VIADOTTO NUOVO BASENTO
Carpenteria - Pile P6 e P7

SCALA: 1:50

Rev.	Descrizione	Redatto	Data	Verificato	Data	Approvato	Data	Autorizzato Data
A	EMMISSIONE ESERCUTIVA	P. TORTORANI	LUGLIO 2019	S. DI SPIRITO	LUGLIO 2019	F. GERONDE	LUGLIO 2019	A. VITTOZZI LUGLIO 2019

File: IASF01D09BBV1305003A_CARPENTERIA
PILE P6 E P7.DWG n. Etabb.: