



SEZIONE A-A

Scala 1:50

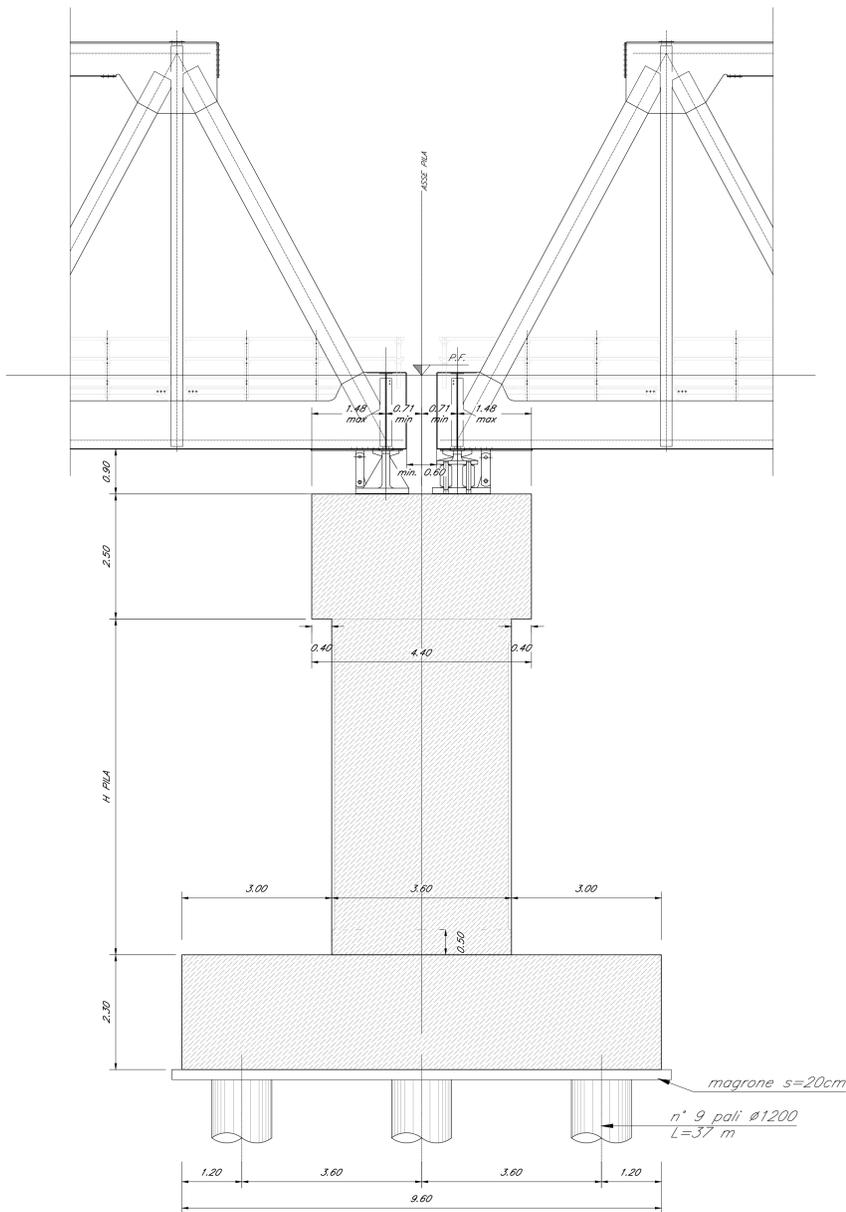


SEZIONE B-B

Scala 1:50

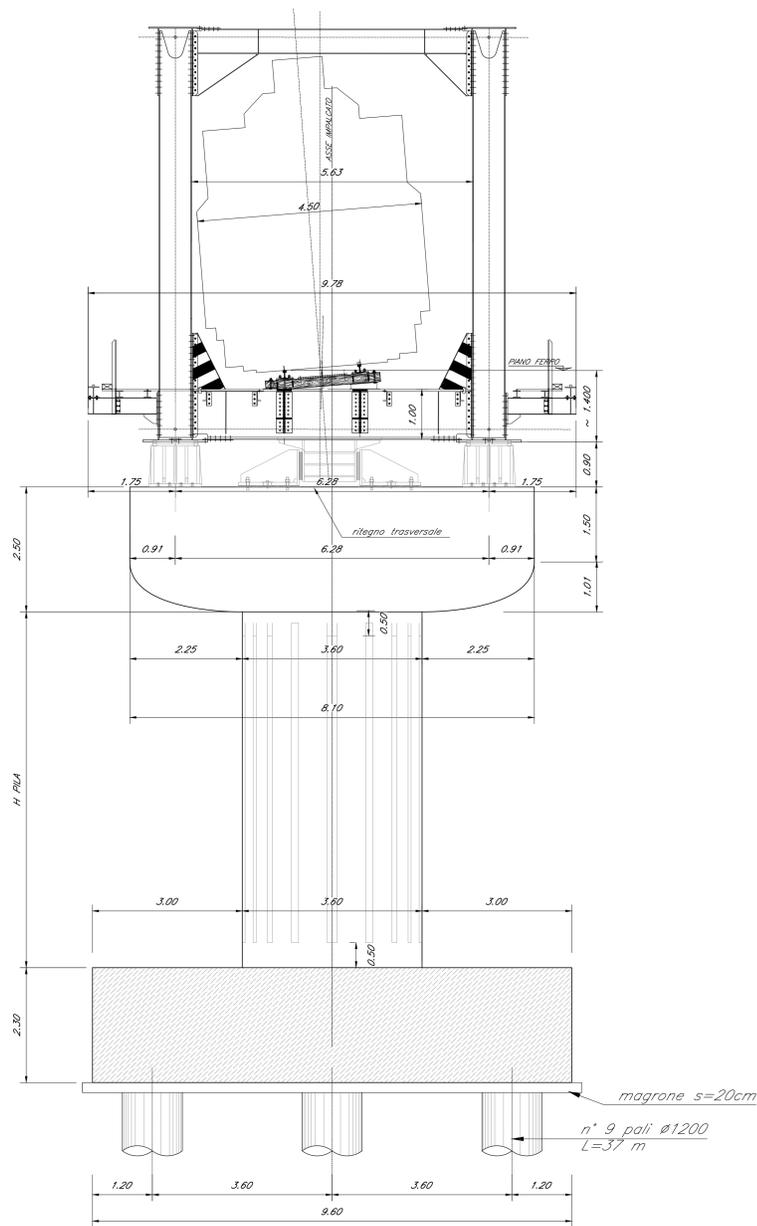


PIANTA PULVINO

Scala 1:50

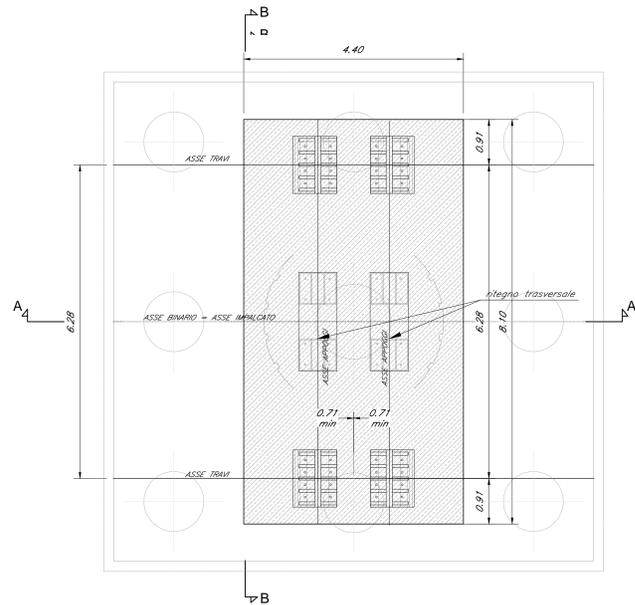

PIANTA FONDAZIONE

Scala 1:50

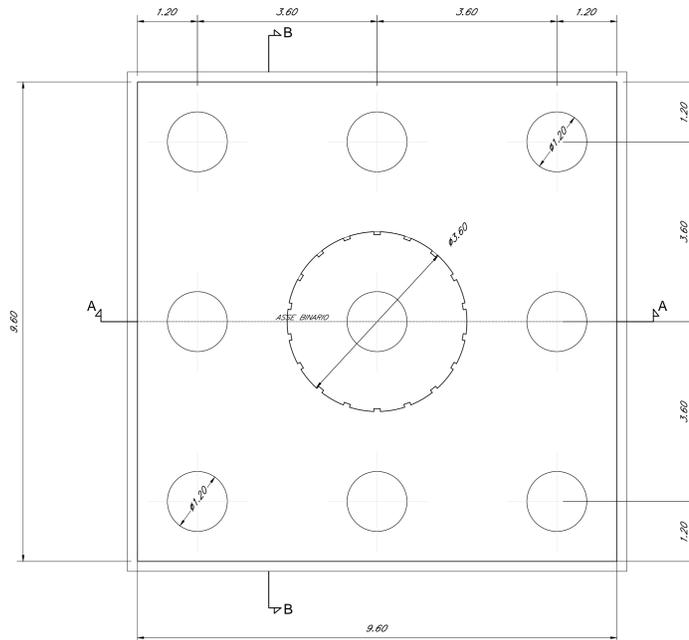

PILA	H [m]
P2	5.10
P3	5.60
P4	6.50
P9	9.30
P10	8.80
P11	8.80

INCIDENZA ARMATURE (kg/m ³):	
PALI:	160
FONDAZIONI:	110
ELEVAZIONI:	170

COMMITTENTE:

RFI
 RETE FERROVIARIA ITALIANA
 GRUPPO FERROVIE DELLO STATO ITALIANE
 DIREZIONE INVESTIMENTI
 DIREZIONE PROGRAMMI INVESTIMENTI
 DIRETTRICE SUD - PROGETTO ADRIATICA

PROGETTAZIONE:

ITALFERR
 GRUPPO FERROVIE DELLO STATO ITALIANE

DIREZIONE TECNICA
 U.O. OPERE CIVILI E GESTIONE DELLE VARIANTI

PROGETTO DEFINITIVO

Nuova linea Ferrandina - Matera La Martella per il collegamento di Matera con la rete ferroviaria nazionale
 NUOVA LINEA FERRANDINA - MATERA LA MARTELLA

V113 - VIADOTTO NUOVO BASENTO
 Carpenteria Pile P2-P4 e P9-P11

SCALA:
 1:50

Rev.	Descrizione	Redatto	Data	Verificato	Data	Approvato	Data	Autorizzato	Data
A	EMMISSIONE ESECUTIVA	P. TORTOLINI	LUGLIO 2019	S. DI SPINNO	LUGLIO 2019	F. GEREMIE	LUGLIO 2019	A. VITTOZZO	LUGLIO 2019

In. Elab.: