



SEZIONE IMPALCATO RETICOLARE BRADANO

Scala 1:50

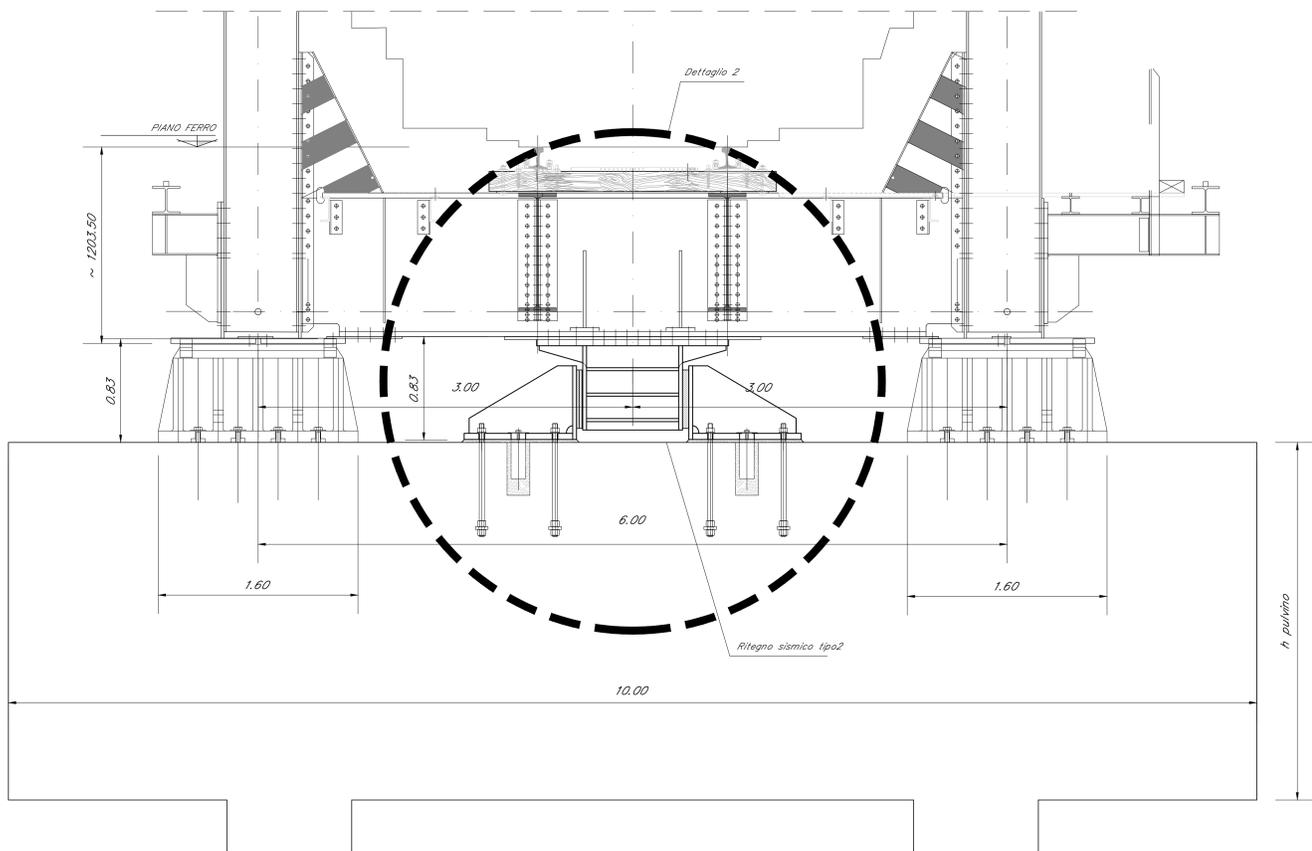


DETTAGLIO - RITEGNO SISMICO TIPO 2

Scala 1:10

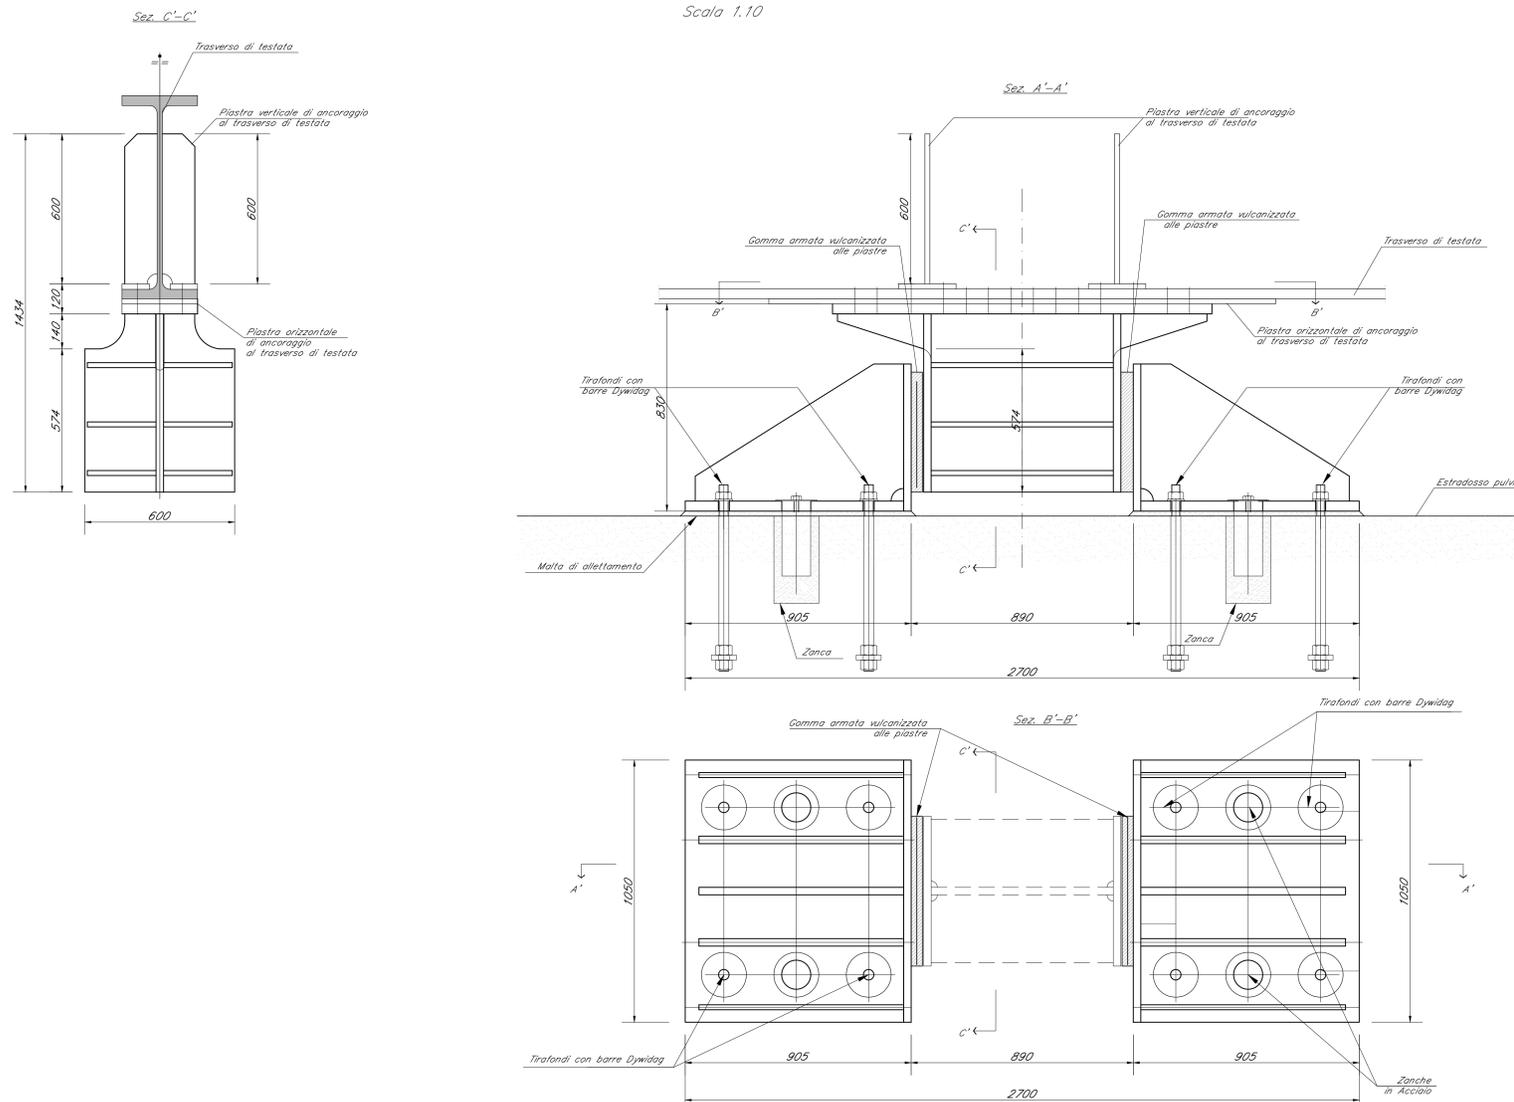


DETTAGLIO - RITEGNO SISMICO TIPO 1

Scala 1:10

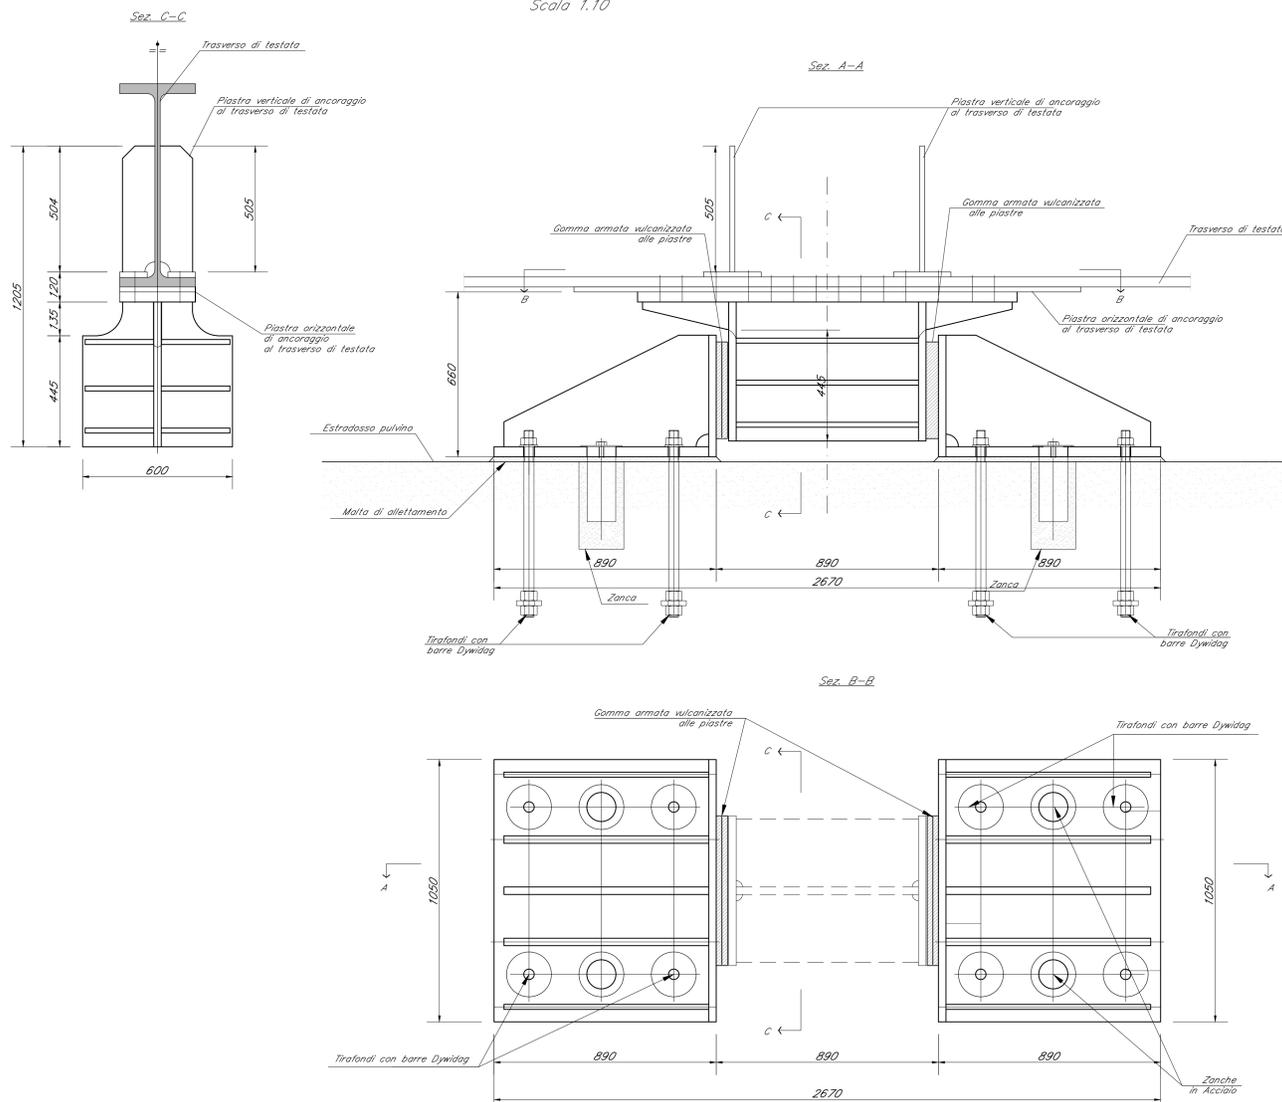

SEZIONE IMPALCATO RETICOLARE GRAVINA

Scala 1:20

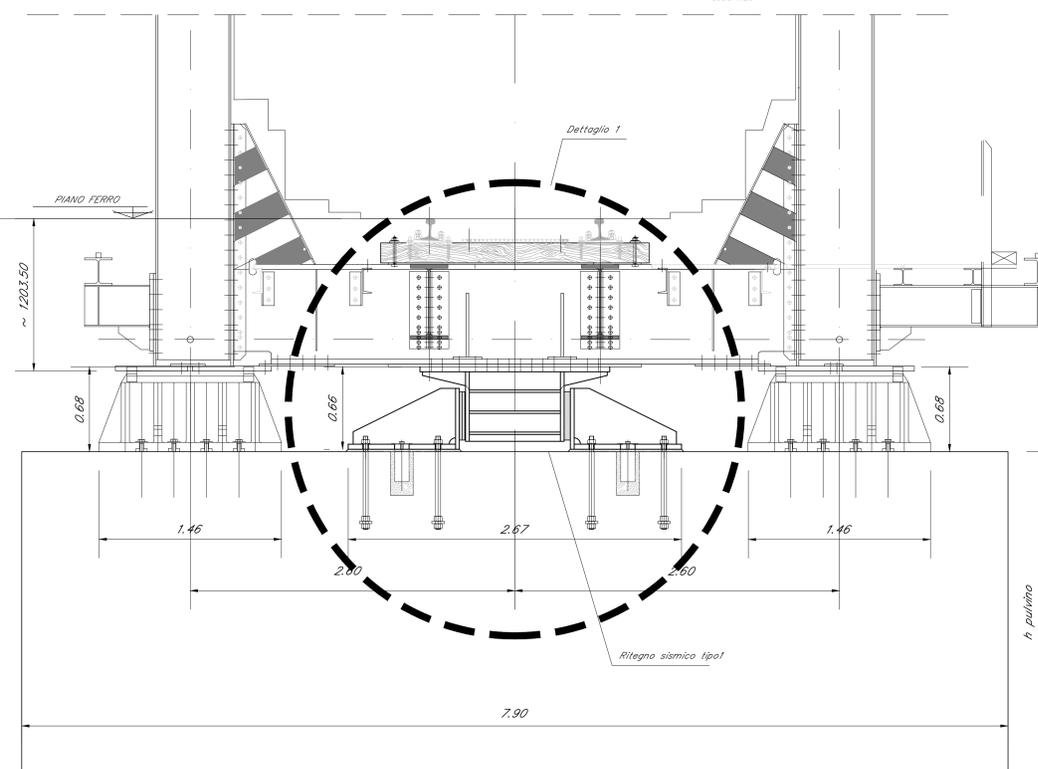

COMMITTENTE:  
**RFI**  
 RETE FERROVIARIA ITALIANA  
 GRUPPO FERROVIE DELLO STATO ITALIANE  
 DIREZIONE INVESTIMENTI  
 DIREZIONE PROGRAMMI INVESTIMENTI  
 DIRETTRICE SUD - PROGETTO ADRIATICA

PROGETTAZIONE:  
**ITALFERR**  
 GRUPPO FERROVIE DELLO STATO ITALIANE

DIREZIONE TECNICA  
 U.O. OPERE CIVILI E GESTIONE DELLE VARIANTI  
 PROGETTO DEFINITIVO

**Nuova linea Ferrandina - Matera La Martella per il collegamento di Matera con la rete ferroviaria nazionale**  
 NUOVA LINEA FERRANDINA - MATERA LA MARTELLA

VI05 - VIADOTTO BRADANO  
 Disegno tipologico - Adeguamento ritegni impalcato metallico

SCALA:  
 VARIE

COMMESSA	LOTTO	FASE	ENTE	TIPO DOC.	OPERA/DISCIPLINA	PROGR.	REV.
IA5F	01	D	09	BZ	VI0500	005	A

Rev.	Descrizione	Redatto	Data	Verificato	Data	Approvato	Data	Autorizzato Data
A	EMMISSIONE ESECUTIVA	L. LARONI	LUGLIO 2019	F. BONIFACIO	LUGLIO 2019	F. BONIFACIO	LUGLIO 2019	A. VITTOZZI LUGLIO 2019

n. Ebb: