PROSPETTO IMPALCATO

Scala 1:100

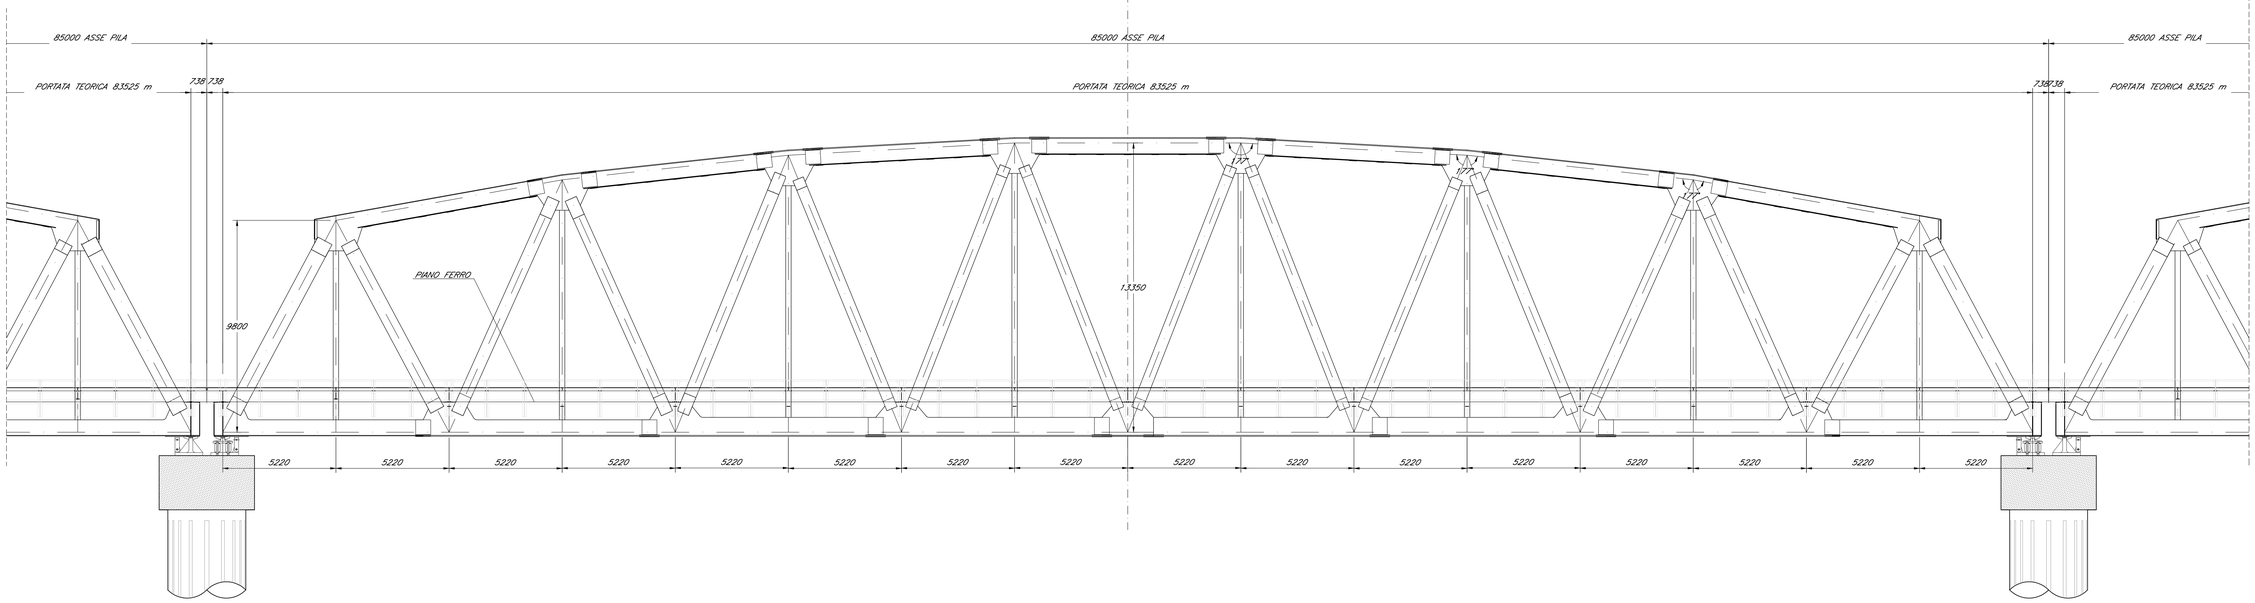

PIANTA IMPALCATO

Scala 1:100

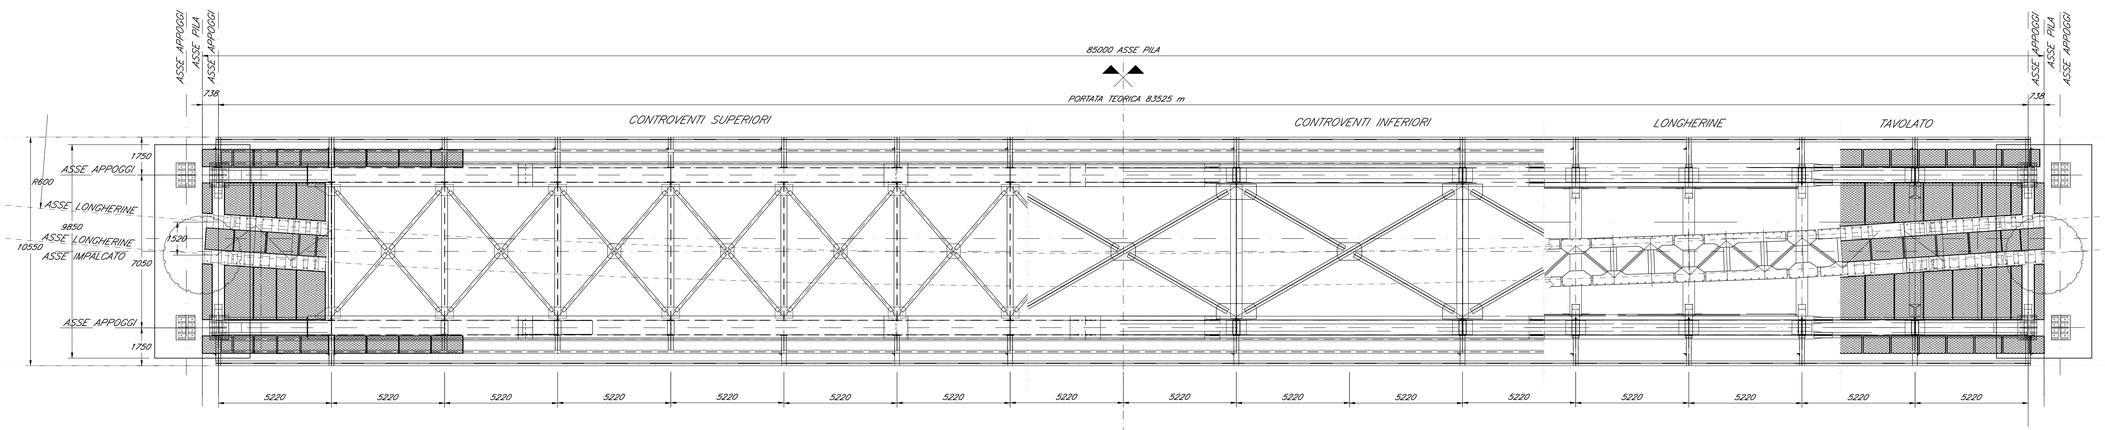

SEZIONE TRASVERSALE

Scala 1:50

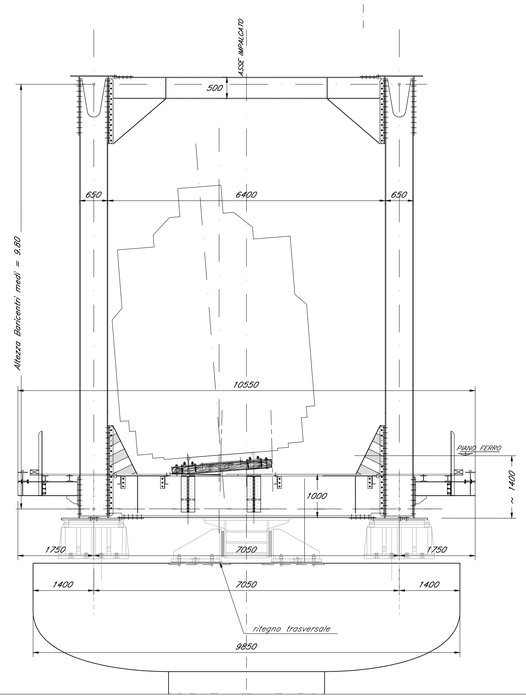

COMMITTENTE:

RFI RETE FERROVIARIA ITALIANA
GRUPPO FERROVIE DELLO STATO ITALIANE
DIREZIONE INVESTIMENTI
DIREZIONE PROGRAMMI INVESTIMENTI
DIRETTRICE SUD - PROGETTO ADRIATICA

PROGETTAZIONE:

ITALFERR
GRUPPO FERROVIE DELLO STATO ITALIANE

DIREZIONE TECNICA

U.O. OPERE CIVILI E GESTIONE DELLE VARIANTI

PROGETTO DEFINITIVO

Nuova linea Ferrandina - Matera La Martella per il collegamento di Matera con la rete ferroviaria nazionale

NUOVA LINEA FERRANDINA - MATERA LA MARTELLA

VI13 - VIADOTTO NUOVO BASENTO
Pianta, prospetto e sezioni impalcato L=85 m

SCALA: VARIE

COMMESSA	LOTTO	FASE	ENTE	TIPO DOC.	OPERA/DISCIPLINA	PROGR.	REV.
IA5F	01	D	09	BZ	VI1300	002	A

Rev.	Descrizione	Redatto	Data	Verificato	Data	Approvato	Data	Autorizzato Data
A	EMISSIONE ESECUTIVA	L.IARDANI	LUGLIO 2019	S. DI SPIGNO	LUGLIO 2019	F.GERNONE	LUGLIO 2019	A. VITTOZZI LUGLIO 2019

ITALFERR S.p.A.
U.O. Opere Civili e Gestione delle Varianti
Dott. Ing. Alessandro Vittozzi
Ordine degli Ingegneri della Provincia di Roma
N. A 20.000

n. Elab.: