




PIANTA IMPALCATO
scala 1:50

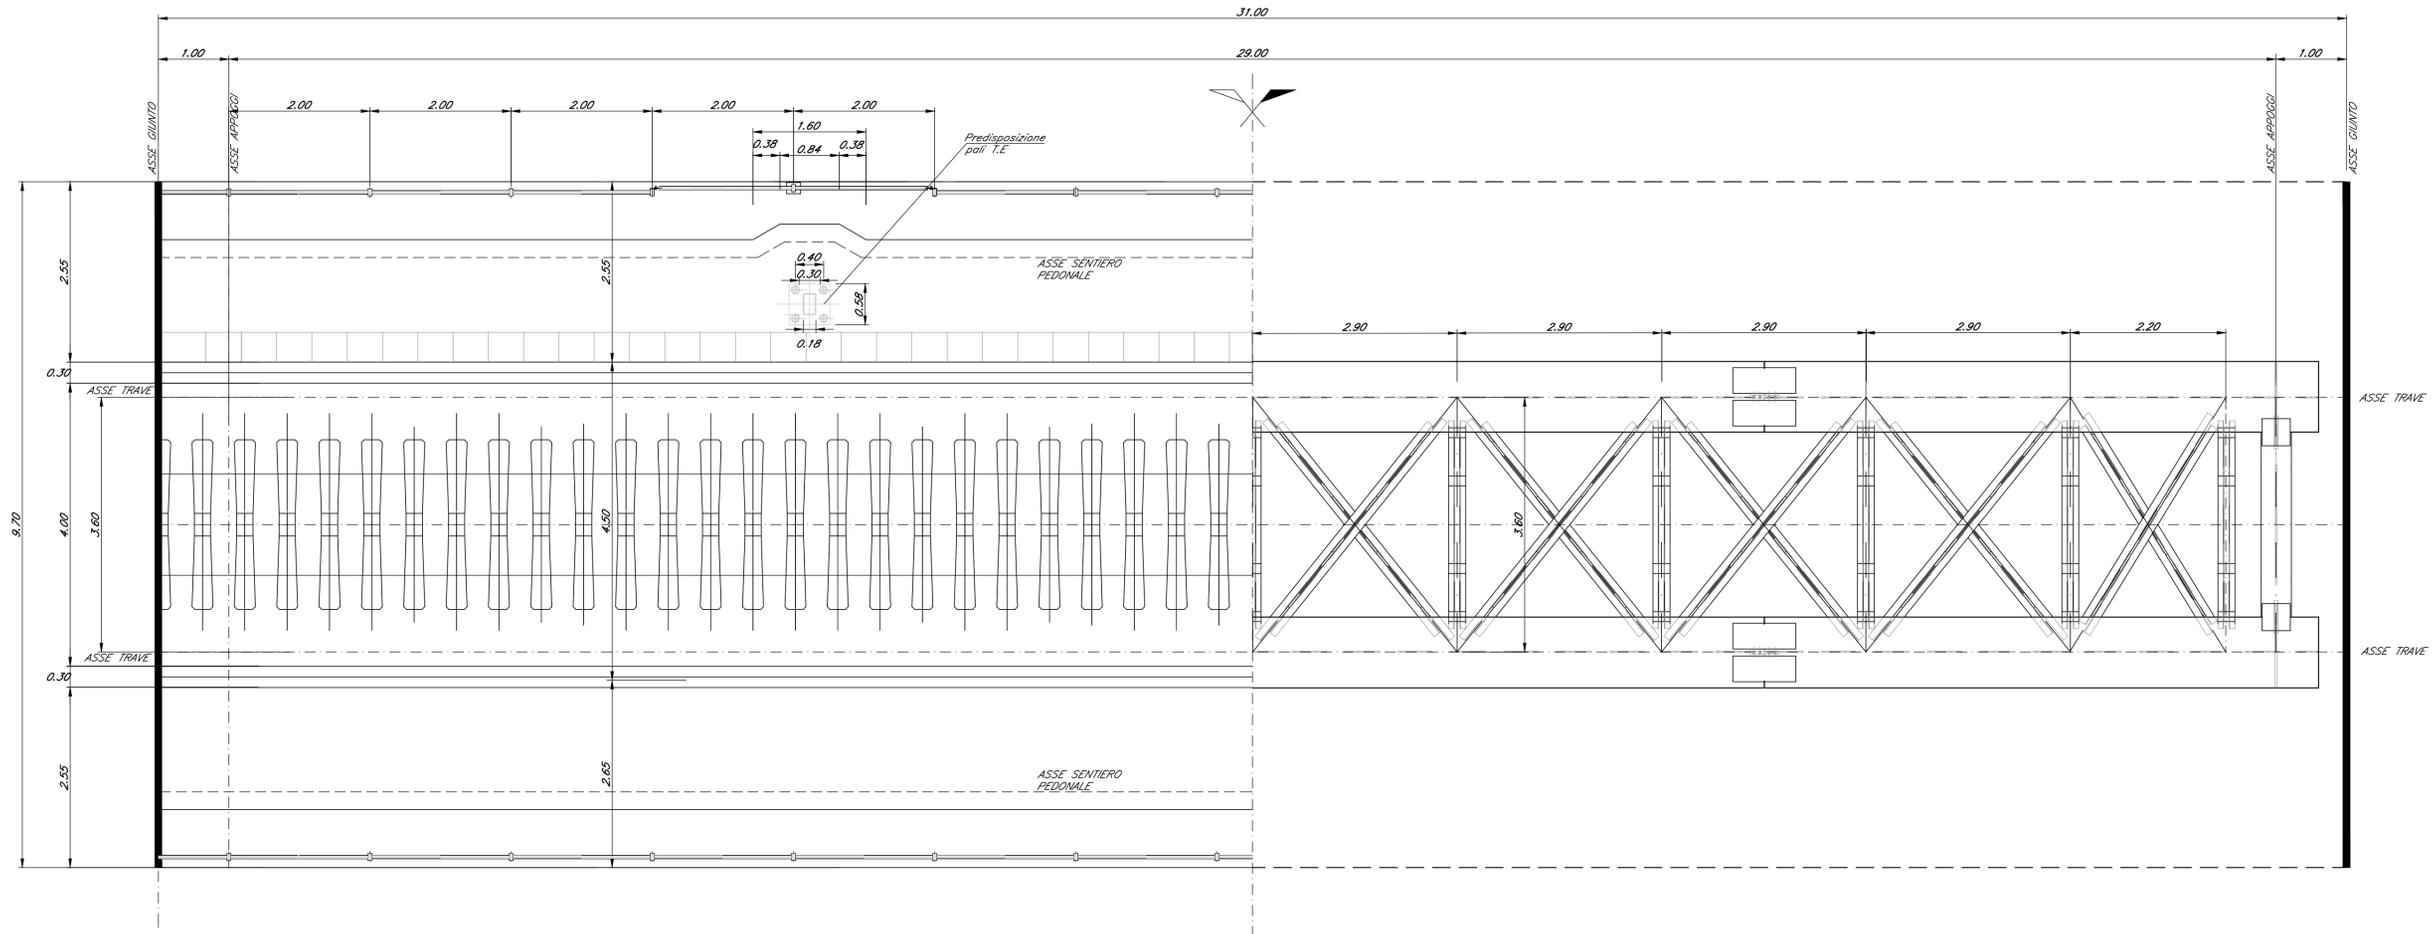

SEZIONE CORRENTE IMPALCATO
scala 1:50

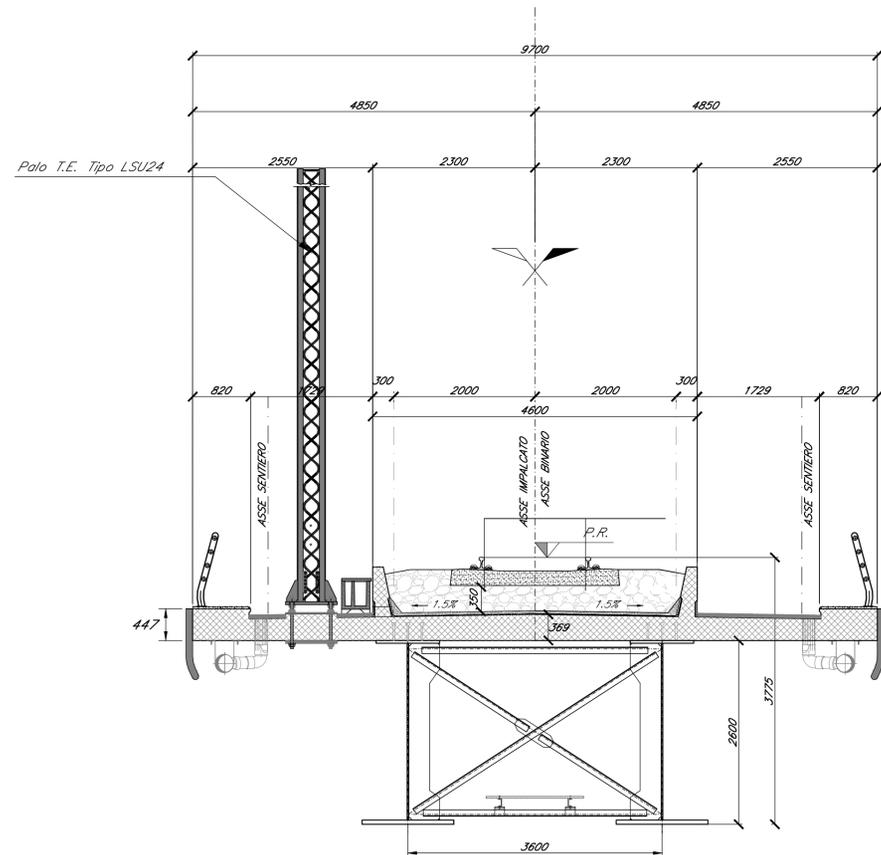

SEZIONE D'APPOGGIO
scala 1:50

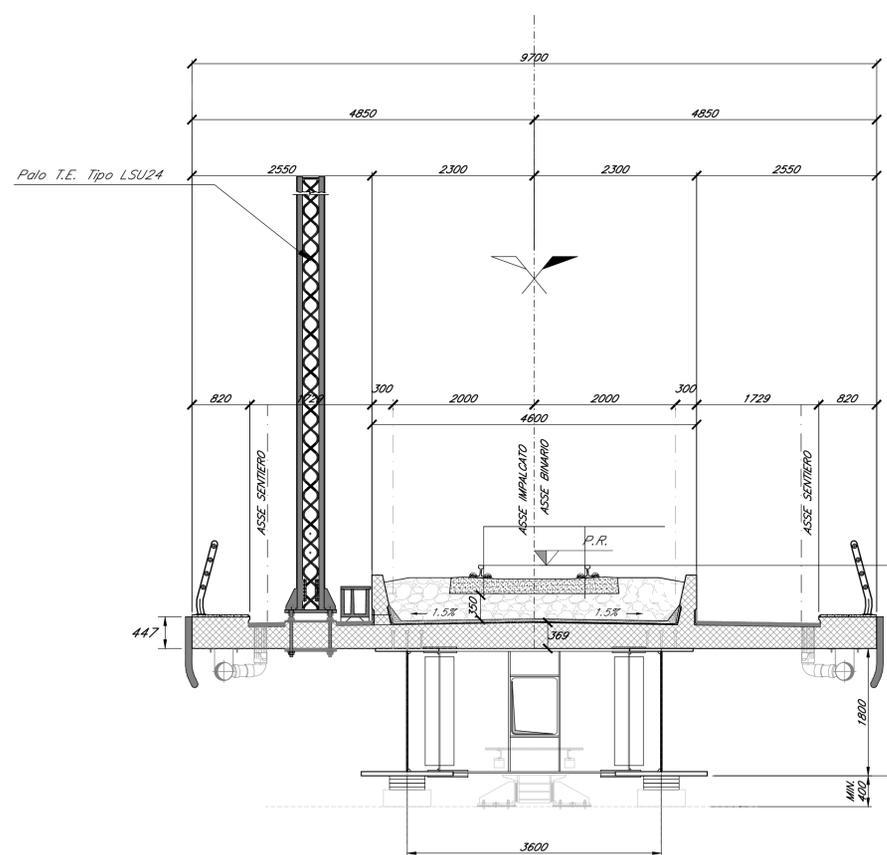

COMMITTENTE:



PROGETTAZIONE:



DIREZIONE TECNICA
U.O. OPERE CIVILI E GESTIONE DELLE VARIANTI

PROGETTO DEFINITIVO

Nuova linea Ferrandina - Matera La Martella per il collegamento di Matera con la rete ferroviaria nazionale
NUOVA LINEA FERRANDINA - MATERA LA MARTELLA

V113 - VIADOTTO NUOVO BASENTO
Pianta, prospetto e sezioni impalcato L=31 m

SCALA:
1:50

COMMESSA LOTTO FASE ENTE TIPO DOC. OPERA/DISCIPLINA Progr. REV.
IA5F 01 D 09 BZ V11300 004 A

Rev.	Descrizione	Redatto	Data	Verificato	Data	Approvato	Data	Autorizzato Data
A	EMMISSIONE ESECUTIVA	L.LARDANI	LUGLIO 2019	S. DI SPIGNO	LUGLIO 2019	F. GERMONI	LUGLIO 2019	A. VITTOZZI LUGLIO 2019

n. Elab.: