




TUBO DI SMALTIMENTO ACQUE PIOVANE
NEL MURETTO PARABALLAST

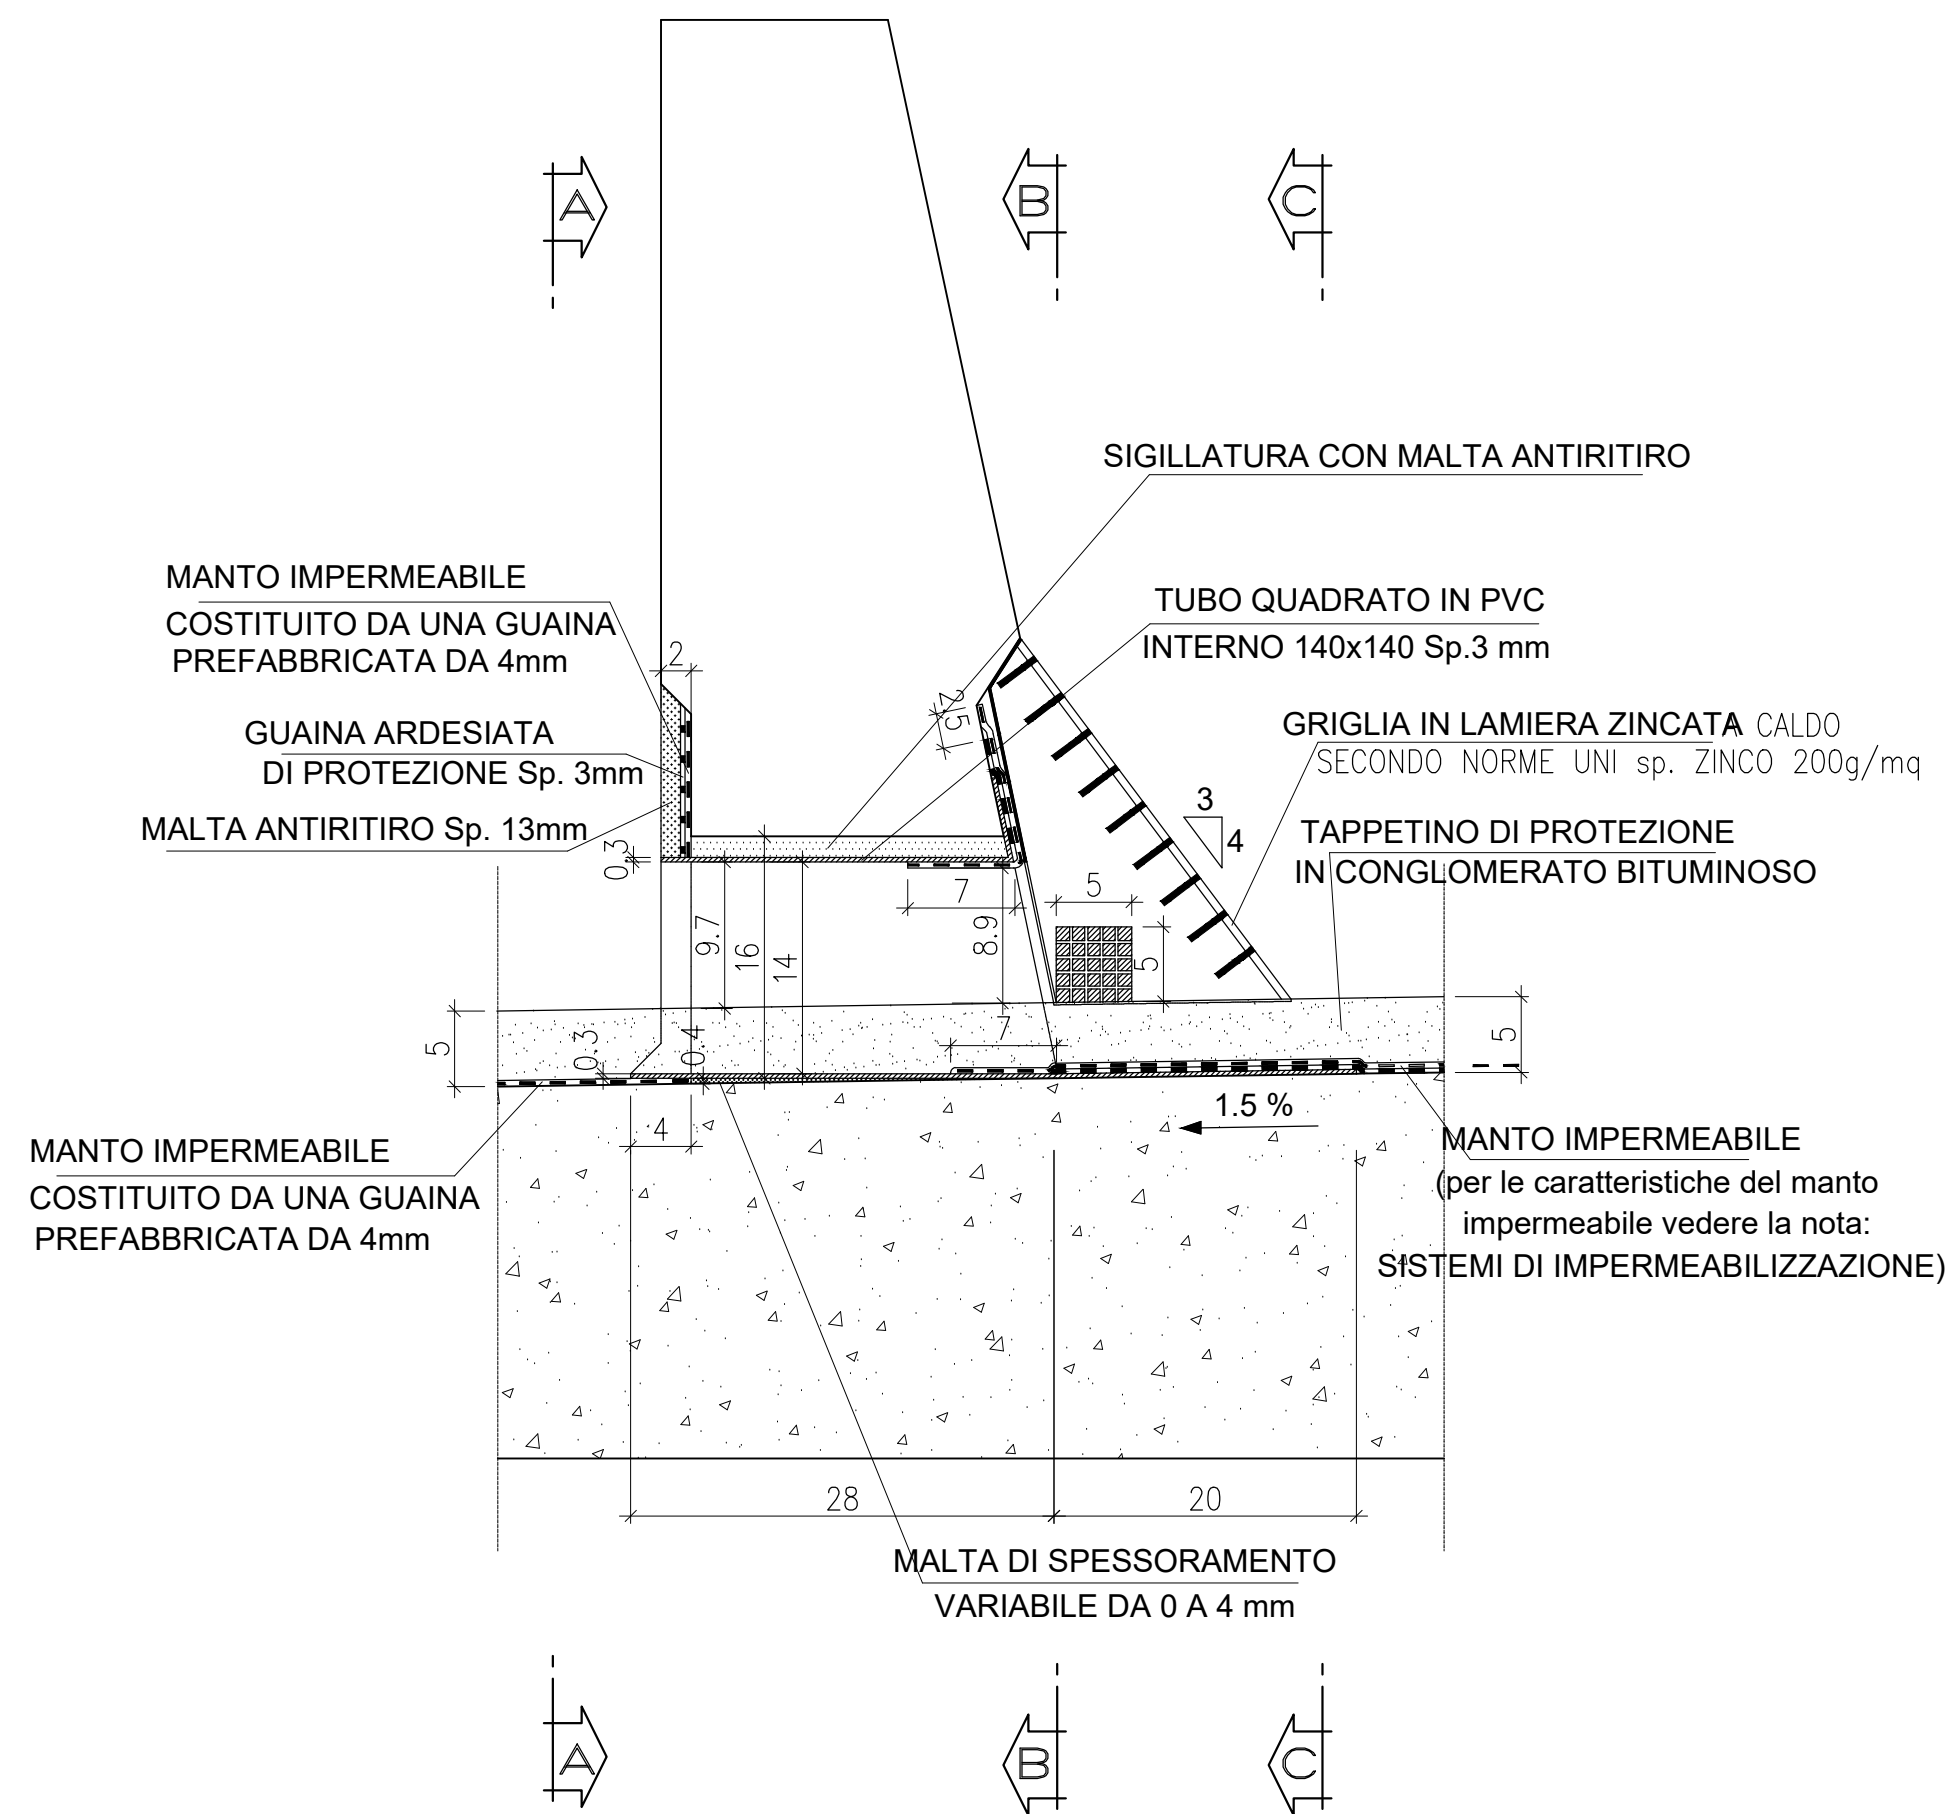


DETTAGLIO TUBO IN PVC

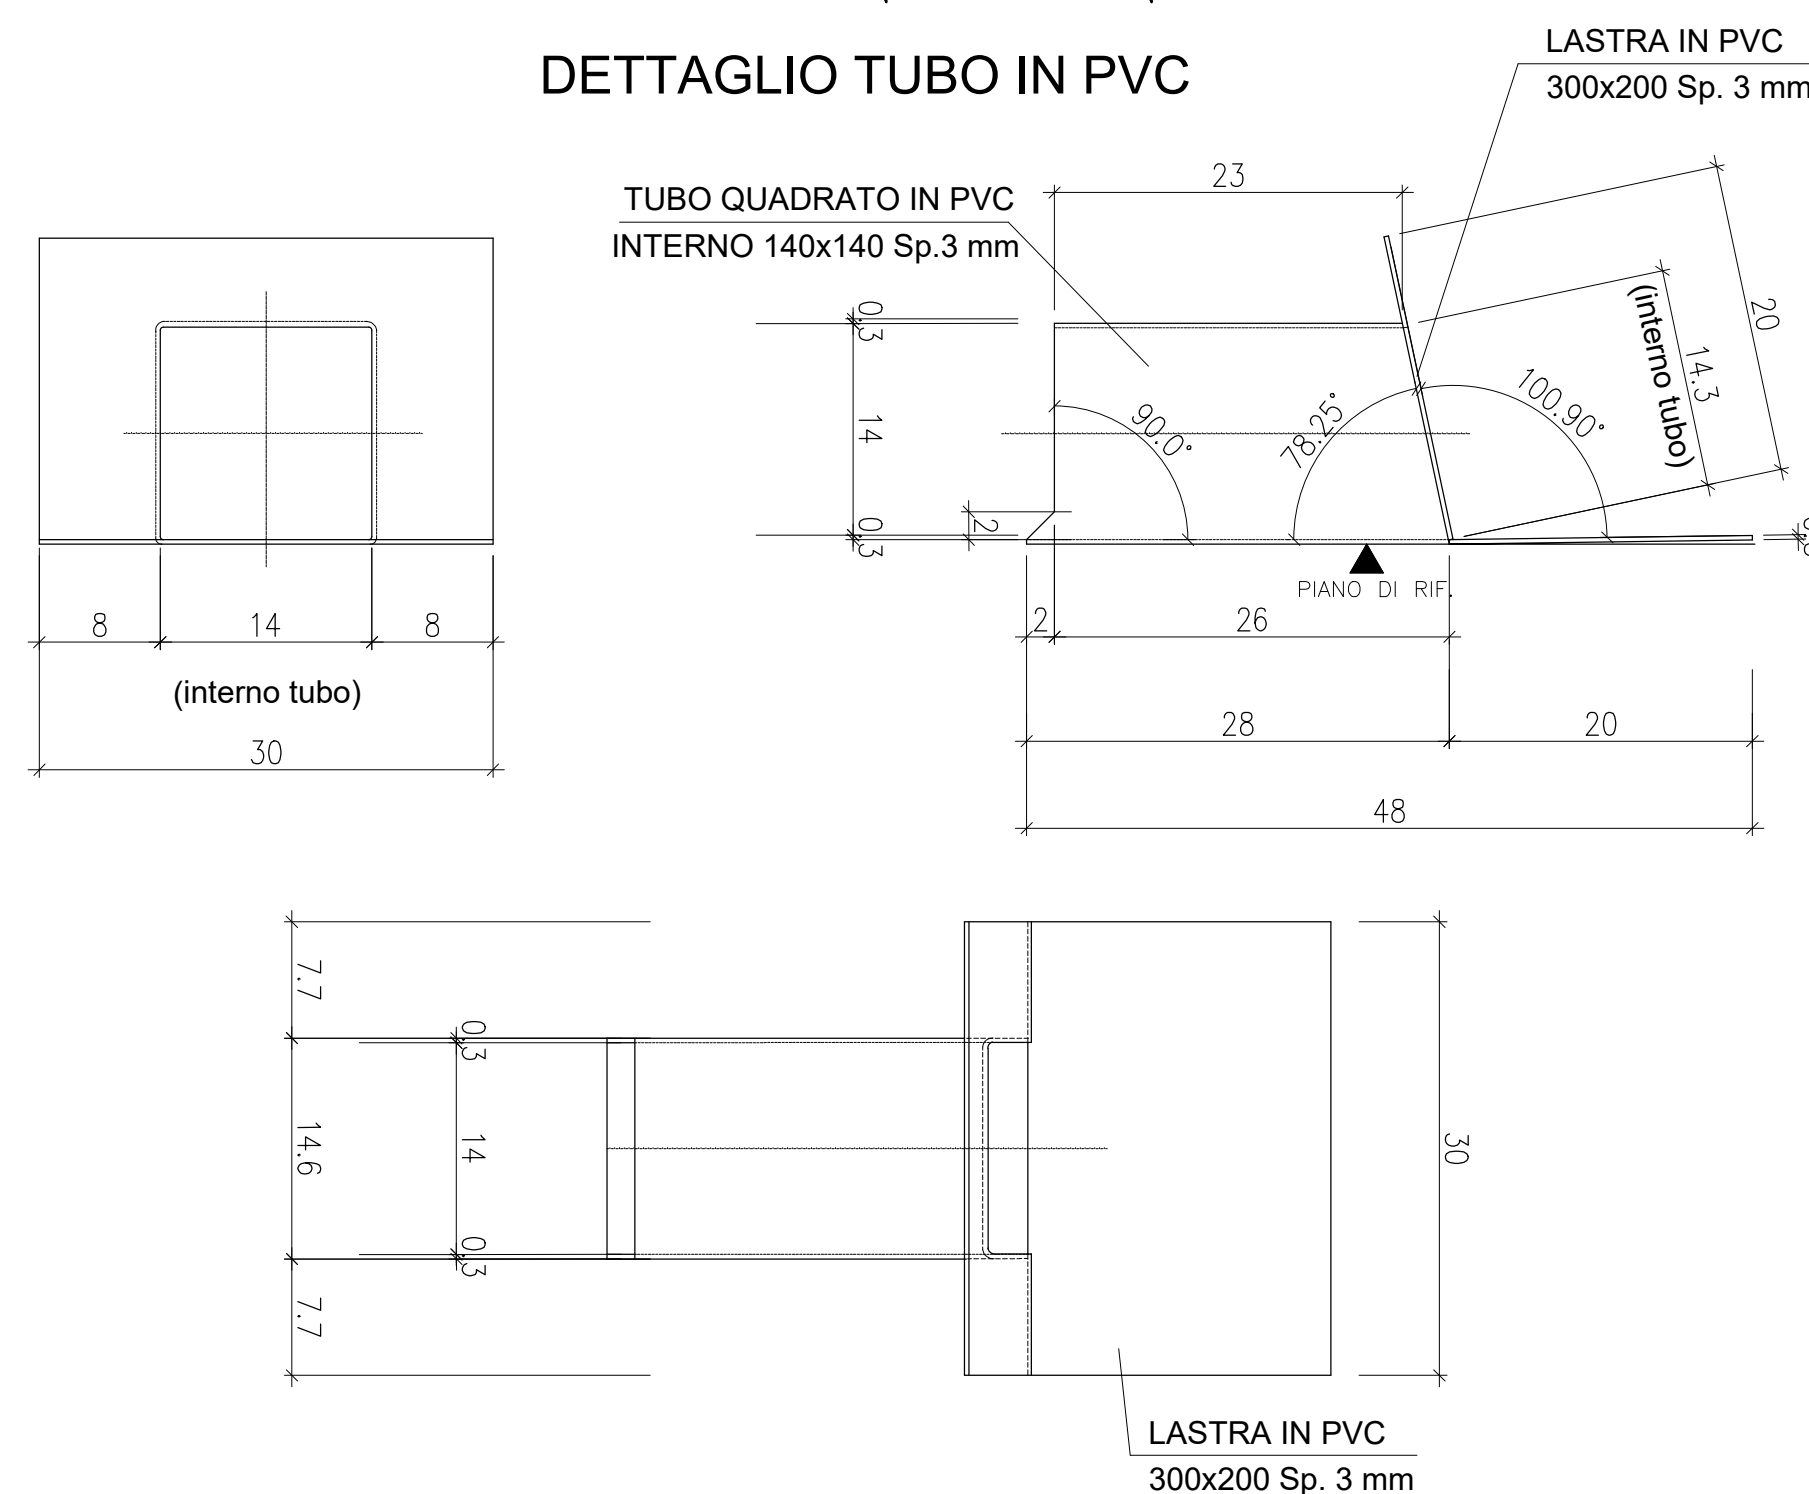


TIPOLOGIE DI RISVOLTO DELL'IMPERMEABILIZZAZIONE LUNGO
IL MURETTO LATERALE ED IL MURETTO PARABALLAST

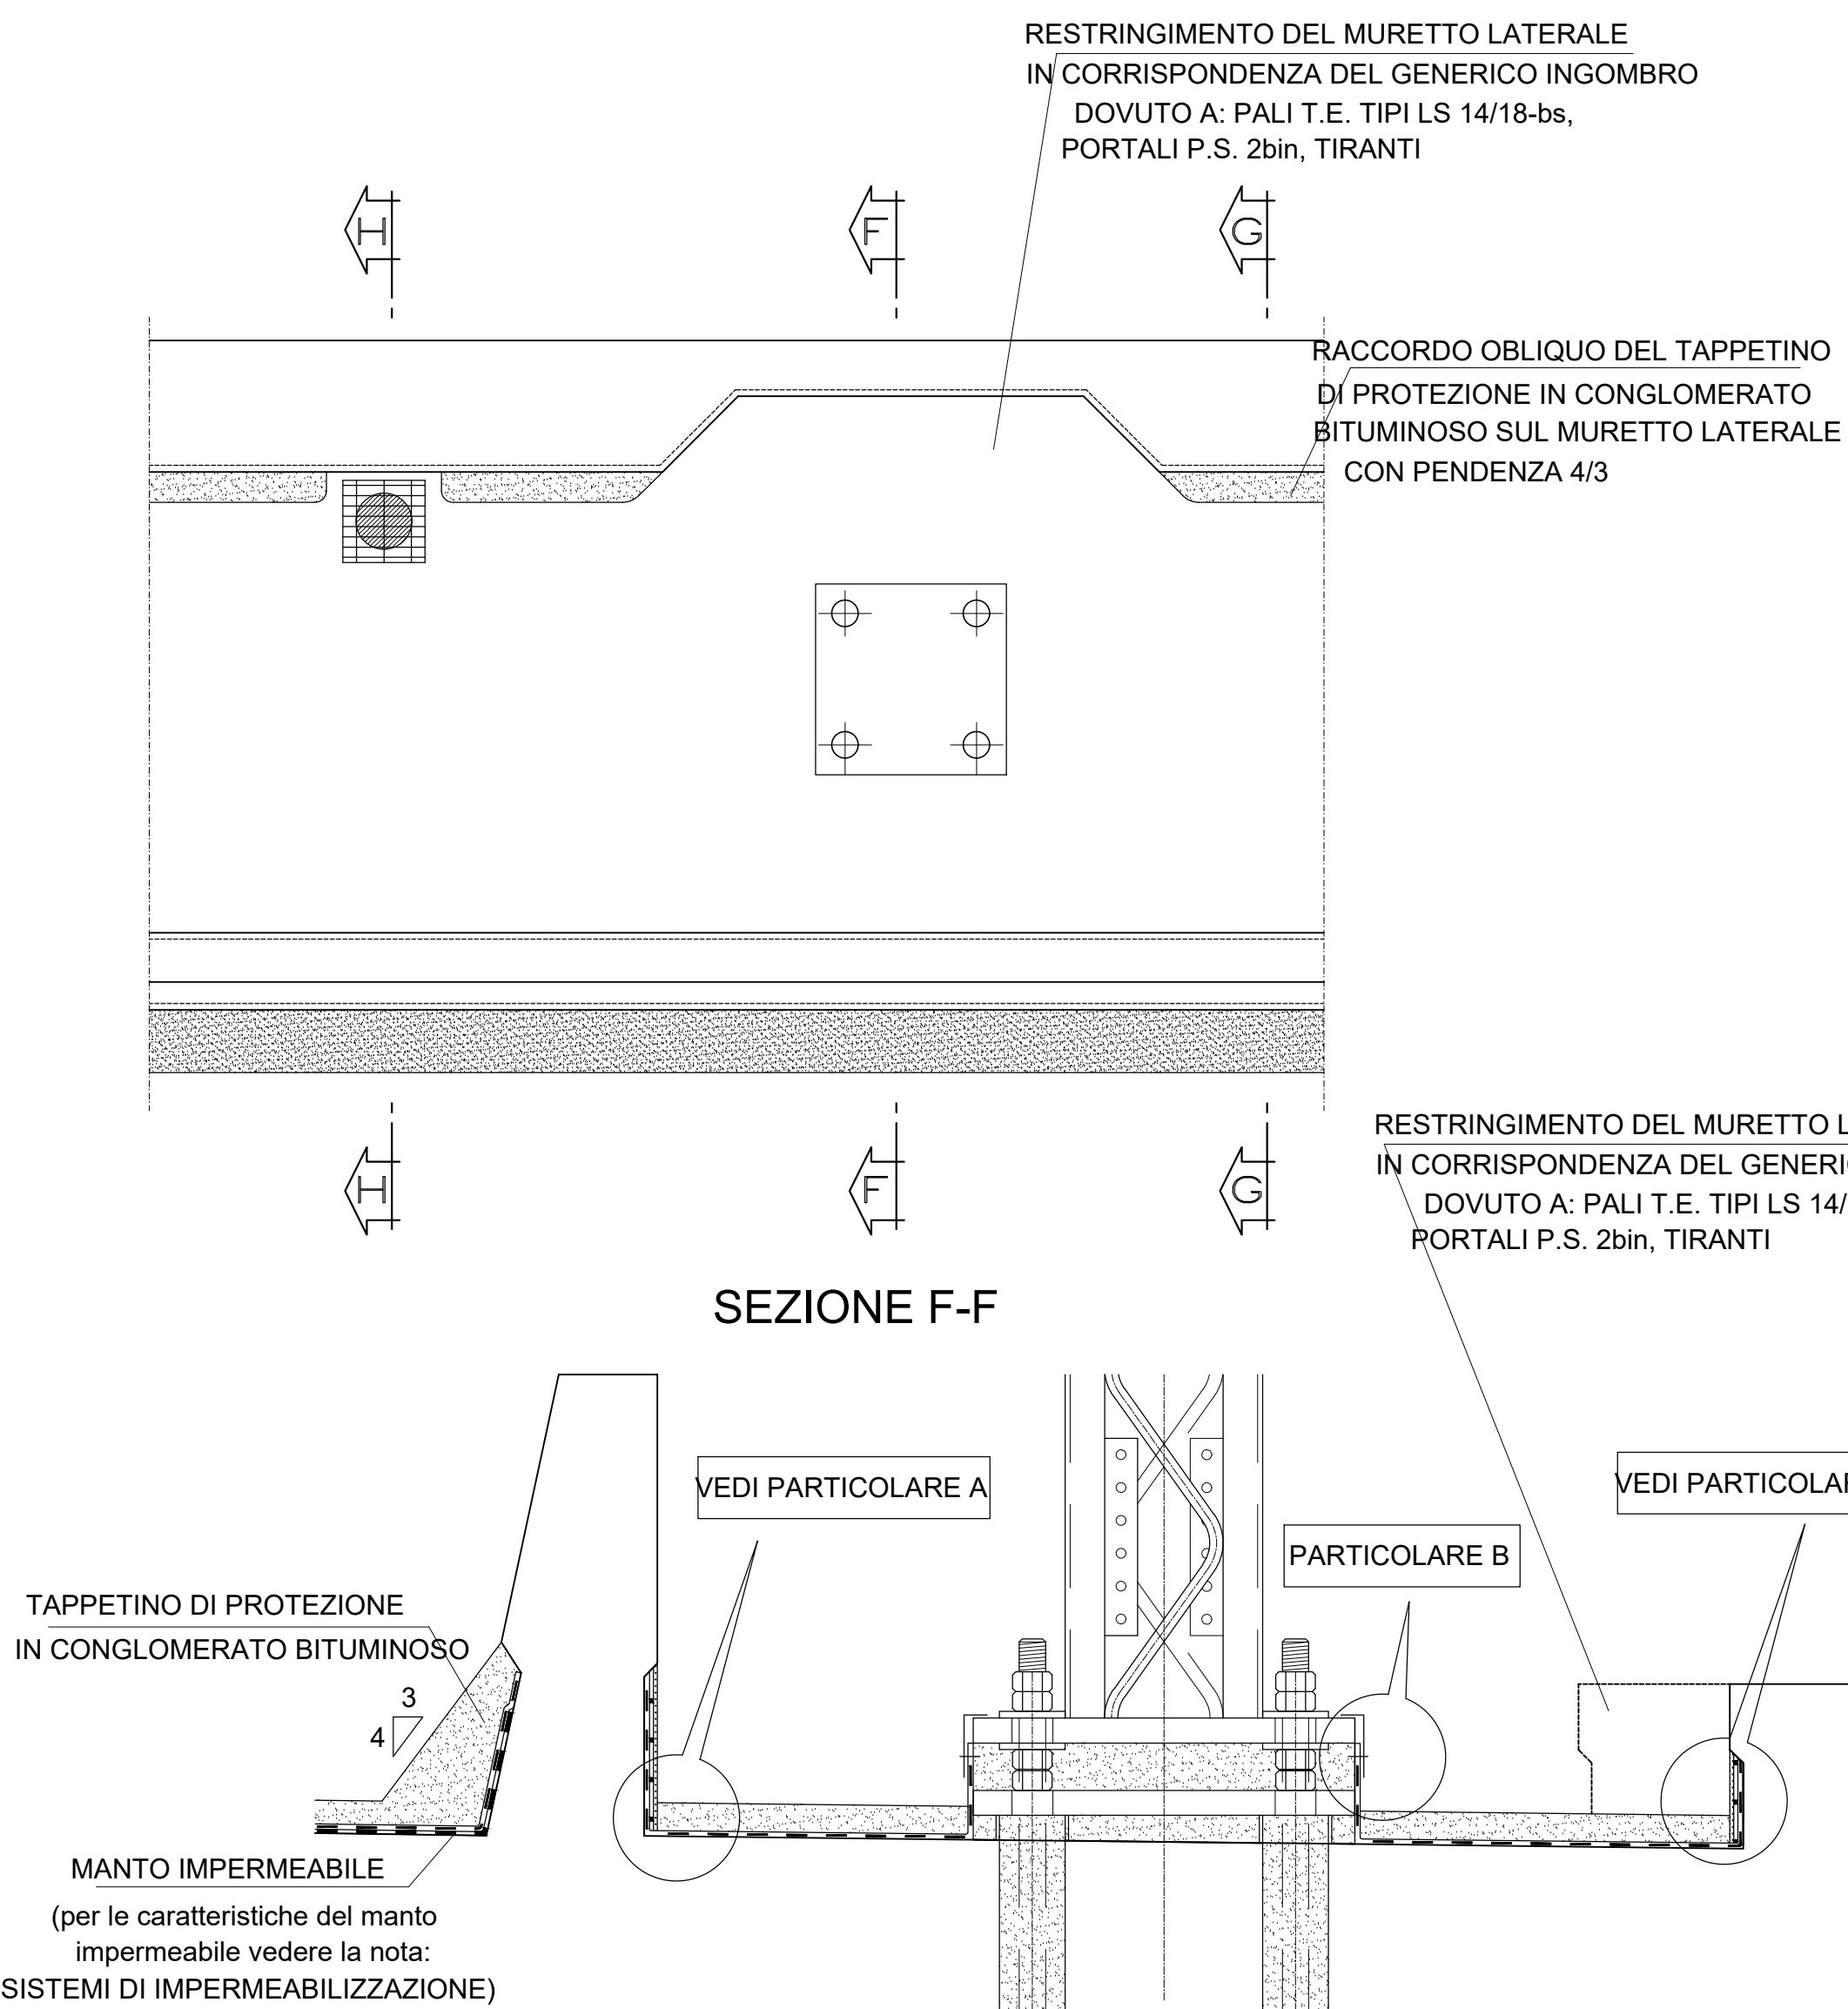


VISTA A-A

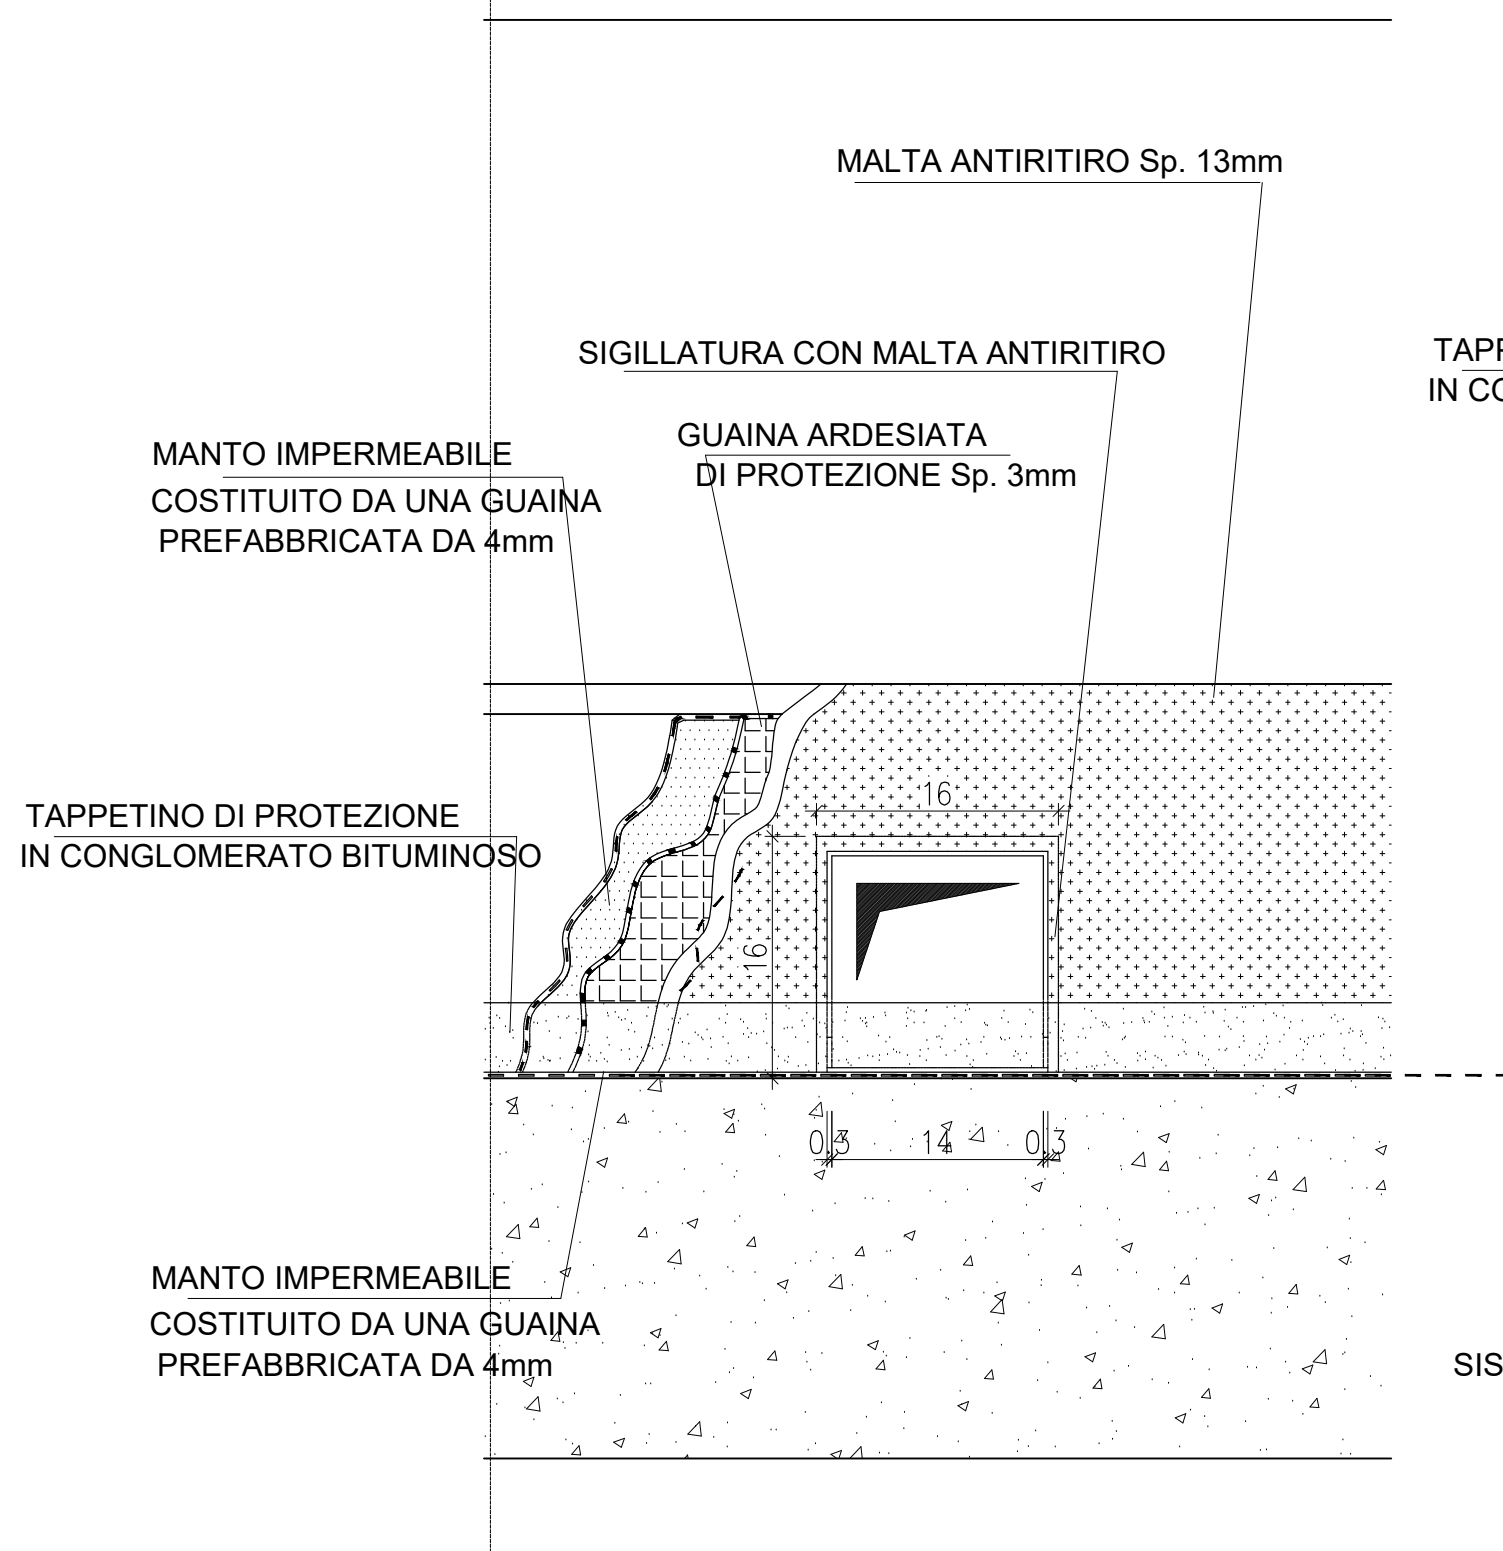

VISTA B-B

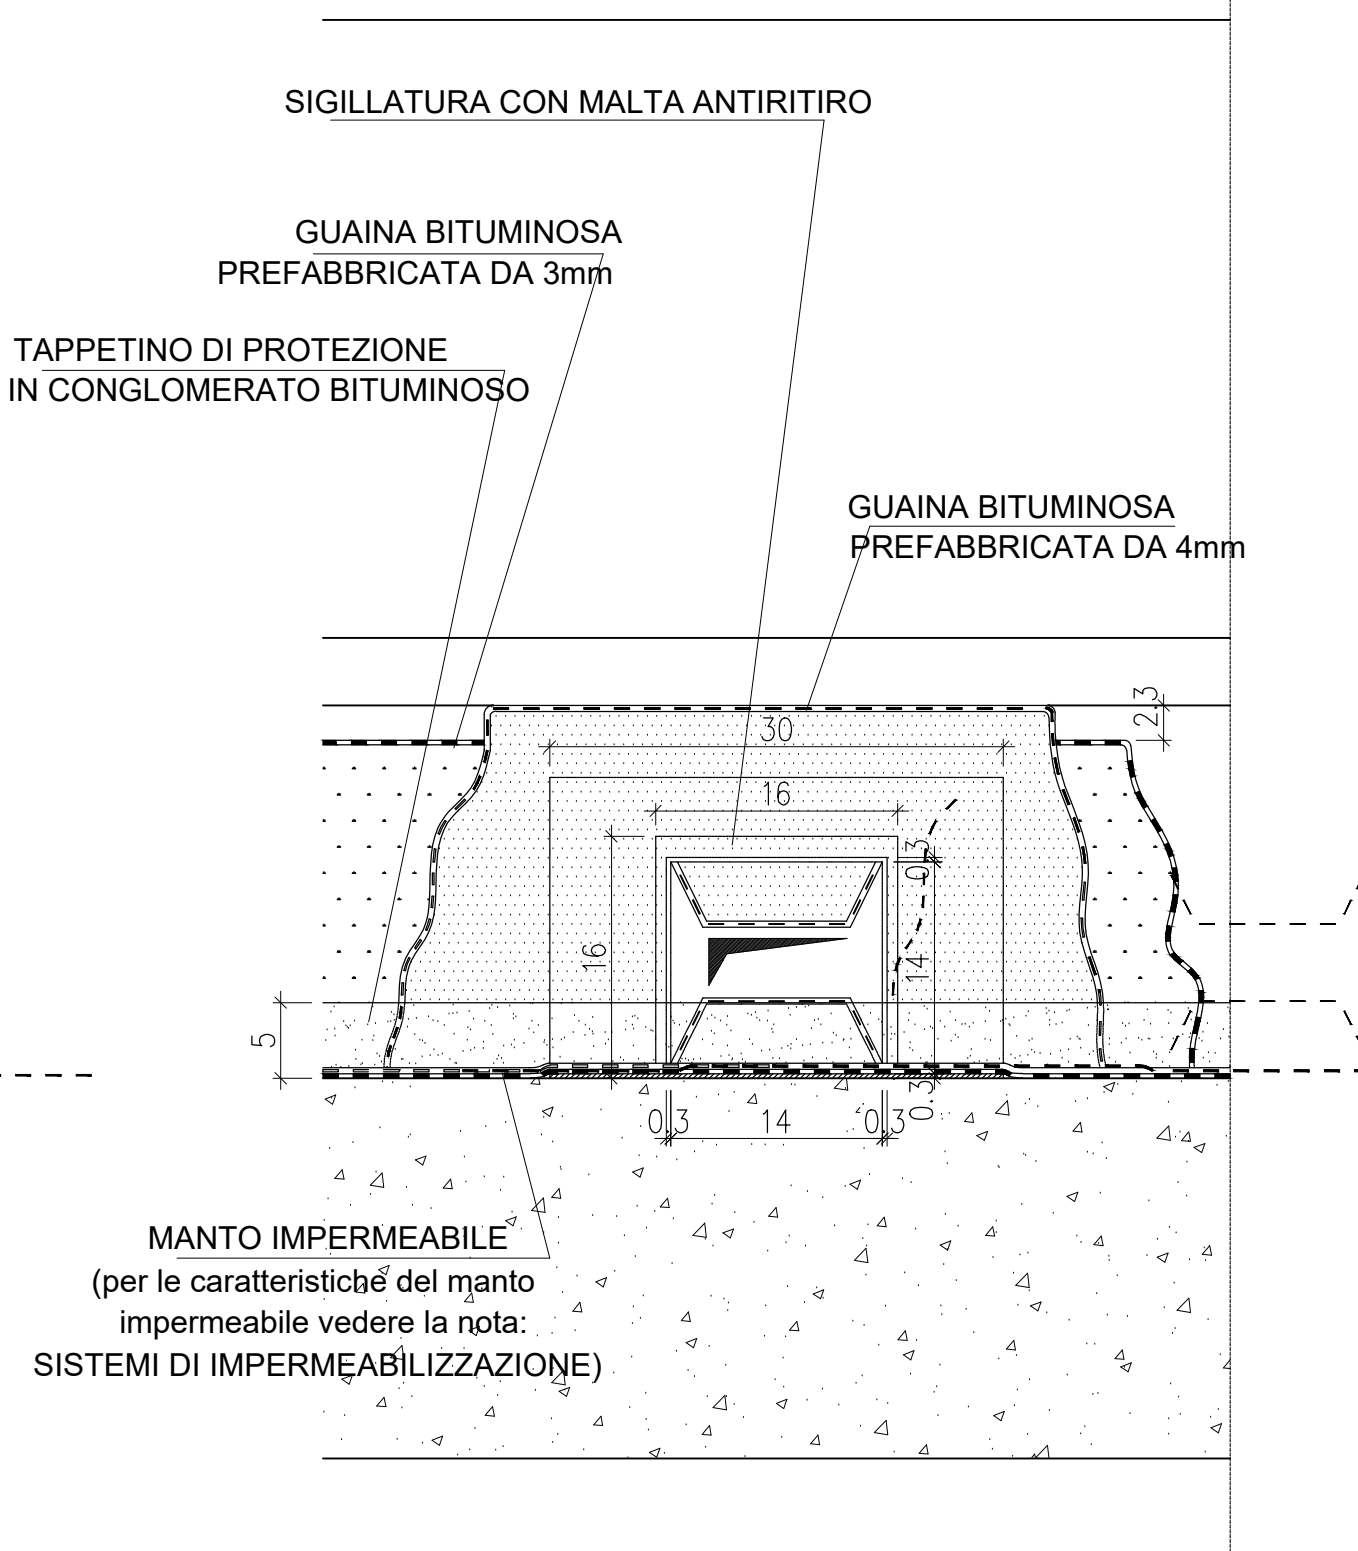


VISTA C-C

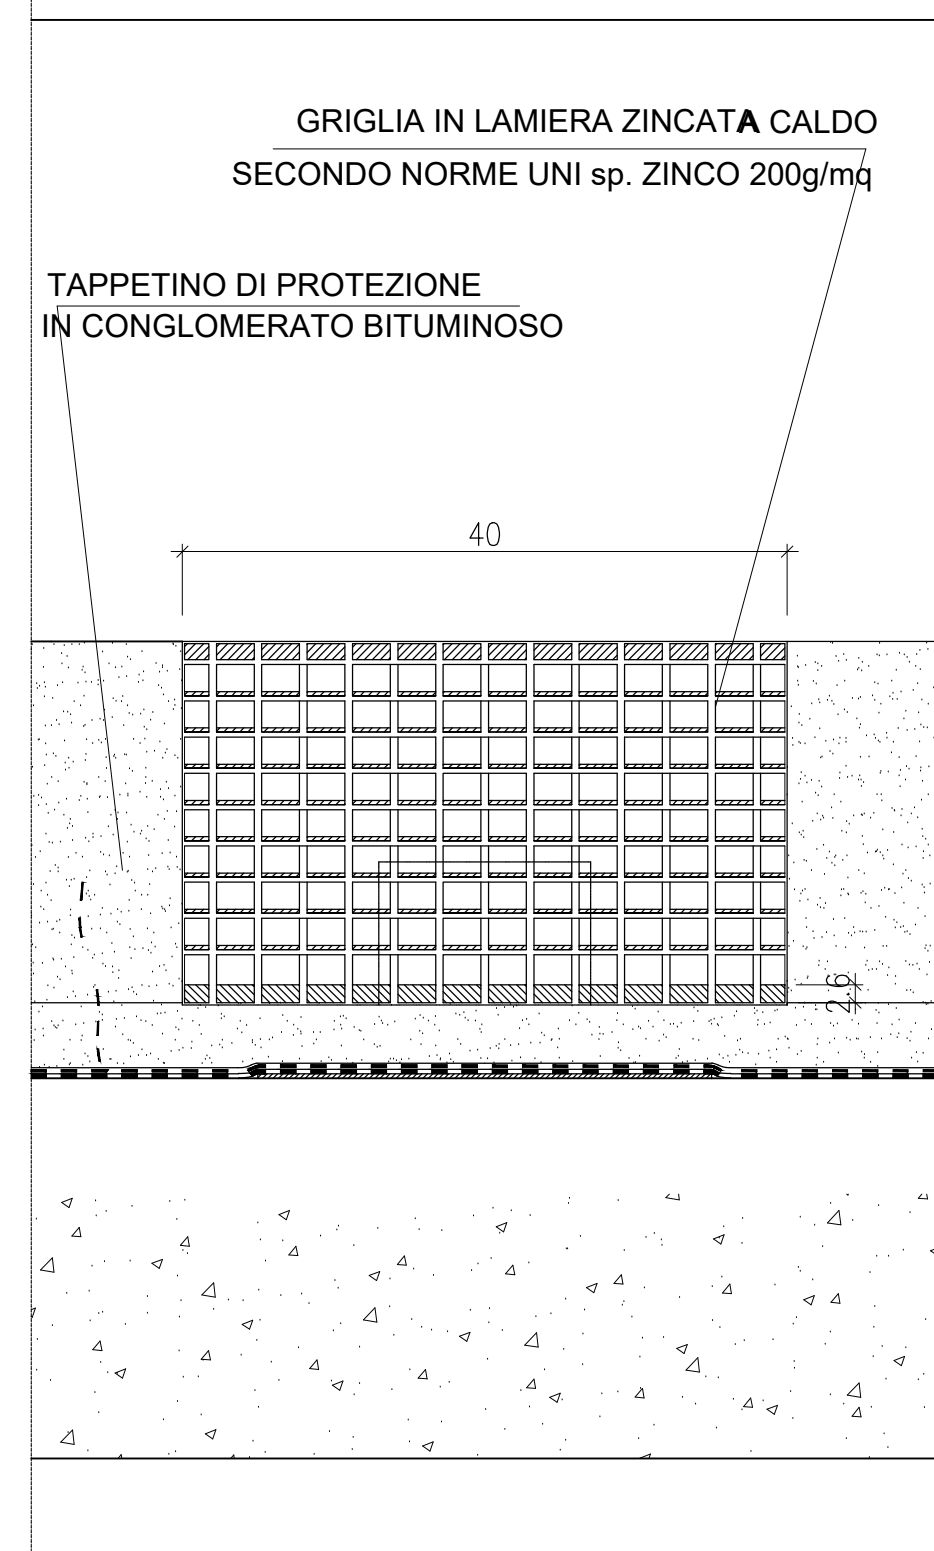


DETTAGLIO ELEMENTO PORTAGRIGLIA


VISTA D-D

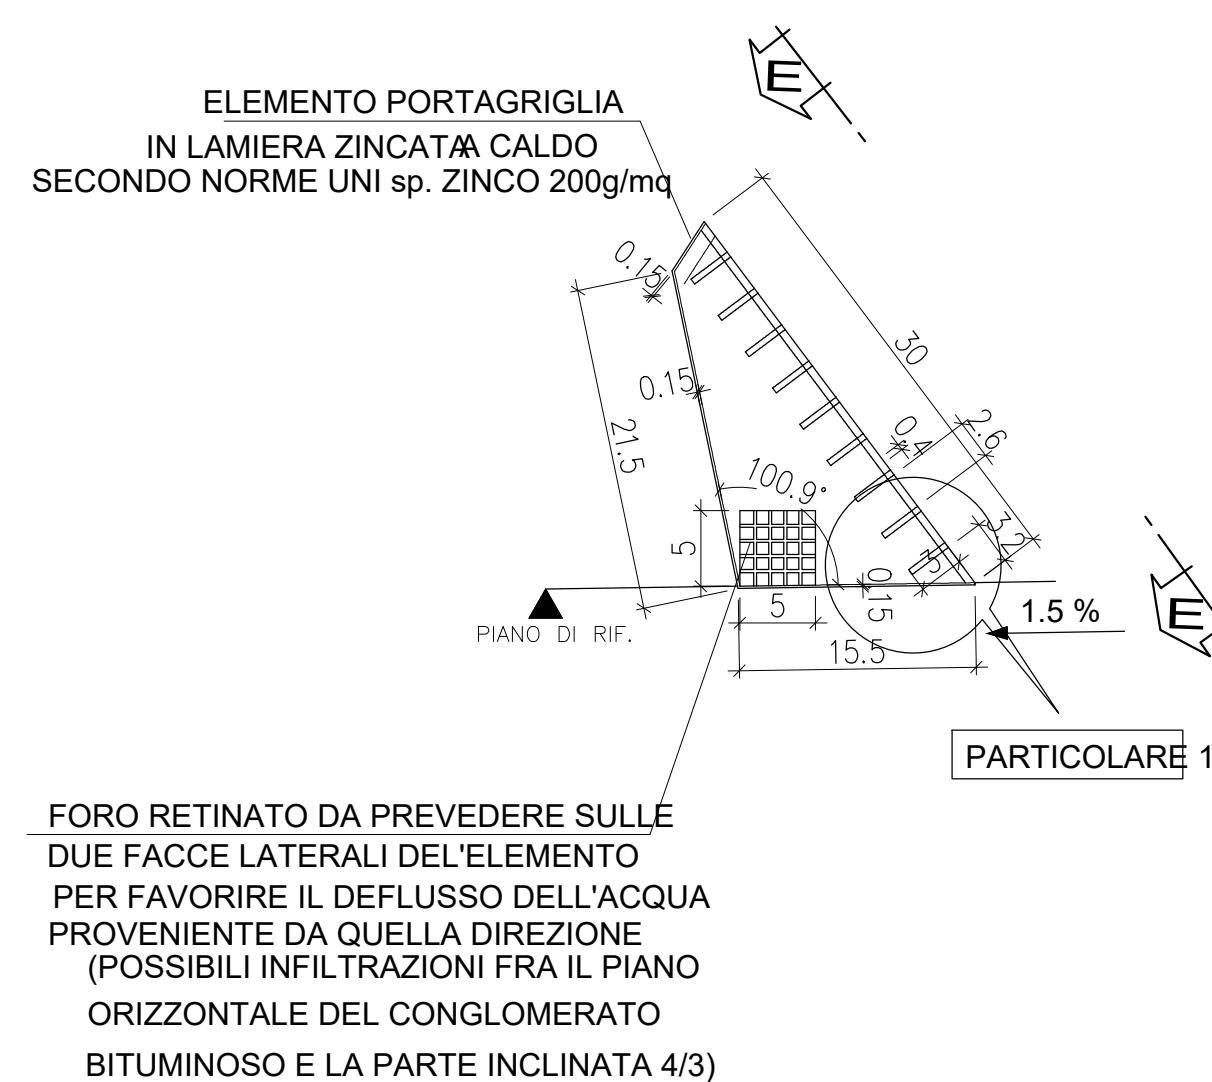


DISPOSIZIONI PLUVIALI scala -50-

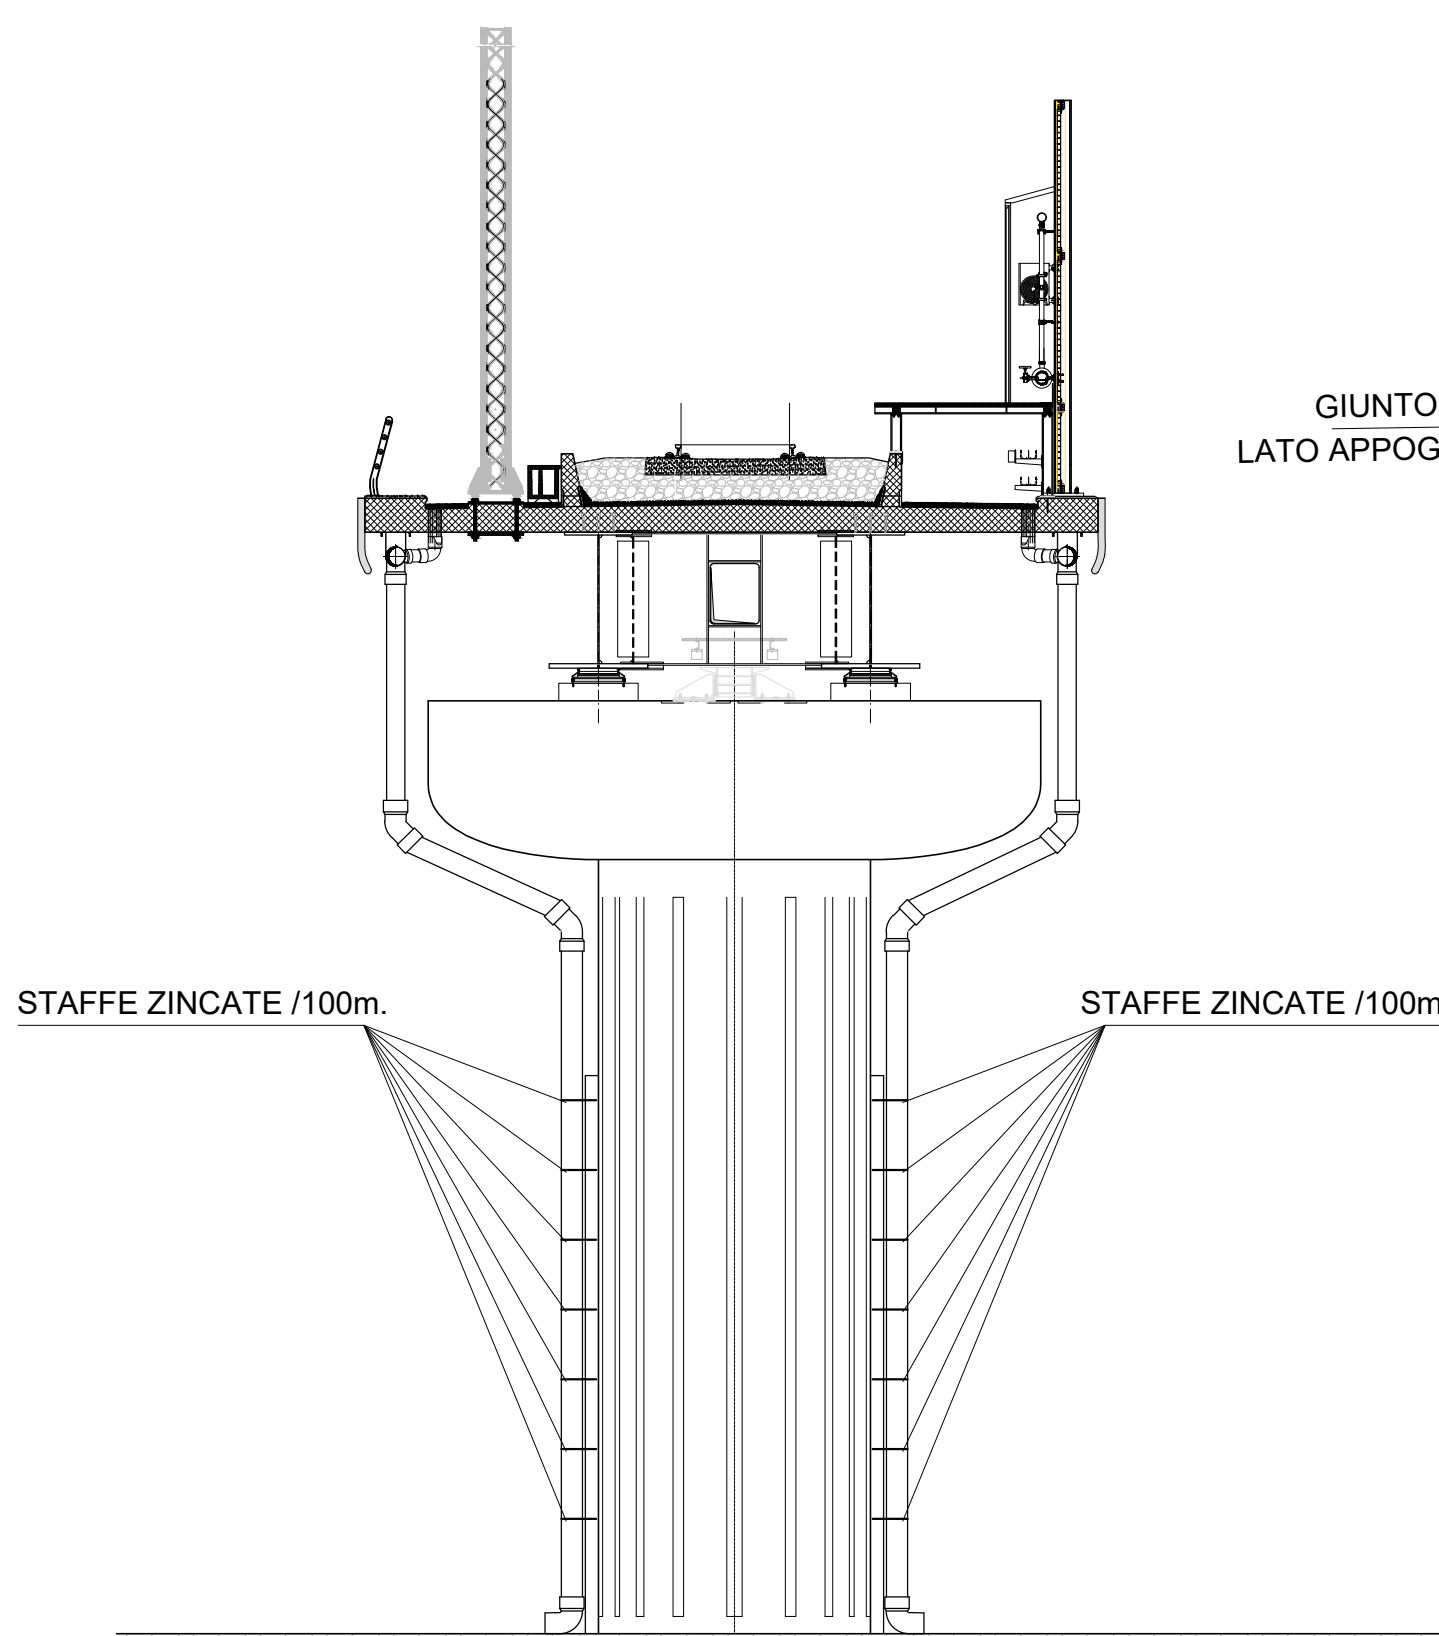


DISPOSIZIONI PLUVIALI scala -50-

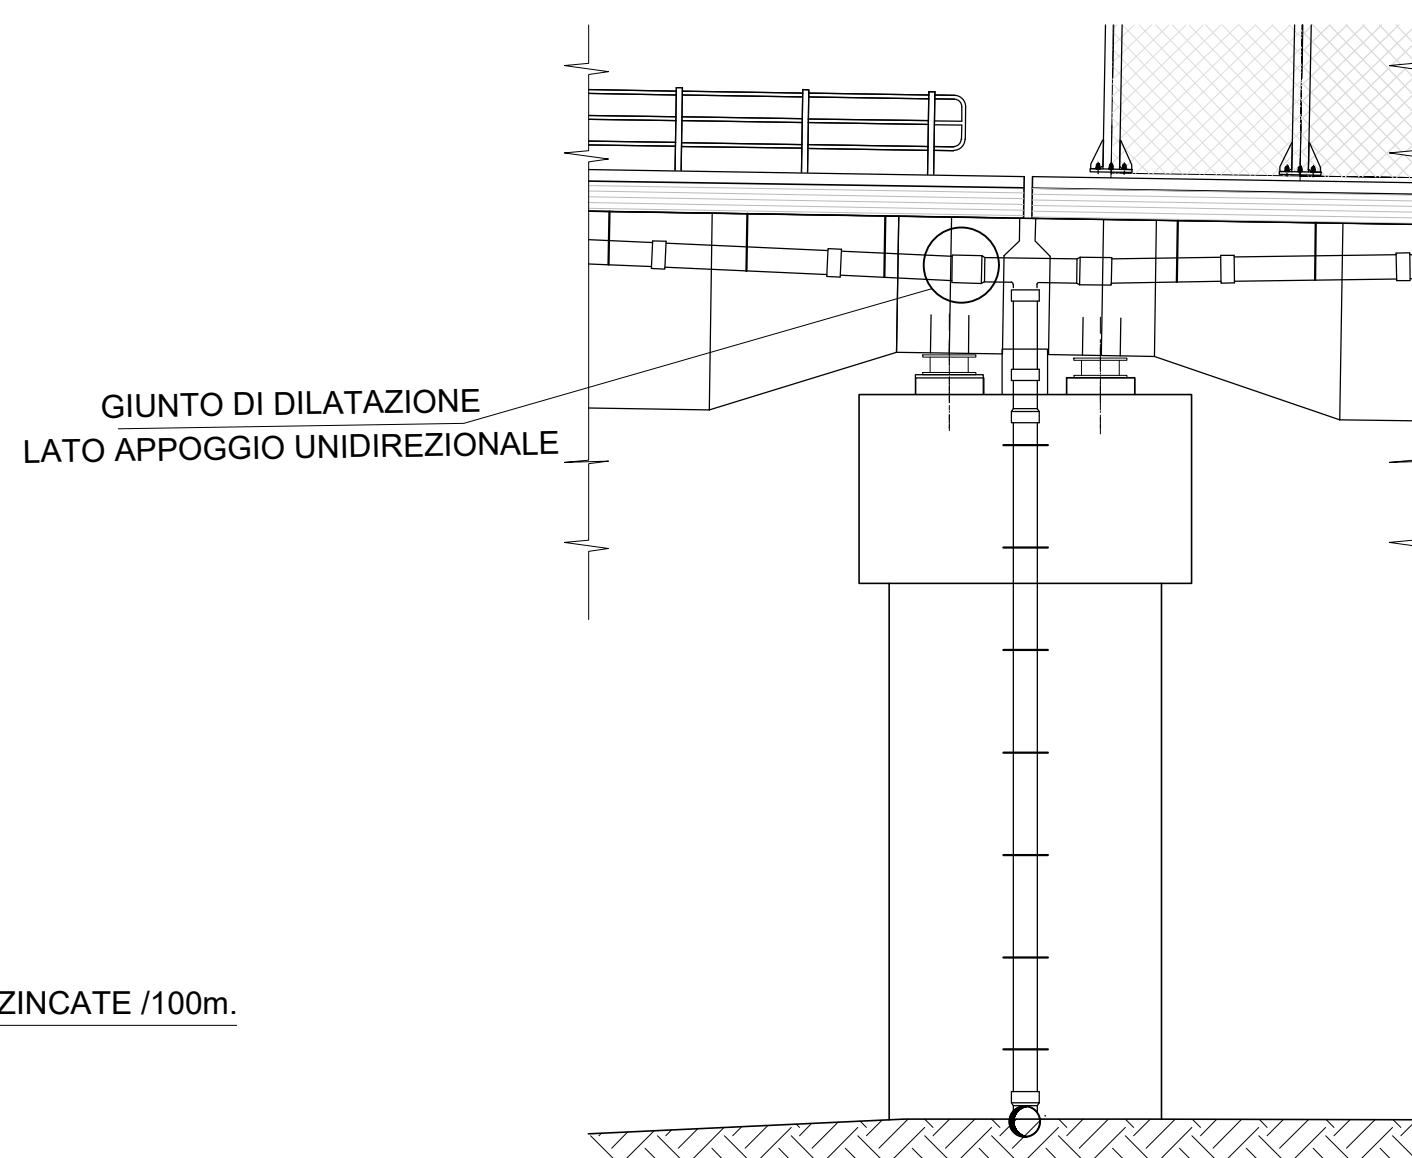


PARTICOLARE 1

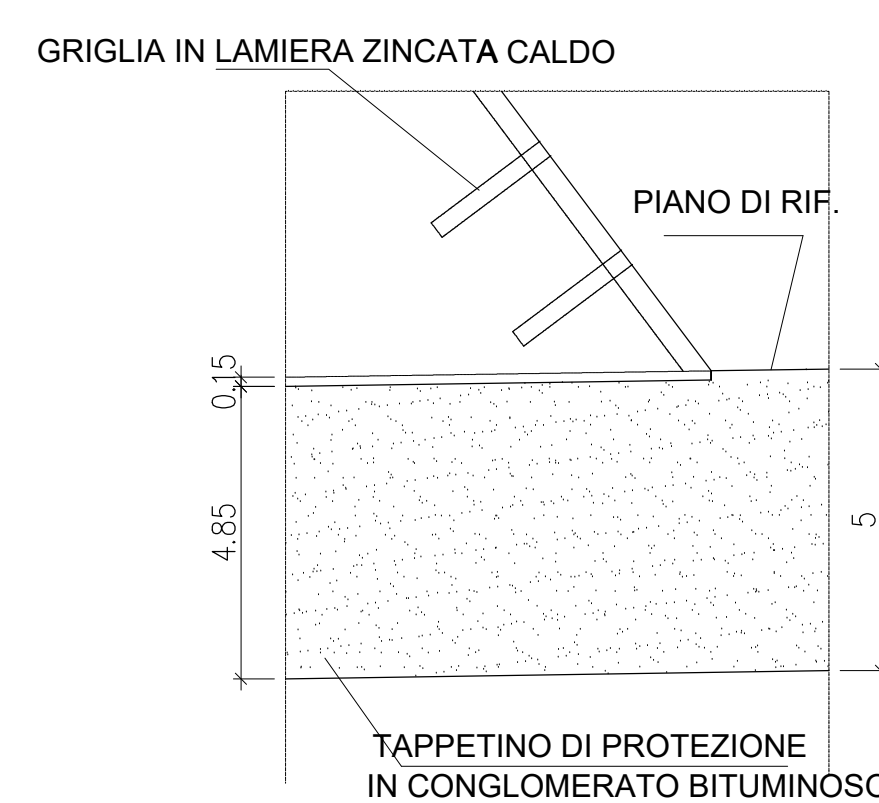


VISTA E-E

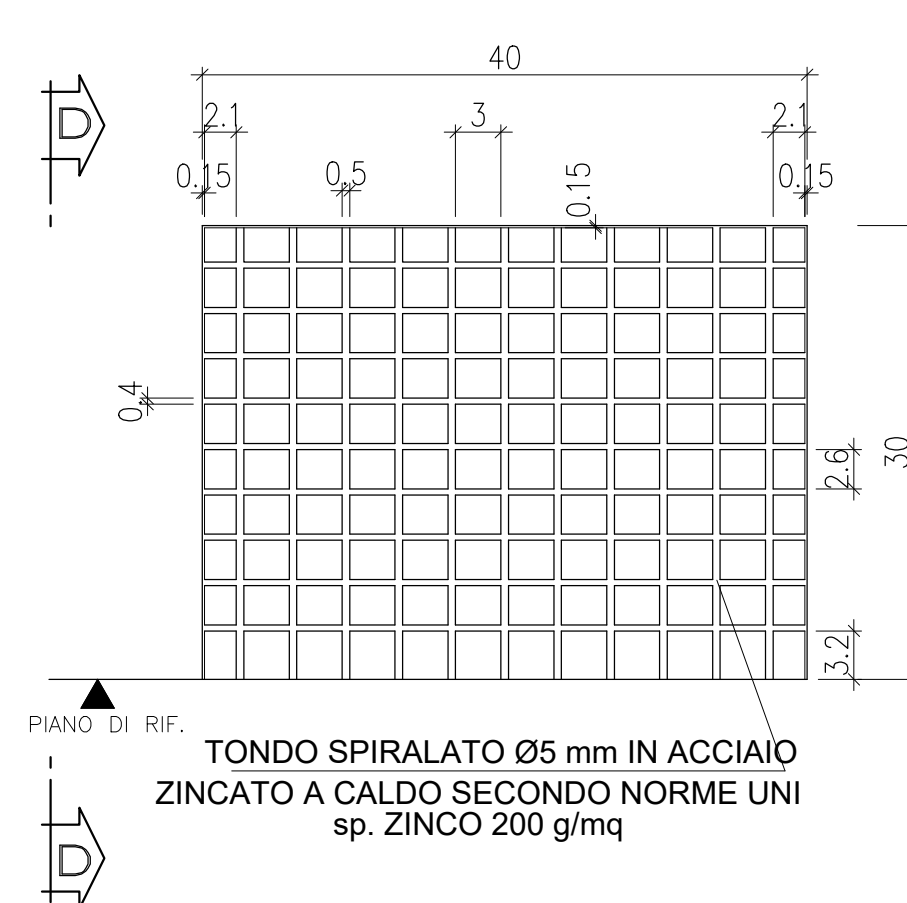

POZZETTO E GRIGLIA PARAFOLGIE PER PLUVIALE

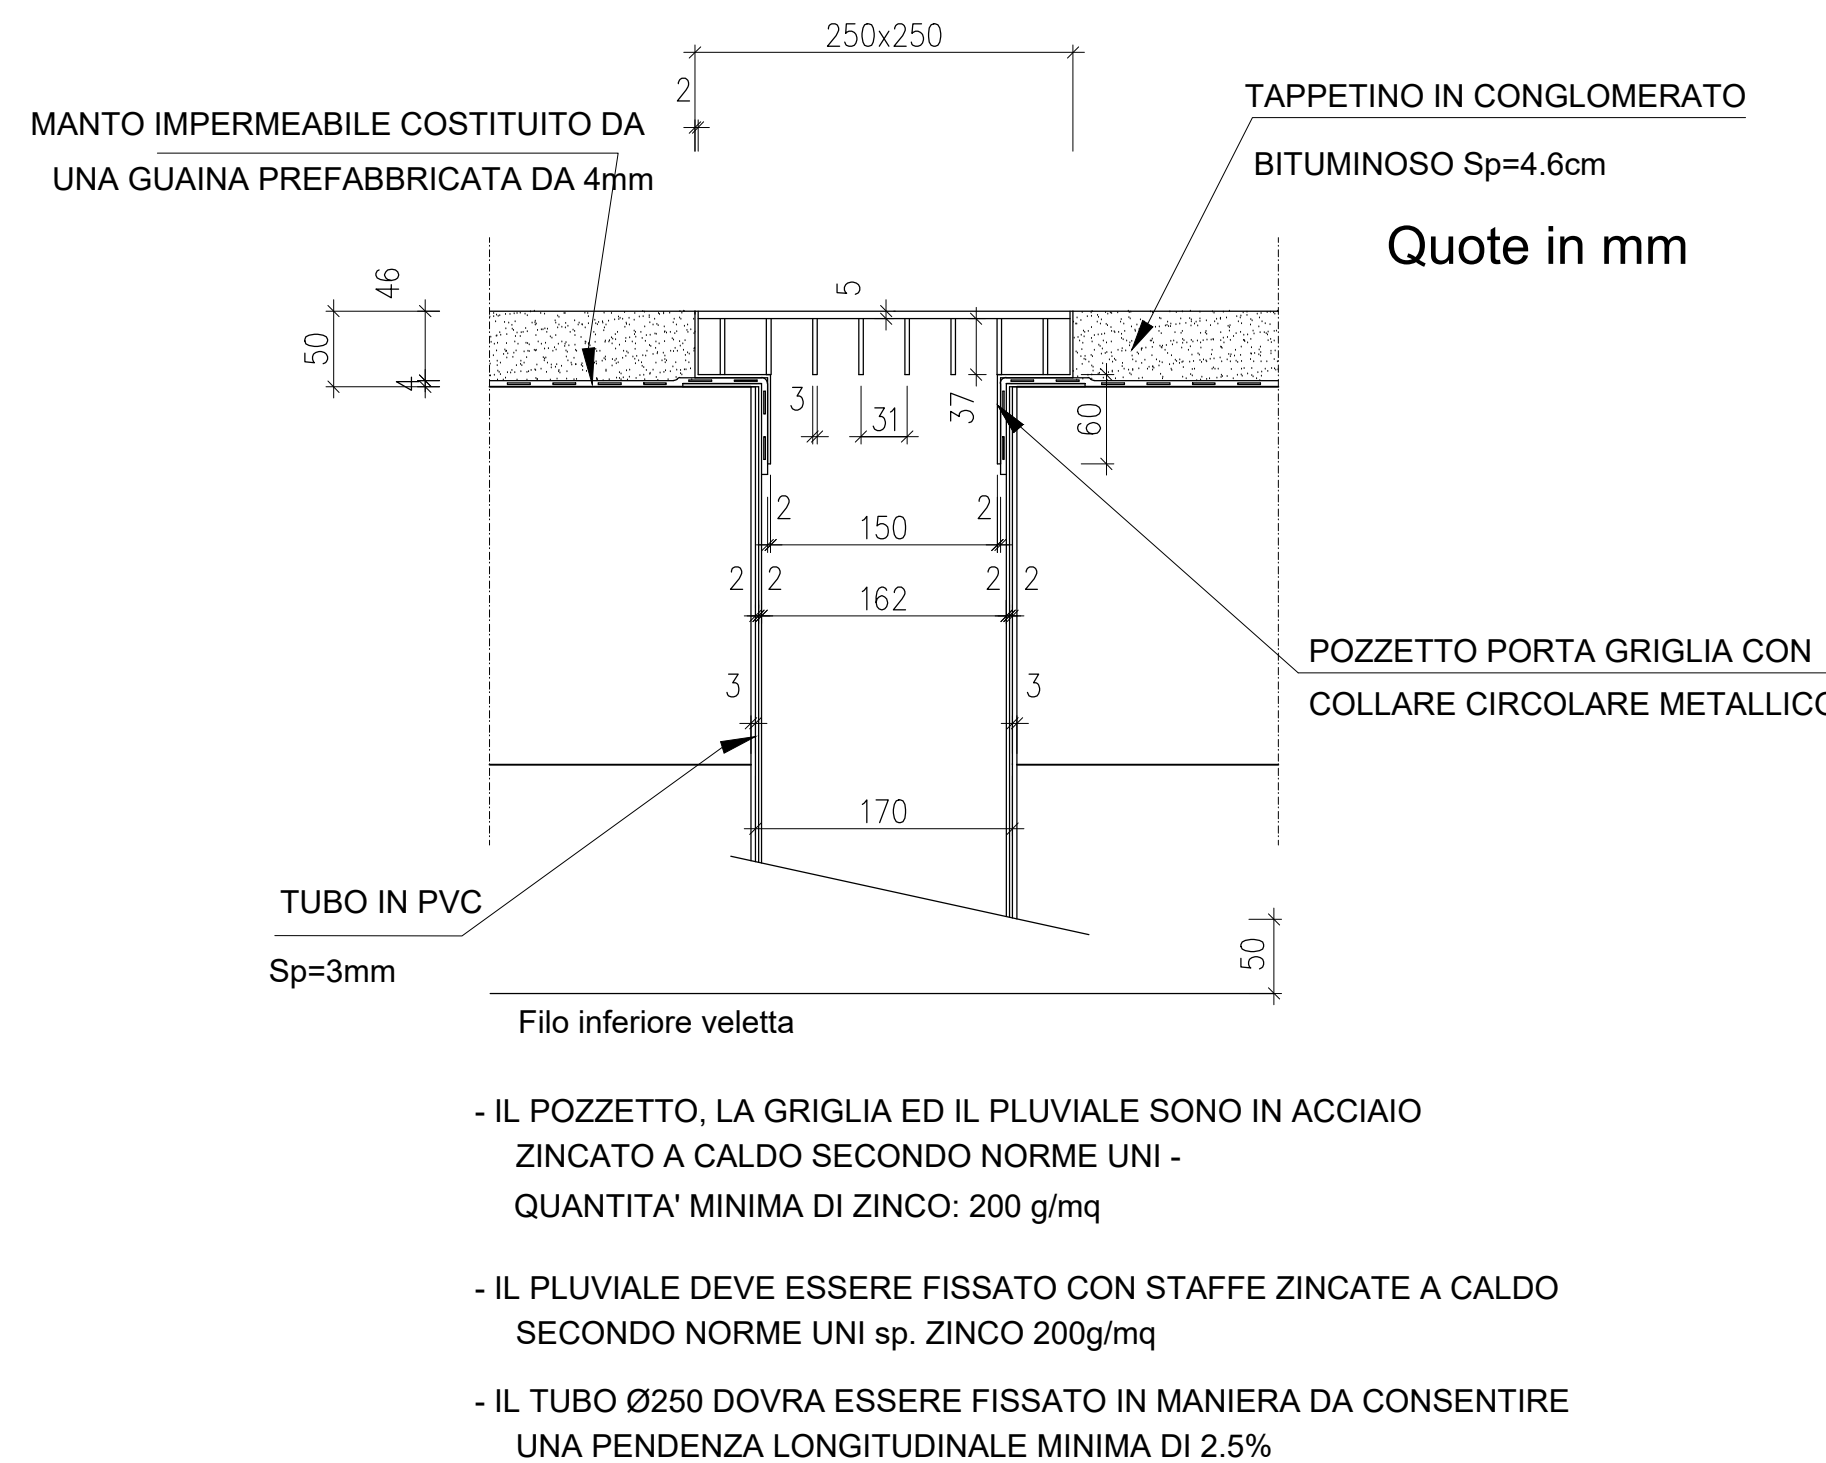


SCHEMA DI POSA DELLE GUAINE IMPERMEABILI

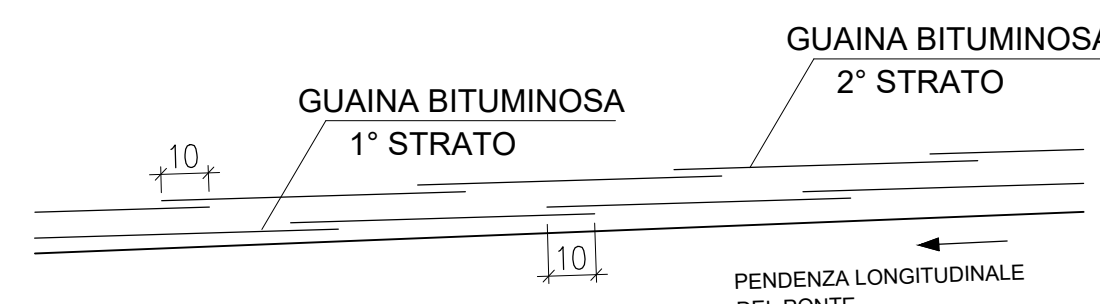


SEZIONE G-G



SEZIONE H-H

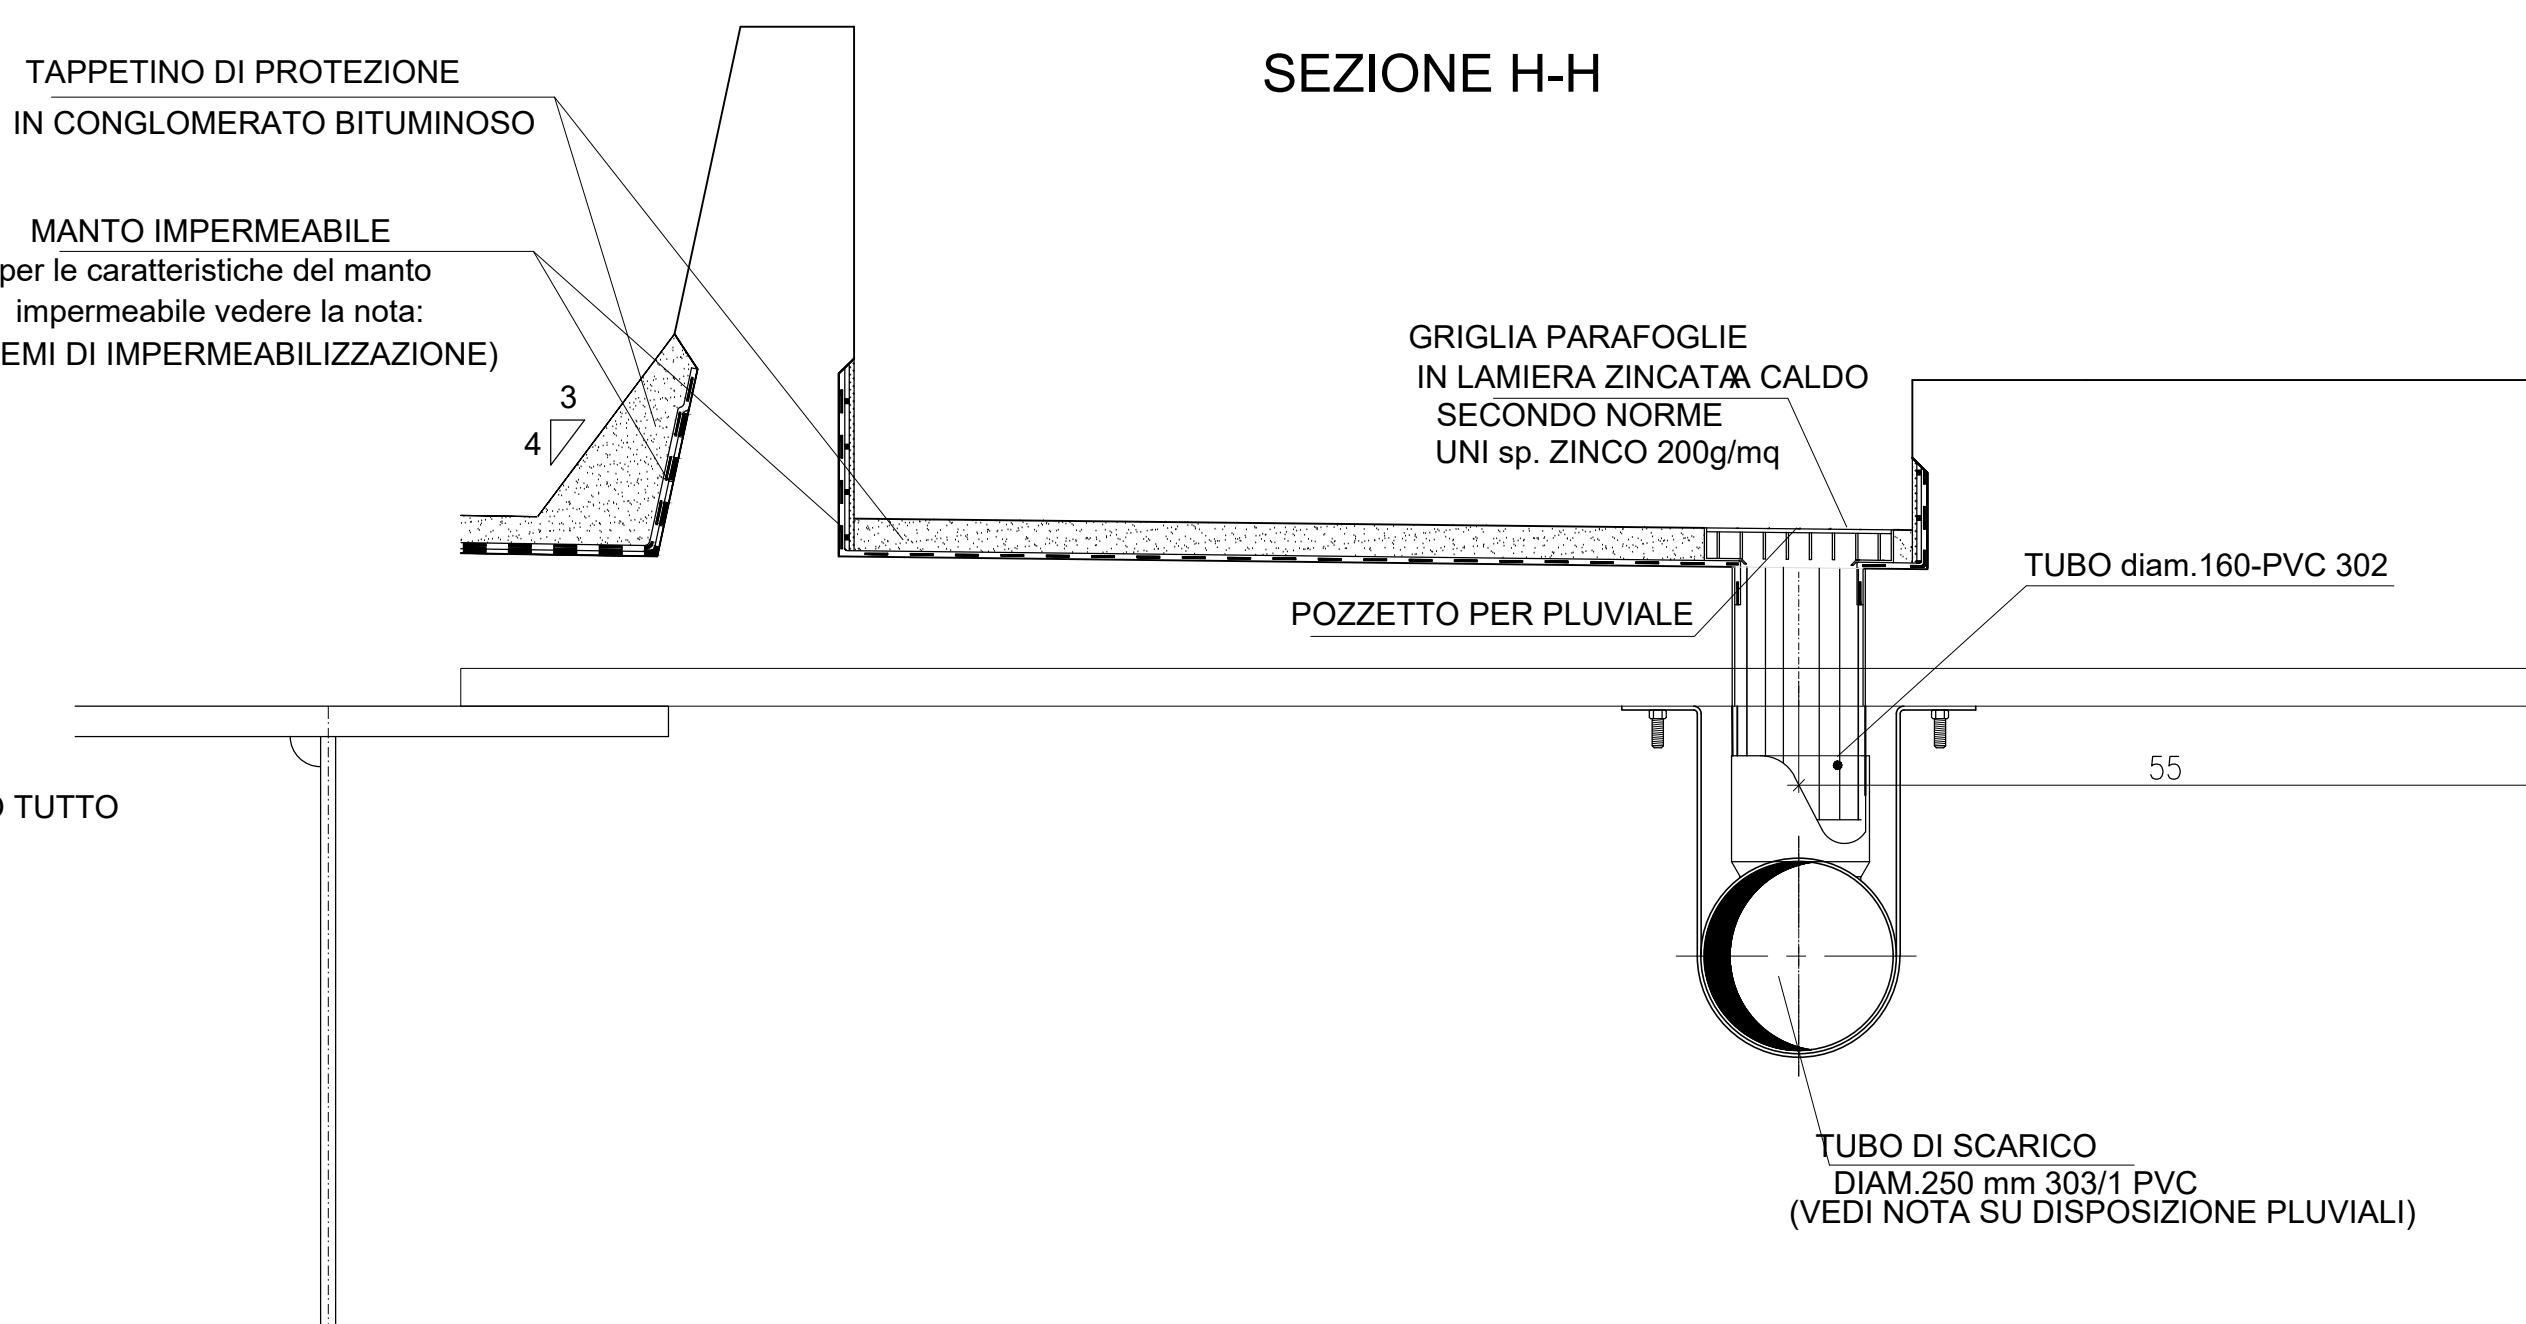

PARTICOLARE A

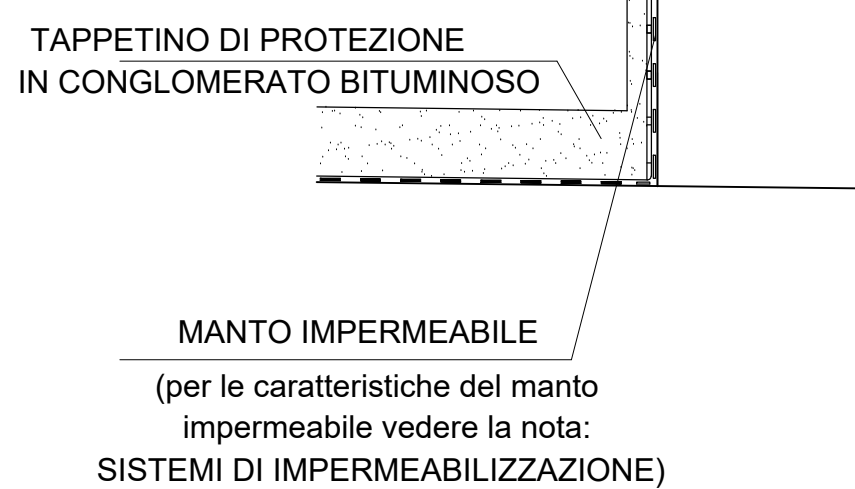

N.B.

SISTEMI DI IMPERMEABILIZZAZIONE

IL SISTEMA DI IMPERMEABILIZZAZIONE DOVRA' ESSERE REALIZZATO CON MEMBRANE POLIURETANICHE BICOMPONENTI A SPRUZZO, SECONDO LA SPECIFICA TECNICA ITALFERR.

SECONDO LA SPECIFICA TECNICA ITALFERR RIGUARDO ALLA PROTEZIONE DELL'IMPERMEABILIZZAZIONE, QUESTA POTRA' ESSERE REALIZZATA ESCLUSIVAMENTE CON IL CONGLOMERATO BITUMINOSO LE CUI CARATTERISTICHE SONO INDICATE NELLA SUDDETTA SPECIFICA TECNICA ITALFERR.

FASI DI MONTAGGIO TUBO IN P.V.C.

- 1) GETTO DEL MURETTO PARABALLAST PREVEDENDO UN FORO 16X16 cm
- 2) STESURA DEL MANTO IMPERMEABILE LATO STRADELLO, COSTITUITO DA UNA GUAINA PREFABBRICATA sp. 4 mm
- 3) REALIZZAZIONE DELLO STRATO DI MALTA DI SPESSORAMENTO INFERIORE. MONTAGGIO DELL'ELEMENTO IN P.V.C. (CON MALTA ANCORA NON INDURITA) E SUCCESSIVA SIGILLATURA DELLE FESSURE LATERALI E SUPERIORI CON MALTA ANTIRITIRO
- 4) STESURA DEL MANTO IMPERMEABILE LATO VASCA PORTABALLAST
- 5) REALIZZAZIONE DEL TAPPETINO DI PROTEZIONE IN CONGLOMERATO BITUMINOSO

AL FINE DI FAVORIRE IL DEFUSSO DELL'ACQUA PREDISPORRE L'ELEMENTO PORTAGRIGLIA IN MODO CHE LA SUPERFICIE SUPERIORE DEL FONDO SIA A LIVELLO DEL TAPPETINO DI PROTEZIONE IN CONGLOMERATO BITUMINOSO

TUTTE LE CHIODATURE DI FISSAGGIO DELLE LAMIERE FERMAMANTO DEVONO ESSERE SIGILLATE MEDIANTE SILICONE; LE STESSE LAMIERE FERMAMANTO DEVONO ESSERE INOLTRE SIGILLATE CON SILICONE LUNGO TUTTO IL LORO PERIMETRO LUNGO TUTTO IL LORO PERIMETRO

TUTTI GLI ELEMENTI DEBONO ESSERE SALDATI ERMETICAMENTE FRA DI LORO

LO SPESSORE COMPLESSIVO DEL PACCHETTO COSTITUITO DA MANTO IMPERMEABILE E TAPPETINO DI PROTEZIONE IN CONGLOMERATO BITUMINOSO DEVE SEMPRE ESSERE PARI A 5 cm