


Spoila assistante Spoila assistante


TRATTAMENTO CORTICALE

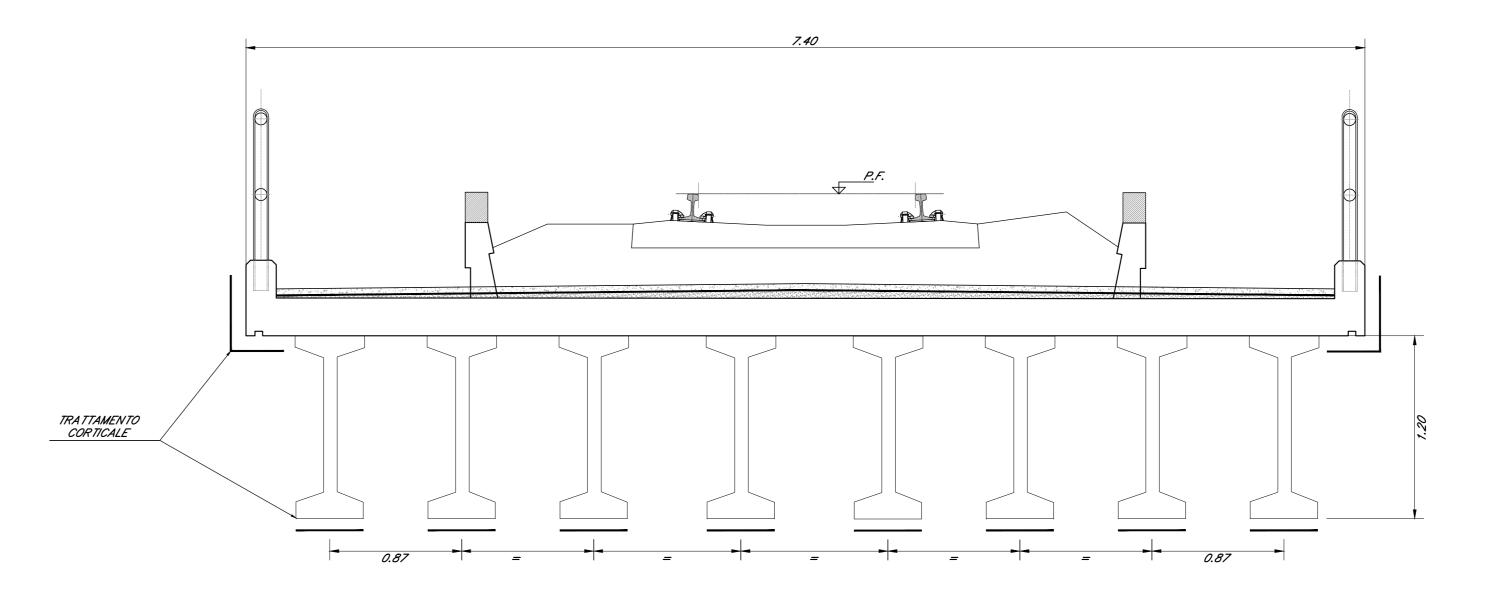

TRATTAMENTO PROTETTIVO CAMPATA TIPO scala 1:50

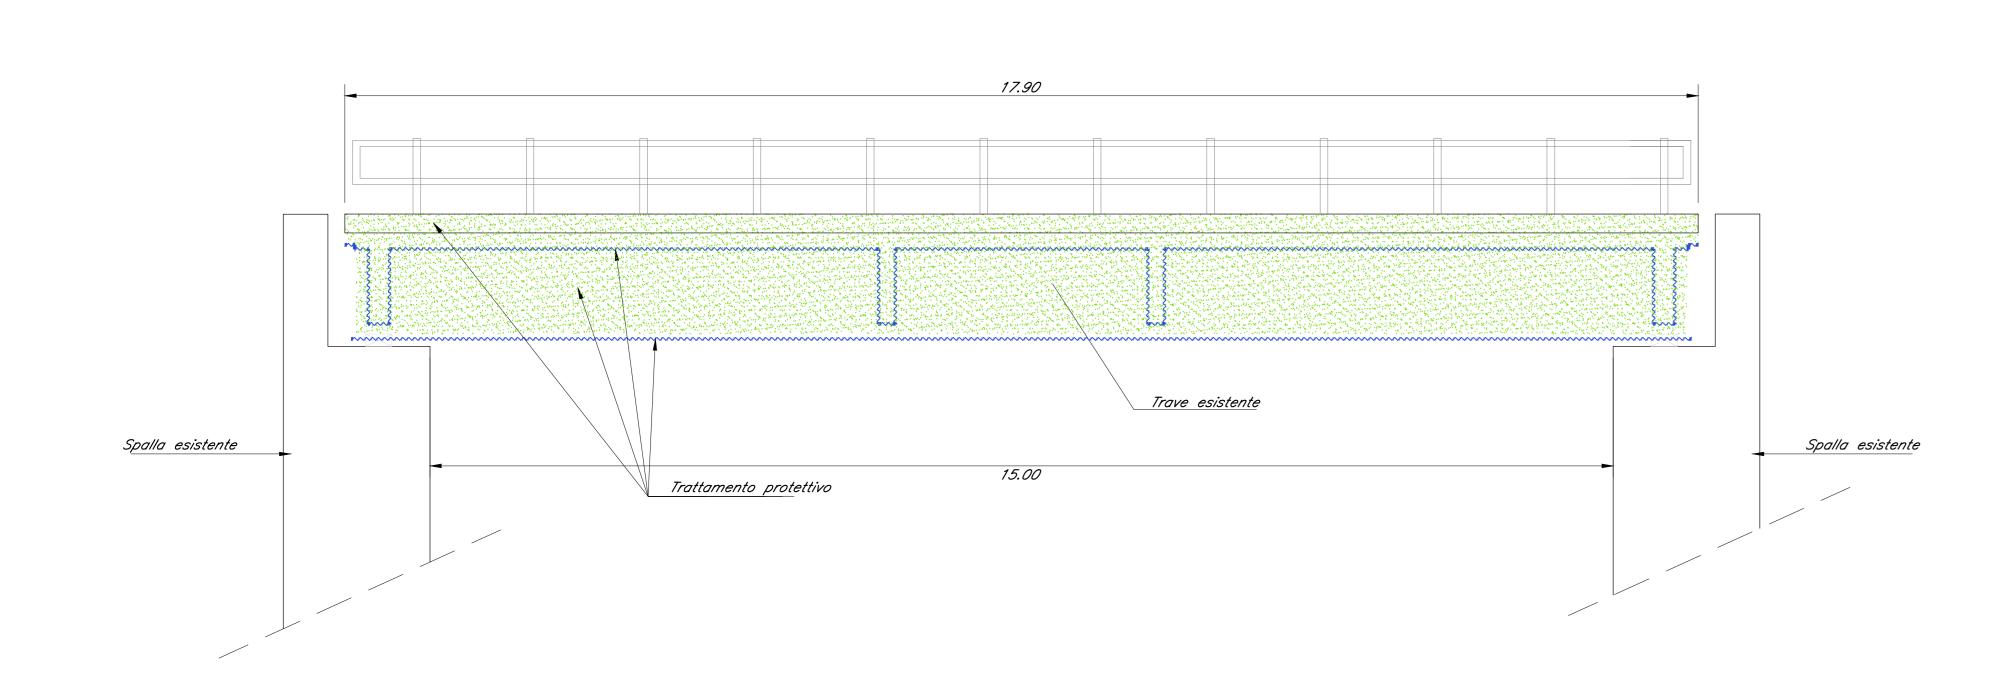

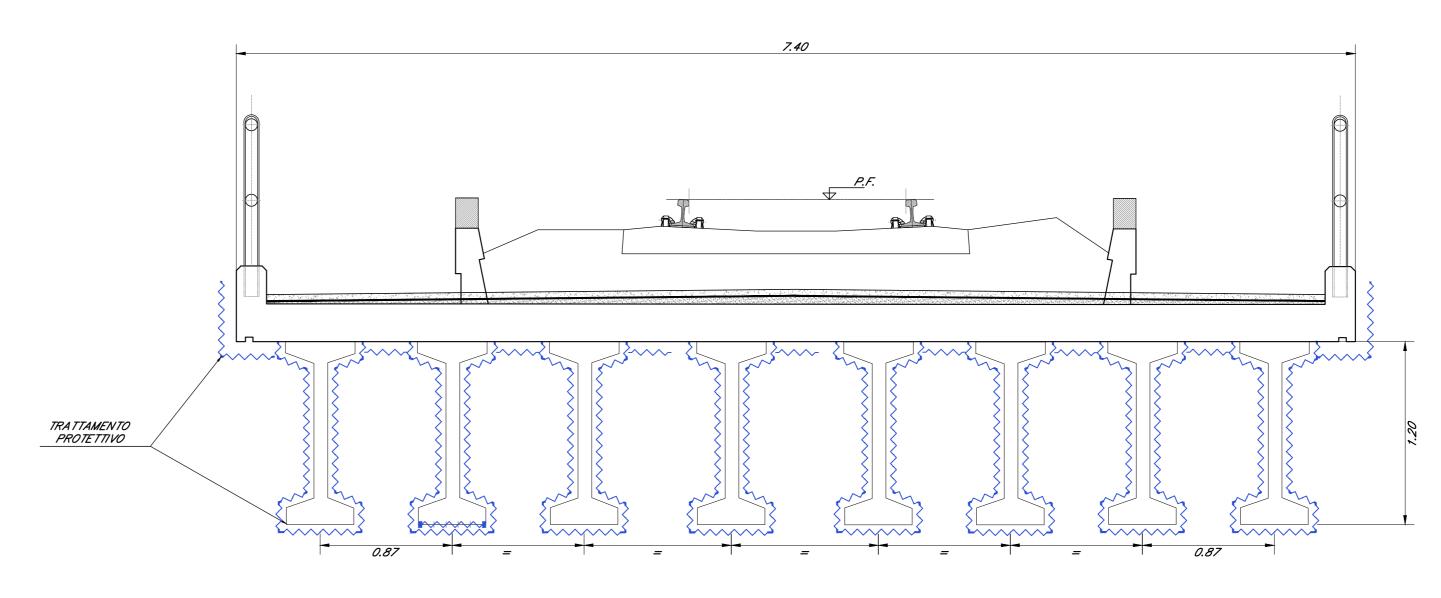

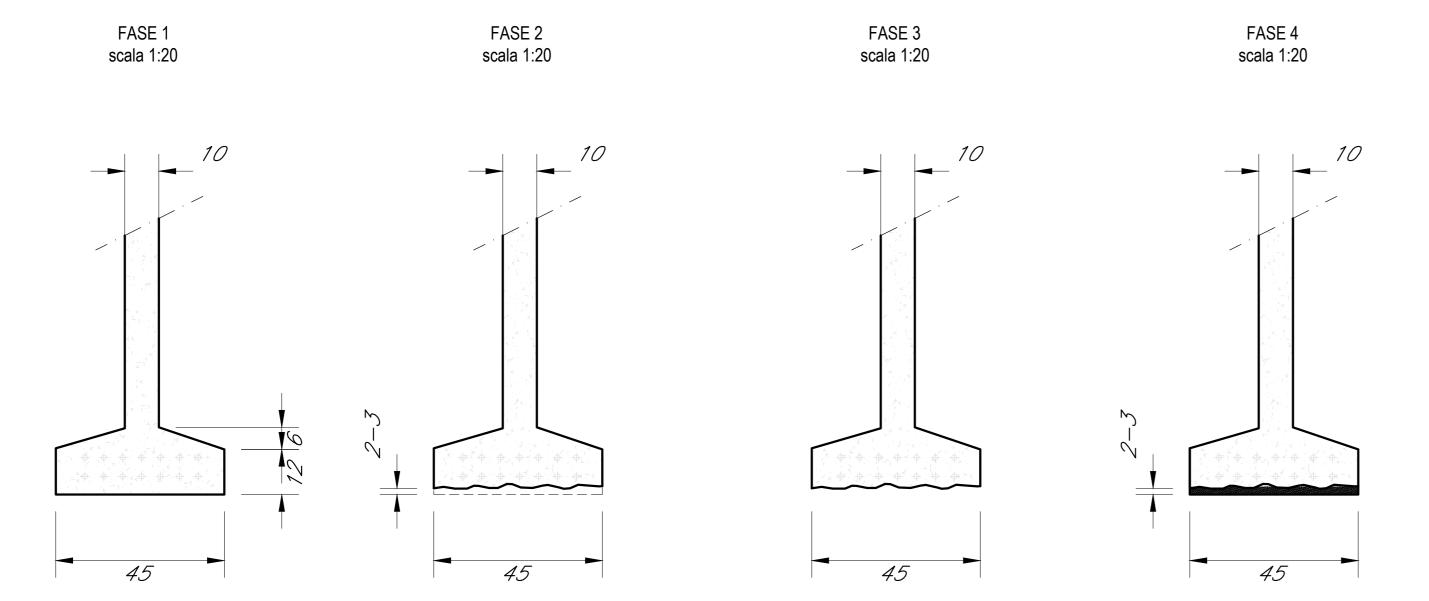



TRATTAMENTO CORTICALE

FASE 1

-IDROPULIZIA E SATURAZIONE DELLE SUPERFICI SCARIFICATE CON ACQUA A BASSA PRESSIONE.

-SCALPELLATURA MECCANICA O IDRODEMOLIZIONE DELLE PARTI AMMALORATE DELL'INTRADOSSO TRAVI (3cm) E DEI PULVINI (5cm), COMPLETO DELLE

SE 2

TESTATE, FINO A RINVENIMENTO DELLE ARMATÜRE L'ONGITUDINALI E TRASVERSALI (da 2 a 3cm). —SPAZZOLATURA DELLE ARMATURE ESISTENTI. —EVENTUALE SOSTITUZIONE DI SPEZZONE DI BARRA AMMALORATA

(STIMATA 1020 A MQ) <u>FASE 3</u>

-IDROPULIZIA E SATURAZIONE DELLE SUPERFICI SCARIFICATE CON ACQUA A BASSA PRESSIONE. -APPLICAZIONE SULLA SUPERFICIE DEL CLS DI UNA MANO DI PRIMER PROMOTORE DI ADESIONE TRA CALCESTRUZZO ESISTENTE E NUOVO GETTO.

-APPLICAZIONE DI RES Ø5 / 10X10 - APPLICAZIONE A SPRUZZO DEL RIPRISTINO CON MALTA TISSOTROPICA , A

RITIRO COMPENSATO CLASSE R4 (Vedi elaborato "caratteristiche dei materiali e prescrizioni") -FINITURA DELLE SUPERFICI CON TIRATA STAGGIA PER CONGUAGLIO IN SAGOMA DELLA STRUTTURA E SUCCESSIVA FRATAZZATURA

TRATTAMENTO PROTETTIVO

-STESURA DI FILMOGENO PROTETTIVO

NOTA

QUANTO RAPPRESENTATO NEL PRESENTE ELABORATO E' DA CONSIDERARE ESTENDIBILE ALL'OPERA

COMMITTENTE:

SERFE PERROVIARIA ITALIANA
ORUPPO PERROVIE DILLO STATO ITALIANA
DIREZIONE PROGRAMMI INVESTIMENTI
DIREZIONE PROGRAMMI INVESTIMENTI
DIRETTRICE SUD - PROGETTO ADRIATICA

PROGETTAZIONE:

DIREZIONE TECNICA

U.O. OPERE CIVILI E GESTIONE DELLE VARIANTI

PROGETTO DEFINITIVO

Nuova linea Ferrandina - Matera La Martella per il collegamento
di Matera con la rete ferroviaria nazionale
NUOVA LINEA FERRANDINA - MATERA LA MARTELLA

VI14 - Intervento di risanamento impalcati in c.a.

Rev. Descrizione Redatto Data Verificato Data Approvato Data Autorizzato Data

A EMISSIONE ESECUTIVA LUGLIO 2019 S. DI SPIGNO LUGLIO 2019 F.GERNONE LUGLIO 2019 ITAFER S.D.A.

U.O. Opere Civil a Serian della Provincia di Roma 19 P. A. 20733

Transport Civil a Serian della Provincia di Roma 19 P. A. 20733

n. Elab.:

COMMESSA LOTTO FASE ENTE TIPO DOC. OPERA/DISCIPLINA PROGR. REV.