




TIPOLOGICO INGHISAGGI
Scala 1:50

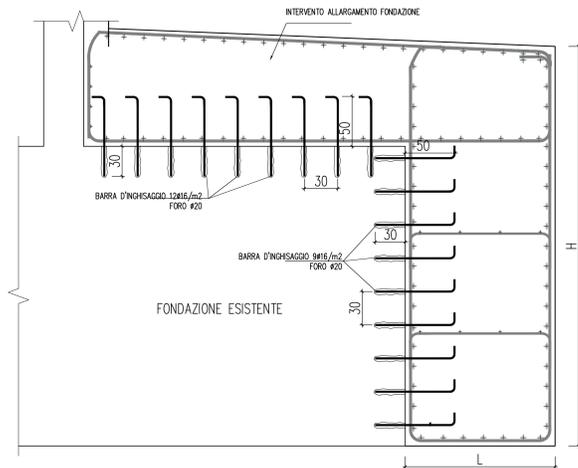

SEZIONE TRASVERSALE
Scala 1:50

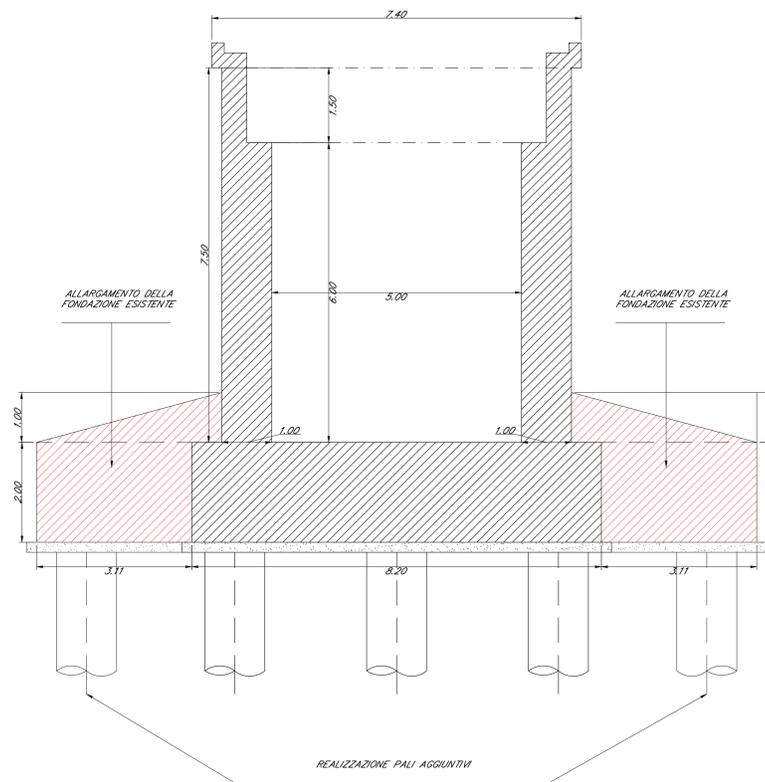

SEZIONE LONGITUDINALE
Scala 1:50

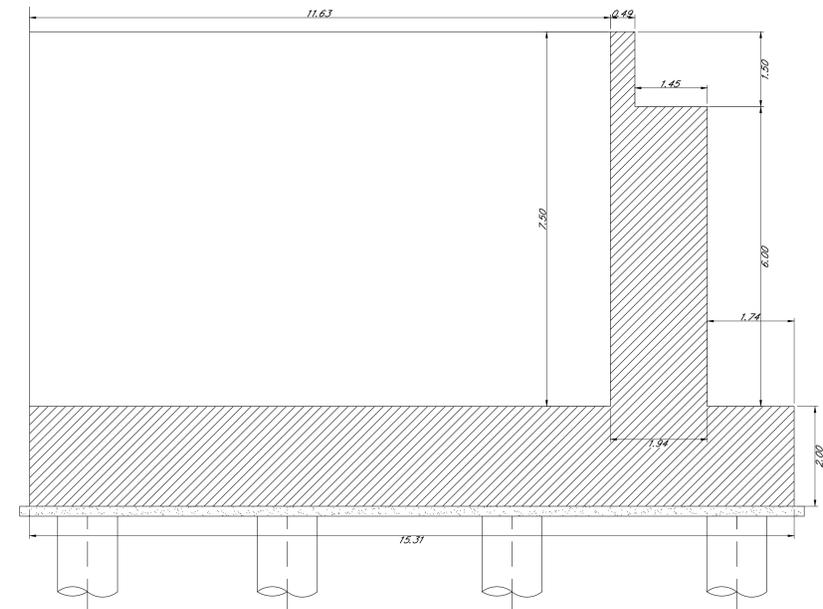


| | Incidenza Armatura |
|-------------------------|--------------------|
| Palì | 80 Kg/mc |
| Allargamento fondazione | 90 Kg/mc |


INTERVENTI SPALLE
Scala 1:50

TRATTAMENTO CORTICALE/SUPERFICIALE SPALLA
scala 1:50

PROSPETTO TRASVERSALE
scala 1:50

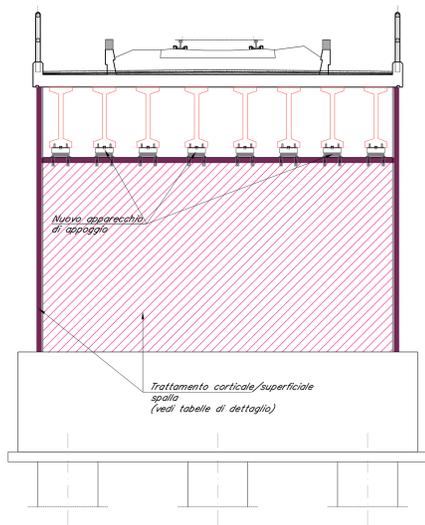


PROSPETTO LONGITUDINALE
scala 1:50

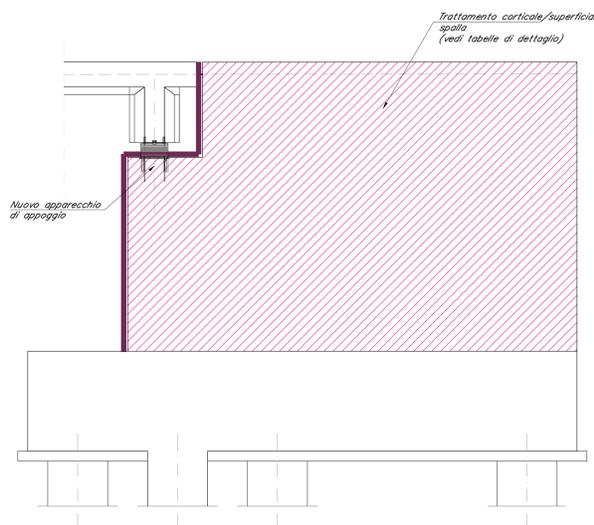


TRATTAMENTO PROTETTIVO SPALLA
scala 1:50

PROSPETTO TRASVERSALE
scala 1:50

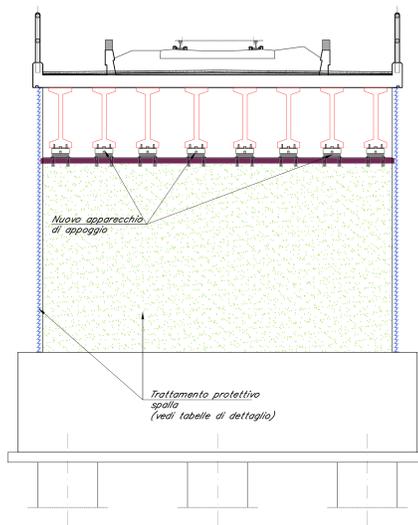

PROSPETTO LONGITUDINALE
scala 1:50

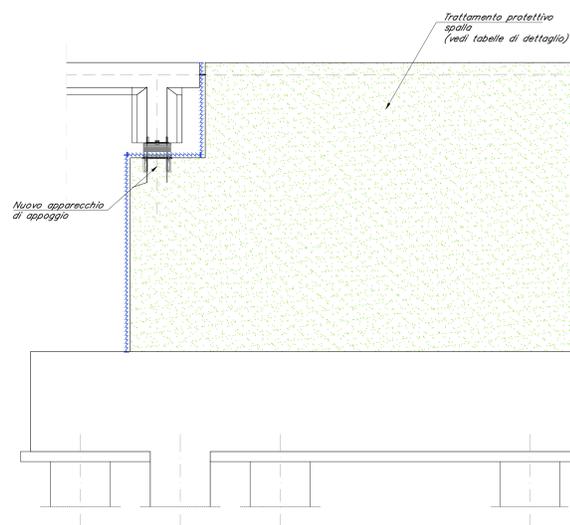

NOTE

- A) - Lo sviluppo della successiva fase di progettazione dovrà essere supportato da ulteriori campagne di rilievo e indagine volte a rilevare lo stato e l'evoluzione del degrado delle singole opere e dei singoli elementi strutturali nel momento dell'esecuzione delle lavorazioni.
- B) - Per i dati di tracciamento, comprese le quote del p.f., si vedano gli elaborati relativi al piano-profilo.
- C) - Per le piante e le sezioni di scavo si vedano i relativi elaborati di dettaglio.
- D) - Le quote del terreno dovranno essere adeguate a seguito dell'affinamento della campagna di rilievo da eseguirsi nel corso delle successive fasi di progettazione.

COMMITTENTE:
RFI
 RETE FERROVIARIA ITALIANA
 GRUPPO FERROVIE DELLO STATO ITALIANE
 DIREZIONE INVESTIMENTI
 DIREZIONE PROGRAMMI INVESTIMENTI
 DIRETTRICE SUD - PROGETTO ADRIATICA

PROGETTAZIONE:
ITALFERR
 GRUPPO FERROVIE DELLO STATO ITALIANE

DIREZIONE TECNICA
 U.O. OPERE CIVILI E GESTIONE DELLE VARIANTI
 PROGETTO DEFINITIVO

Nuova linea Ferrandina - Matera La Martella per il collegamento di Matera con la rete ferroviaria nazionale
 NUOVA LINEA FERRANDINA - MATERA LA MARTELLA

V114 e V115 - Carpenteria interventi Spalle - Fondazioni ed Elevazioni e Schema lavorazioni di risanamento

SCALA: VARIE

| Rev. | Descrizione | Redatto | Data | Verificato | Data | Approvato | Data | Autorizzato Data |
|------|----------------------|---------|-------------|----------------|-------------|------------|-------------|----------------------------|
| A | EMMISSIONE ESECUTIVA | | LUGLIO 2019 | S. DI SPINAZZO | LUGLIO 2019 | F. GERONDE | LUGLIO 2019 | A. VITTOZZI LUGLIO 2019 |

n. Etab.: _____