


**DESCRIZIONE DEGLI INTERVENTI DI B.O.E**

In ragione delle opere in progetto si distinguono tre diverse tipologie d'intervento di bonifica:

- 1) tutte le aree interessate da lavori di qualunque tipo, comprendendosi tra queste anche quelle di cantiere e piste di servizio, saranno soggette a bonifica di tipo superficiale con garanzia fino ad 1,00 m di profondità, e comunque con la metodologia prevista dal Genio Militare competente;
- 2) aree interessate da lavori di adeguamento del rilevato esistente; aree interessate da rilevati provvisori per deviazioni stradali; con relative zone marginali (colette e fossi di guardia); tutte le predette aree verranno sottoposte a bonifica profonda mediante trivellazione fino alla profondità di 2,00 m dal p.c. con garanzia pari alla profondità del foro, e comunque con limiti e metodologie prescritti dal Genio Militare competente;
- 3) per aree interessate da scavi profondi si rende necessaria una bonifica profonda con garanzia fino al piano di imposta delle opere con le seguenti due limitazioni:
  - a. la profondità massima di indagine non sarà superiore a 5,00 m dal p.c. nel caso in cui dovessero essere presenti, nell'ambito dei primi 5,00 m dal p.c., banchi rocciosi o masse compatte, esse costituiranno il limite di indagine di bonifica.
  - b. La metodologia e prescrizioni sono comunque dettate dal Genio Militare competente.

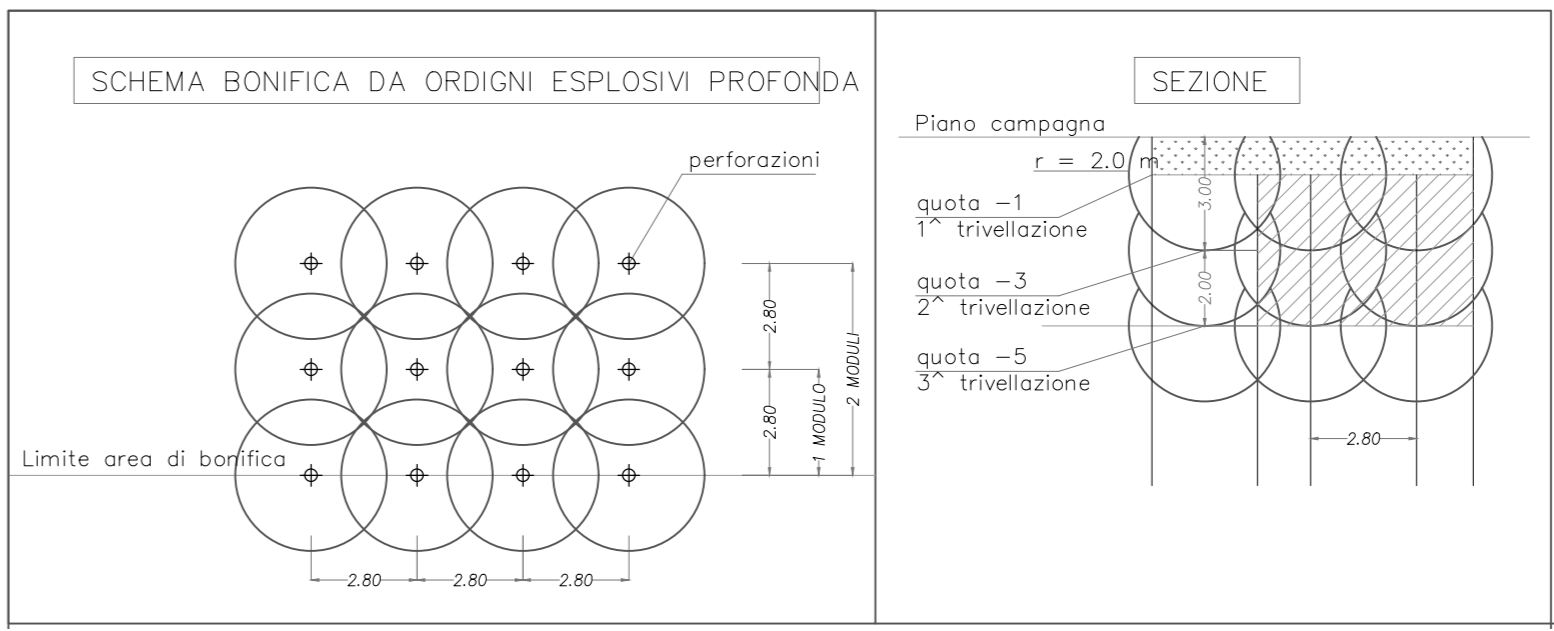

**LEGENDA QUANTITA' BONIFICA DA ORDIGNI RESIDUATI BELLICI**

ATTIVITA'	SUPERFICIE (mq):
BONIFICA DI SUPERFICIE per la ricerca fino a 1m di profondità dal p.c. da eseguirsi su tutta l'area interessata dai lavori più l'area di sicurezza di 1,5m lungo il perimetro della protetta area. La bonifica di superficie è propedeutica e qualsiasi bonifica profonda.	8470
BONIFICA PROFONDA con trivellazioni aperte fino a 3,00 con garanzia fino a 4,00 e periferie del p.c. e comunque fino al rifiuto di roccia o ghiaia compatta e/o argilla compatta, da eseguirsi su tutte le aree in cui verranno eseguiti scavi superiori a 1,00 m fino a 3,00 e dove verranno realizzate opere a carattere permanente fino a 2,00 di altezza.	4680

NOTA: Ogni lavorazione di bonifica profonda deve preventivamente prevedere la relativa bonifica di superficie

COMMITTENTE:

**RFI**  
**RETE FERROVIARIA ITALIANA**  
 GRUPPO FERROVIE DELLO STATO ITALIANO  
 DIREZIONE INVESTIMENTI  
 DIREZIONE PROGRAMMI INVESTIMENTI  
 DIRETTRICE SUD - PROGETTO ADRIATICA

PROGETTAZIONE:

**ITALFERR**  
 GRUPPO FERROVIE DELLO STATO ITALIANO

**DIREZIONE TECNICA**  
**U.O. OPERE CIVILI E GESTIONE DELLE VARIANTI**

**PROGETTO DEFINITIVO**

**Nuova linea Ferrandina - Matera La Martella per il collegamento di Matera con la rete ferroviaria nazionale**  
**NUOVA LINEA FERRANDINA - MATERA LA MARTELLA**

V113 - Planimetria BOE 1/3

SCALA: 1:1000

Rev.	Descrizione	Redatto	Data	Verificato	Data	Approvato	Data	Autorizzato Data
A	EMMISSIONE ESECUTIVA	L. LARONI	LUGLIO 2018	S. DI SPINNO	LUGLIO 2018	F. GERONE	LUGLIO 2018	A. VITTOZI LUGLIO 2018

n. Elab.: \_\_\_\_\_