


DESCRIZIONE DEGLI INTERVENTI DI B.O.E


In ragione delle opere in progetto si distinguono tre diverse tipologie d'intervento di bonifica:

- 1) tutte le aree interessate da lavori di qualunque tipo, comprendendosi tra queste anche quelle di cantiere e piste di servizio, saranno soggette a bonifica di tipo superficiale con garanzia fino ad 1,00 m di profondità, e comunque con la metodologia prevista dal Genio Militare competente;
- 2) aree interessate da lavori di adeguamento del rilevato esistente; aree interessate da rilevati provvisori per deviazioni stradali, con relative zone marginali (colette e fossi di guardia): tutte le predette aree verranno sottoposte a bonifica profonda mediante trivellazione fino alla profondità di 2,00 m dal p.c. con garanzia pari alla profondità del foro, e comunque con limiti e metodologie prescritti dal Genio Militare competente;
- 3) per aree interessate da scavi profondi si rende necessaria una bonifica profonda con garanzia fino al piano di imposta delle opere con le seguenti due limitazioni:
 - a. la profondità massima di indagine non sarà superiore a 5,00 m dal p.c.; banchi rocciosi o masse compatte, esse costituiranno il limite di indagine di bonifica;
 - b. La metodologia e prescrizioni sono comunque dettate dal Genio Militare competente.

SCHEMA BONIFICA DA ORDIGNI ESPLOSIVIM PROFONDA

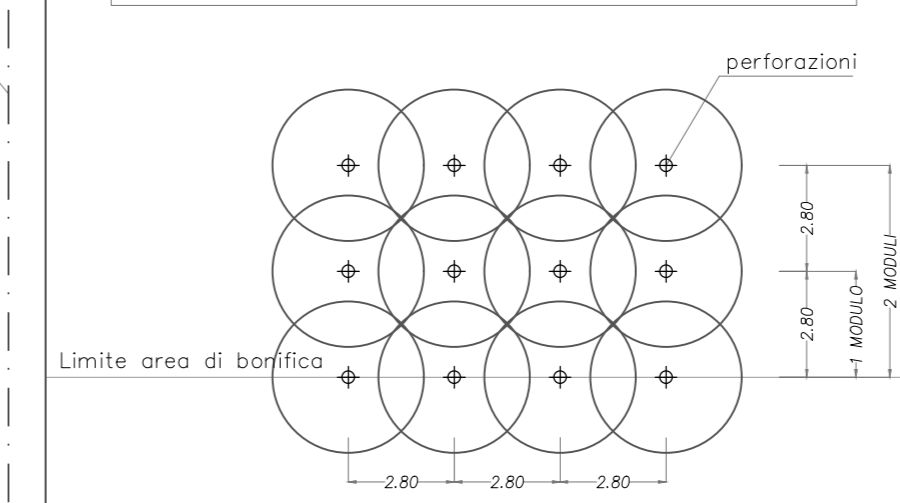

SEZIONE

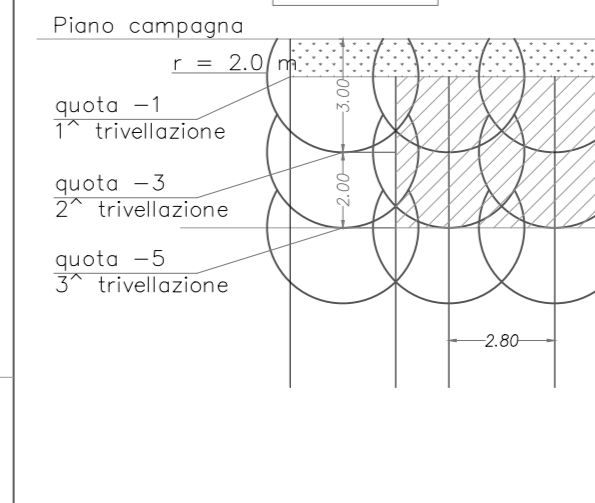

LEGENDA QUANTITA' BONIFICA DA ORDIGNI RESIDUATI BELLCICI

ATTIVITA'		
	BONIFICA DI SUPERFICIE per la ricerca fino a 1m di profondità del p.c., da eseguirsi su tutta l'area interessata dai lavori (più un'area di sicurezza di 1.5m lungo il perimetro della predetta area. La bonifica di superficie è proporzionata a qualsiasi bonifica profonda.	SUPERFICIE (mq): 8475
	BONIFICA PROFONDA con trivellazione spiro fino a m 3,00 con garanzia fino a m 4,00 a partire dal p.c. e comunque fino a rifilo di roccia o grana compatte e/o argilla compatte, da eseguirsi su tutte le aree in cui vengono espulsi scavi superiori a m 1,00 e fino a m 3,00 e dove verranno realizzate opere a carattere permanente fino a m 2,00 di altezza.	SUPERFICIE (mq): 4880

NOTA: Ogni lavorazione di bonifica profonda deve preventivamente prevedere la relativa bonifica di superficie

COMMITTENTE:

GRUPPO FERROVIARIO DELLO STATO ITALIANO
DIREZIONE INVESTIMENTI
DIREZIONE PROGRAMMI INVESTIMENTI
DIRETTRICE SUD - PROGETTO ADRIATICA

PROGETTAZIONE:

ITALFERR
GRUPPO FERROVIE DELLO STATO ITALIANO

DIREZIONE TECNICA
U.O. OPERE CIVILI E GESTIONE DELLE VARIANTI
PROGETTO DEFINITIVO

Nuova linea Ferrandina - Matera La Martella per il collegamento di Matera con la rete ferroviaria nazionale
NUOVA LINEA FERRANDINA - MATERA LA MARTELLA

V113 - Planimetria BOE 2/3

SCALA: 1:500

COMMESSA	LOTTO	FASE	ENTE	TIPO DOC.	OPERA/DISCIPLINA	PROGR.	REV.
I A 5 F	0 1	D	0 9	P 8	V I 1 3 0 1	0 0 1	A

Rev.	Descrizione	Redatto	Data	Verificato	Data	Approvato	Data	Autorizzato Data
A	EMMISSIONE ESECUTIVA	L. LARICANI	LUGLIO 2019	S. DI SPINNO	LUGLIO 2019	E. GERONDE	LUGLIO 2019	A. VITTOZZI LUGLIO 2019

m. Elab.: