


SEZIONE LONGITUDINALE

Scala 1:200

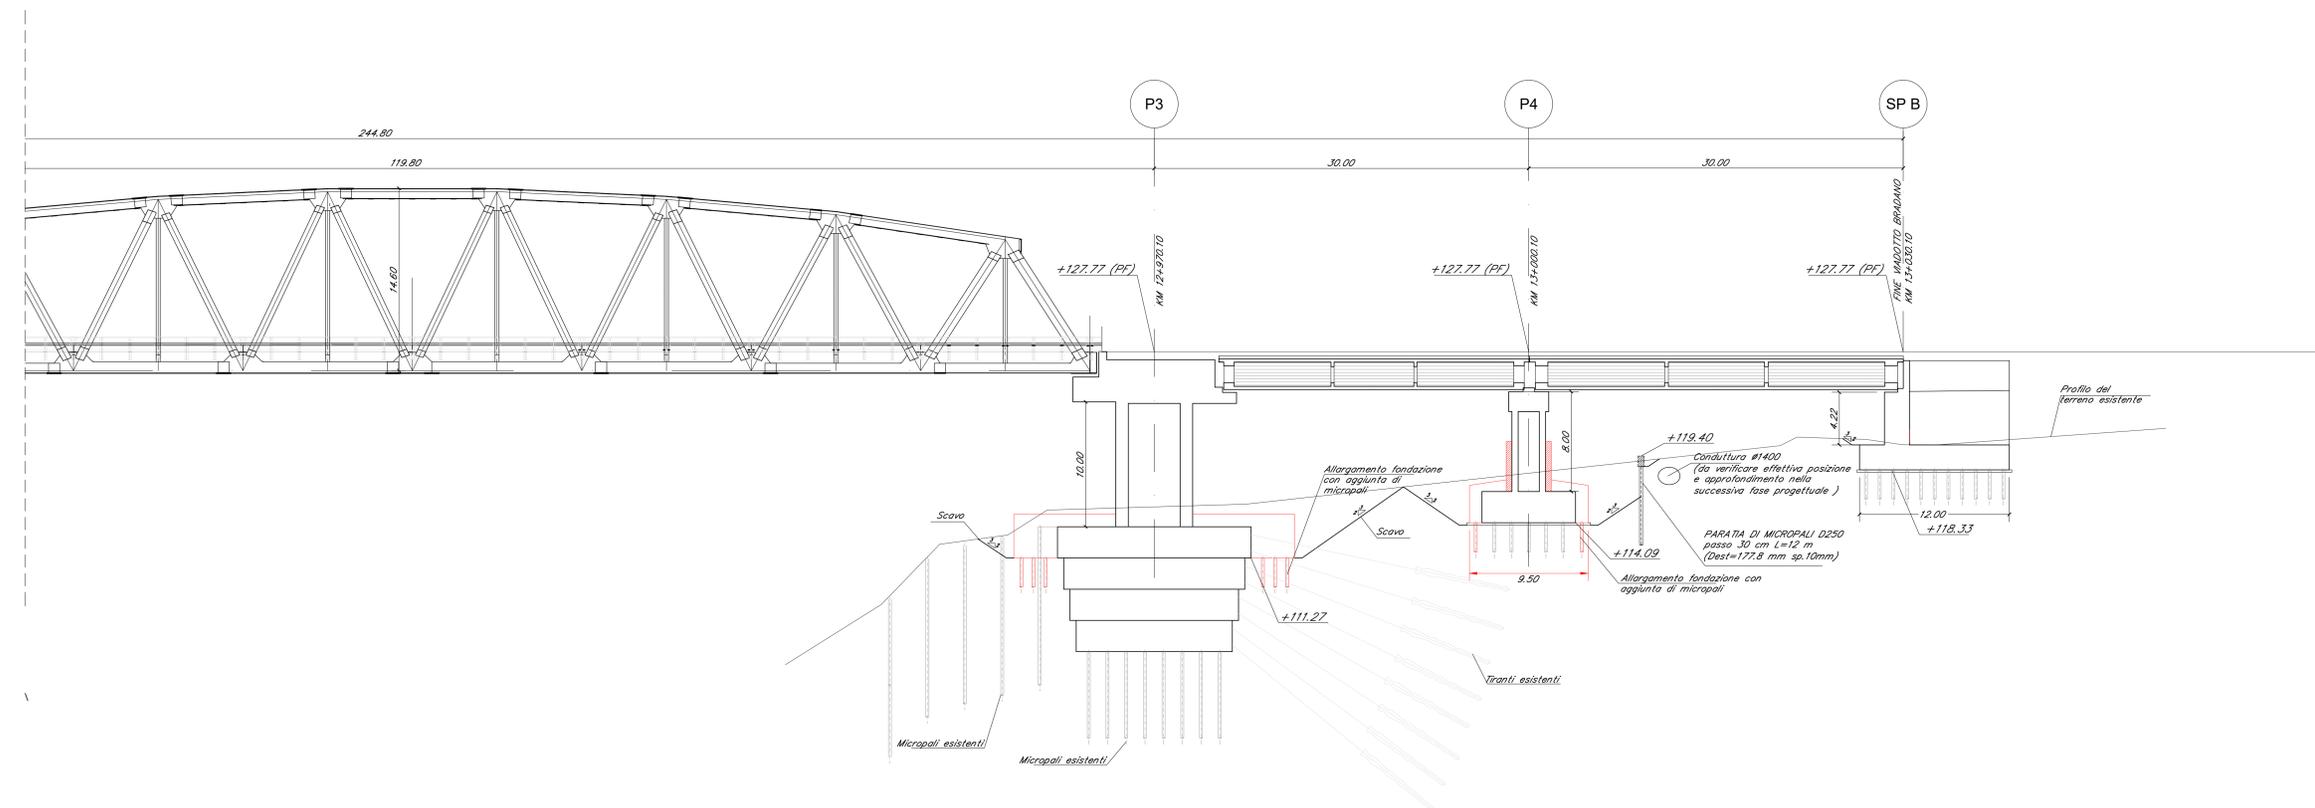

NOTA:
In fase di esecuzione degli scavi e dei nuovi micropali, dovranno essere salvaguardati i tiranti esistenti.

COMMITTENTE:
RFI
RETE FERROVIARIA ITALIANA
GRUPPO FERROVIE DELLO STATO ITALIANE
DIREZIONE INVESTIMENTI
DIREZIONE PROGRAMMI INVESTIMENTI
DIRETTRICE SUD - PROGETTO ADRIATICA

PROGETTAZIONE:
ITALFERR
GRUPPO FERROVIE DELLO STATO ITALIANE

DIREZIONE TECNICA
U.O. OPERE CIVILI E GESTIONE DELLE VARIANTI
PROGETTO DEFINITIVO

Nuova linea Ferrandina - Matera La Martella per il collegamento di Matera con la rete ferroviaria nazionale
NUOVA LINEA FERRANDINA - MATERA LA MARTELLA

VI05 - VIADOTTO BRADANO
Pianta scavi e sezione longitudinale Tav. 2/2

SCALA: 1:200

Rev.	Descrizione	Redatto	Data	Verificato	Data	Approvato	Data	Autorizzato	Data
A	EMMISSIONE ESECUTIVA	L. LARCAN	LUGLIO 2019	M. E. DEFRANCO	LUGLIO 2019	F. GERONZI	LUGLIO 2019	A. VITTOZZI	LUGLIO 2019

COMMESSA LOTTO FASE ENTE TIPO DOC. OPERA/DISCIPLINA PROGR. REV.
 I A 5 F 0 1 D 0 9 P 9 V I 0 5 0 0 0 0 2 A

n. Elib.: _____