PIANTA FONDAZIONI

Scala 1:200

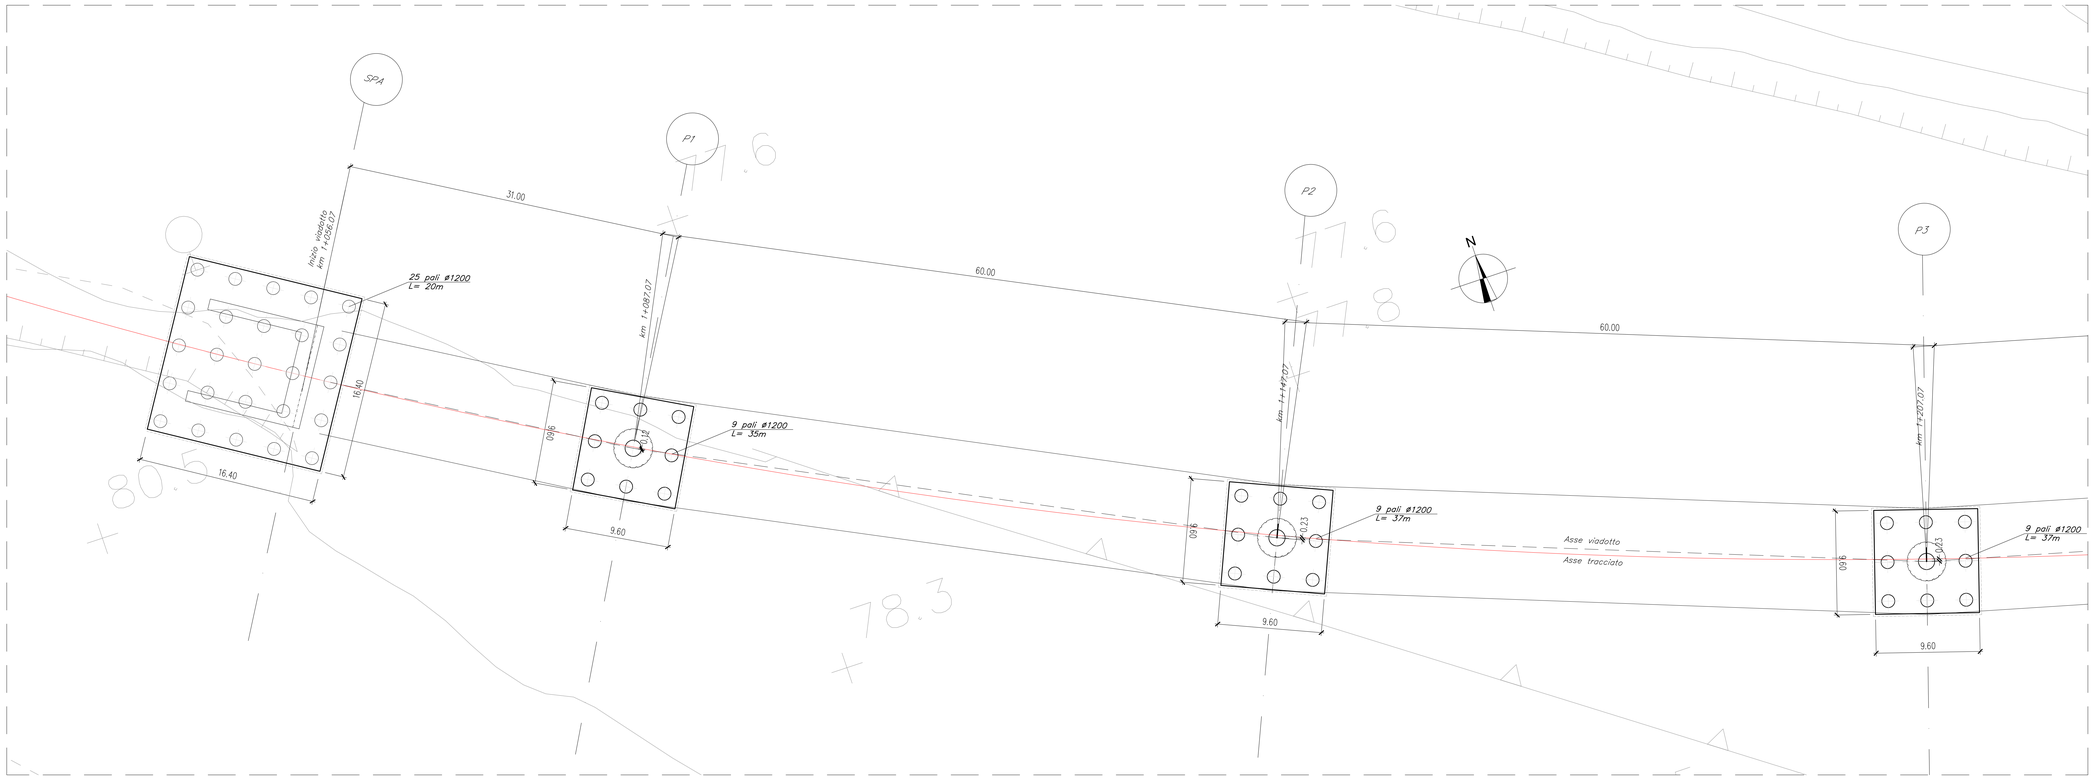

SEZIONE LONGITUDINALE

Scala 1:200

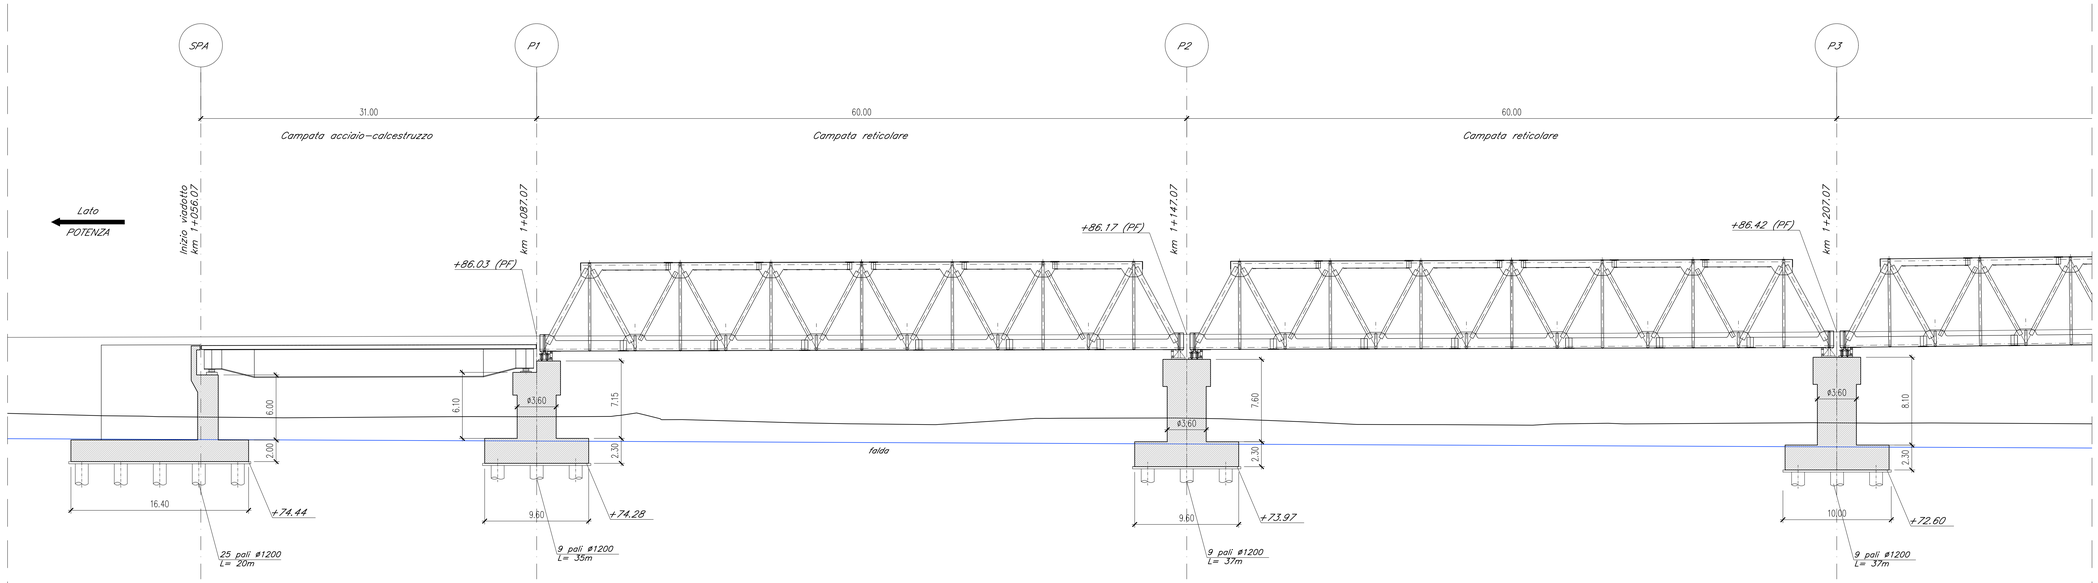

COMMITTENTE:

RFI RETE FERROVIARIA ITALIANA
GRUPPO FERROVIE DELLO STATO ITALIANE
DIREZIONE INVESTIMENTI
DIREZIONE PROGRAMMI INVESTIMENTI
DIRETTRICE SUD - PROGETTO ADRIATICA

PROGETTAZIONE:

ITALFERR
GRUPPO FERROVIE DELLO STATO ITALIANE

DIREZIONE TECNICA

U.O. OPERE CIVILI E GESTIONE DELLE VARIANTI

PROGETTO DEFINITIVO

Nuova linea Ferrandina - Matera La Martella per il collegamento di Matera con la rete ferroviaria nazionale

NUOVA LINEA FERRANDINA - MATERA LA MARTELLA

VI13 - VIADOTTO NUOVO BASENTO
Pianta fondazioni e sezione longitudinale 1

SCALA: 1:200

COMMESSA	LOTTO	FASE	ENTE	TIPO DOC.	OPERA/DISCIPLINA	PROGR.	REV.
IA5F	01	D	09	P9	VI1300	011	A

Rev.	Descrizione	Redatto	Data	Verificato	Data	Approvato	Data	Autorizzato Data
A	EMISSIONE ESECUTIVA	P.TORTOLINI	LUGLIO 2019	M. E. D'EFFREMO	LUGLIO 2019	F.GERNONE	LUGLIO 2019	A. VITTOZZI LUGLIO 2019

ITALFERR S.p.A. U.O. Opere Civili e Gestione delle varianti Dott. Ing. Fabrizio Gernone Ordine degli Ingegneri della Provincia di Roma n. 12.345/A

n. Elab.: