


**DESCRIZIONE DEGLI INTERVENTI DI B.O.E.**

In ragione delle opere in progetto si distinguono tre diverse tipologie d'intervento di bonifica:

- 1) tutte le aree interessate da lavori di qualunque tipo, comprendendosi tra queste anche quelle di cantiere e piste di servizio, saranno soggette a bonifica di tipo superficiale con garanzia fino a 1,00 m di profondità, e comunque con la metodologia prevista dal Genio Militare competente;
- 2) aree interessate da lavori di adeguamento del rilevato esistente; aree interessate da rilevati provvisori per deviazioni stradali; con relative zone marginali (calette e fossi di guardia); tutte le predette aree verranno sottoposte a bonifica profonda mediante trivellazione fino alla profondità di 2,00 m dal p.c. con garanzio pari alla profondità del foro, e comunque con limiti e metodologie prescritti dal Genio Militare competente;
- 3) per aree interessate da scavi profondi si rende necessaria una bonifica profonda con garanzia fino al piano di impostato delle opere con le seguenti due limitazioni:
  - a. la profondità massima di indagine non sarà superiore a 5,00 m dal p.c. banchi rocciosi o masse compatte, esse costituiranno il limite di indagine di bonifica.
  - b. La metodologia e prescrizioni sono comunque dettate dal Genio Militare competente.

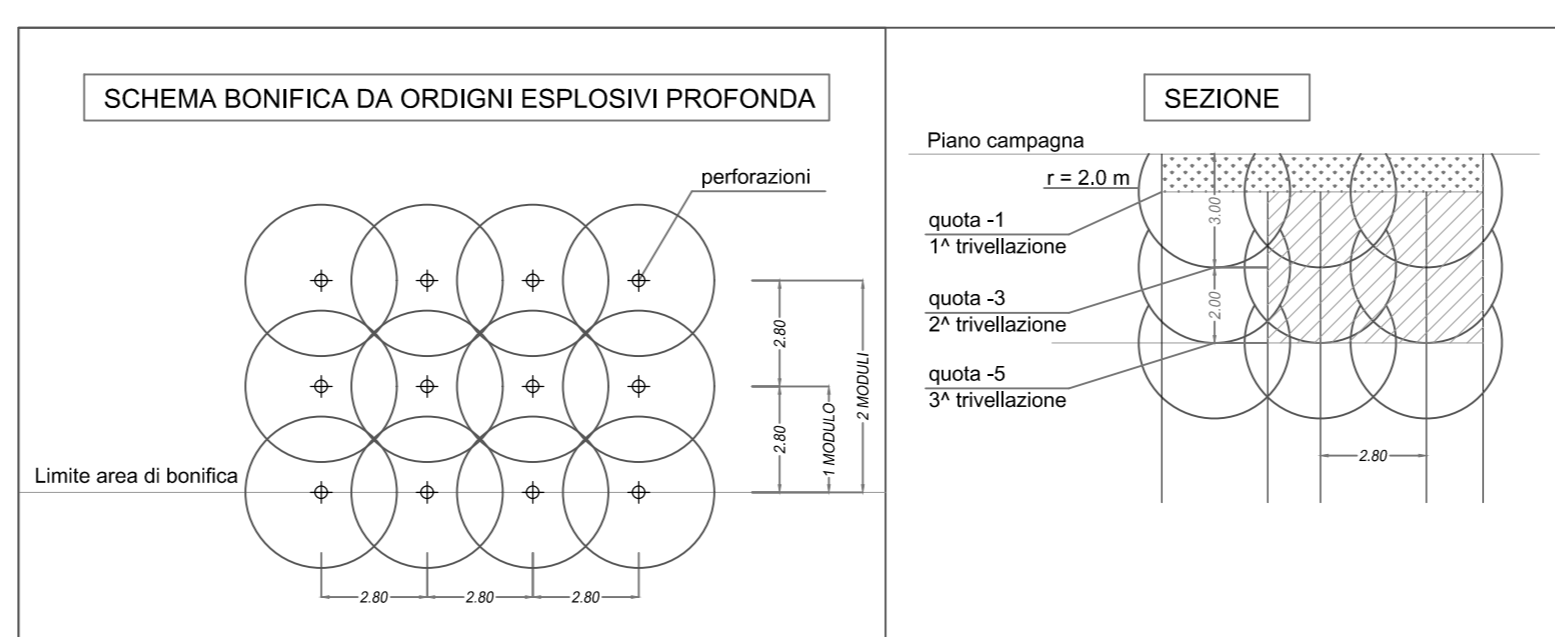

**LEGENDA QUANTITA' BONIFICA DA ORDIGNI RESIDUATI BELLCICI**

ATTIVITA'		
	BONIFICA DI SUPERFICIE per la ricerca fino a 1 m di profondità dal p.c. da eseguirsi su tutta l'area interessata dai lavori più un'area di sicurezza di 1,50 m lungo il perimetro della predetta area. La bonifica di superficie è propedeutica a qualsiasi bonifica profonda.	SUPERFICIE (mq): 1200
	BONIFICA PROFONDA con trivellazioni spinte fino a m 3,00 con garanzia fino a m 4,00 a partire dal p.c. e comunque fino all'effluvio di roccia ed/ o ghiaia compatta ed/ o argilla compatta, da eseguirsi su tutte le aree in cui verranno eseguiti scavi superiori a m 1,00 e fino a m 3,00 e dove verranno realizzate opere a carattere permanente fino a m 2,00 di altezza.	SUPERFICIE (mq): 4680

NOTA: Ogni lavorazione di bonifica profonda deve preventivamente prevedere la relativa bonifica di superficie

COMMITTENTE: **RFI** RETE FERROVIARIA ITALIANA  
GRUPPO FERROVIE DELLO STATO ITALIANE  
DIREZIONE INVESTIMENTI  
DIREZIONE PROGRAMMI INVESTIMENTI  
DIRETTRICE SUD - PROGETTO ADRIATICA

PROGETTAZIONE: **ITALFERR**  
GRUPPO FERROVIE DELLO STATO ITALIANE

**DIREZIONE TECNICA**  
**U.O. OPERE CIVILI E GESTIONE DELLE VARIANTI**

**PROGETTO DEFINITIVO**

**Nuova linea Ferrandina - Matera La Martella per il collegamento di Matera con la rete ferroviaria nazionale**  
**NUOVA LINEA FERRANDINA - MATERA LA MARTELLA**

VI13 - Planimetria BOE 3/3

SCALA: 1:200

COMMESSA LOTTO FASE ENTE TIPO DOC. OPERA/DISCIPLINA Progr. REV.

IA5F 01 D 09 P9 V11301 003 A

Rev.	Descrizione	Redatto	Data	Verificato	Data	Approvato	Data	Autorizzato Data
A	EMMISSIONE ESECUTIVA	L. LARON	LUGLIO 2019	S. D. SPINNO	LUGLIO 2019	E. GERONDE	LUGLIO 2019	A. VITTOZZI LUGLIO 2019

n. Ebb.: \_\_\_\_\_