PIANTA SCAVI E OPERE PROVVISIONALI

Scala 1:100

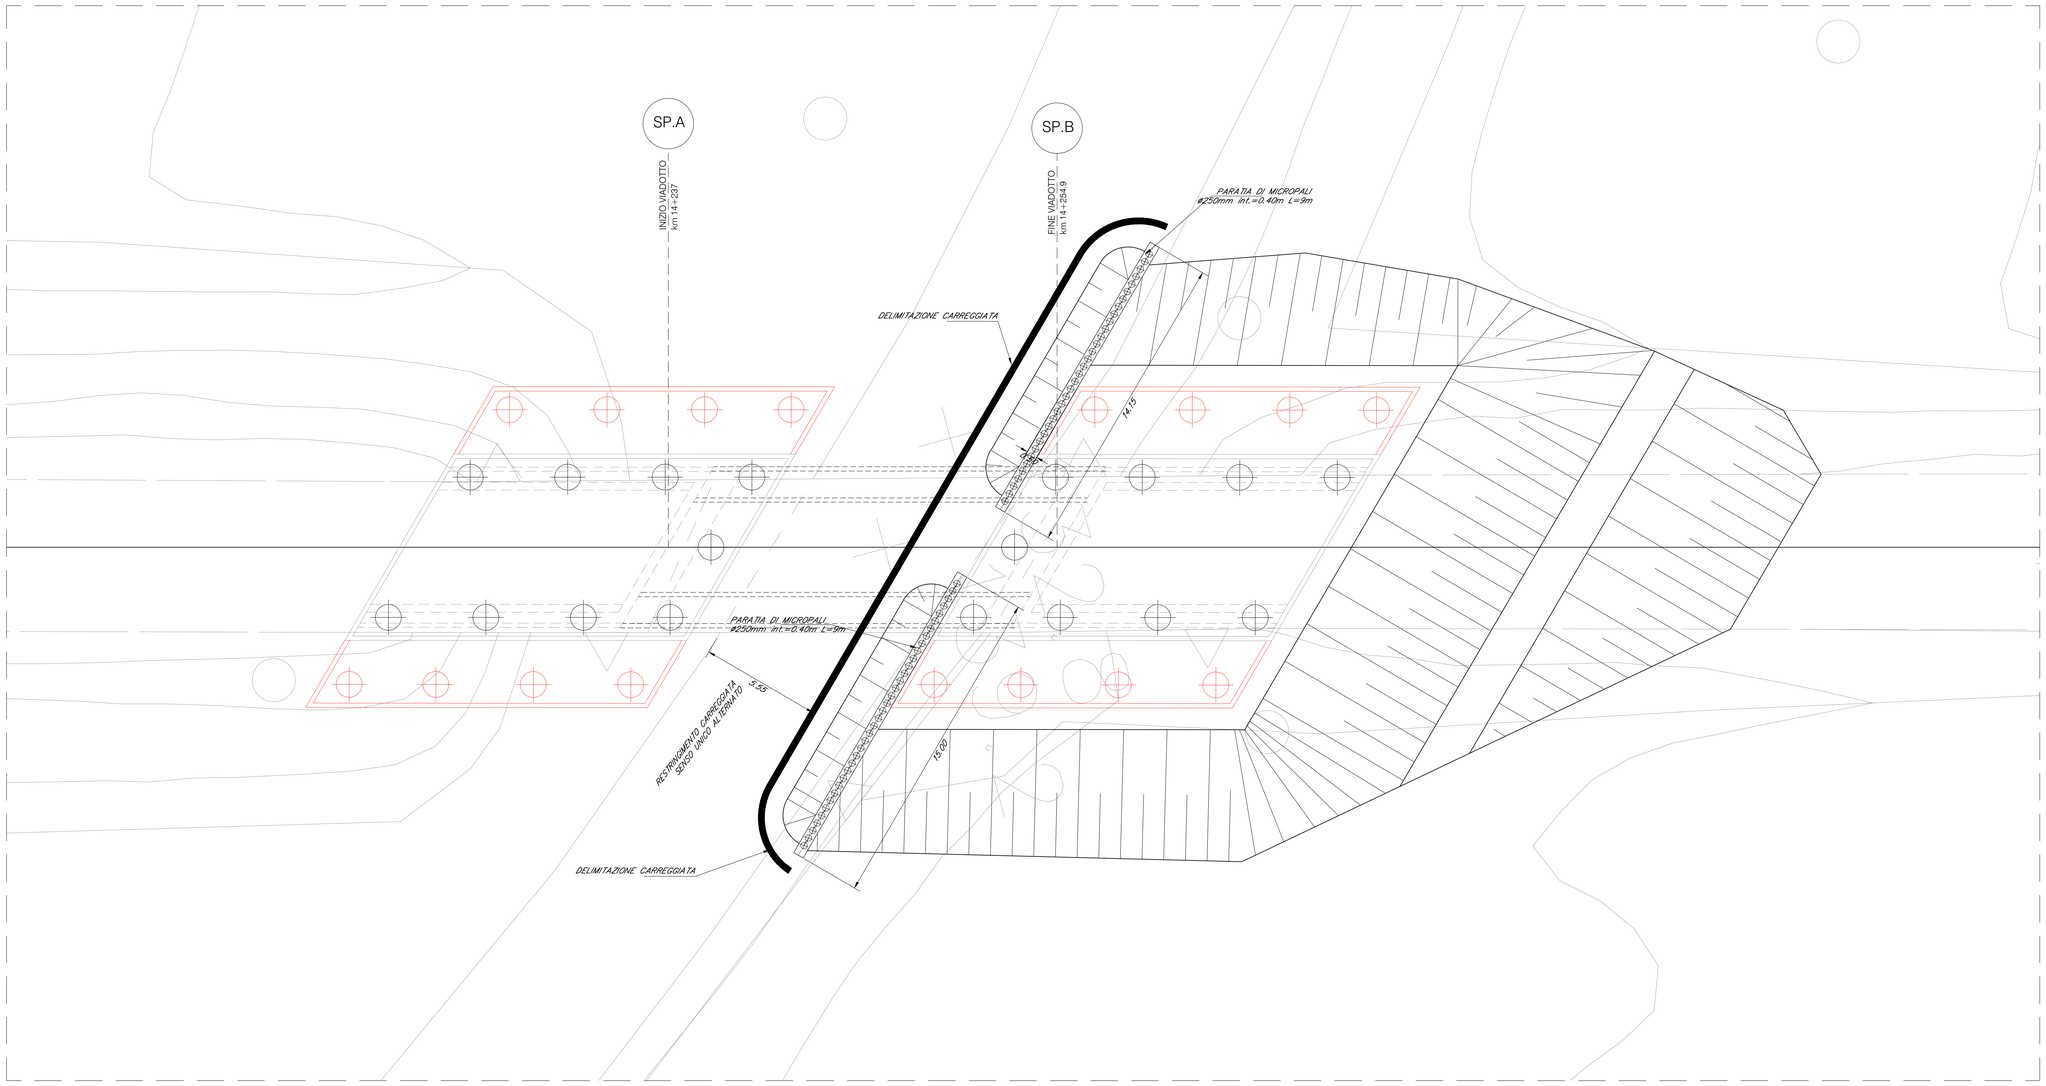

PARTICOLARE PARATIA DI MICROPALI

SEZIONE TRASVERSALE

Scala 1:20

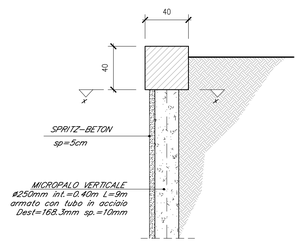

SEZIONE X-X

Scala 1:20

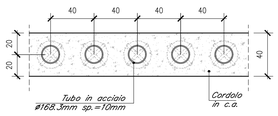

SEZIONE LONGITUDINALE

Scala 1:100

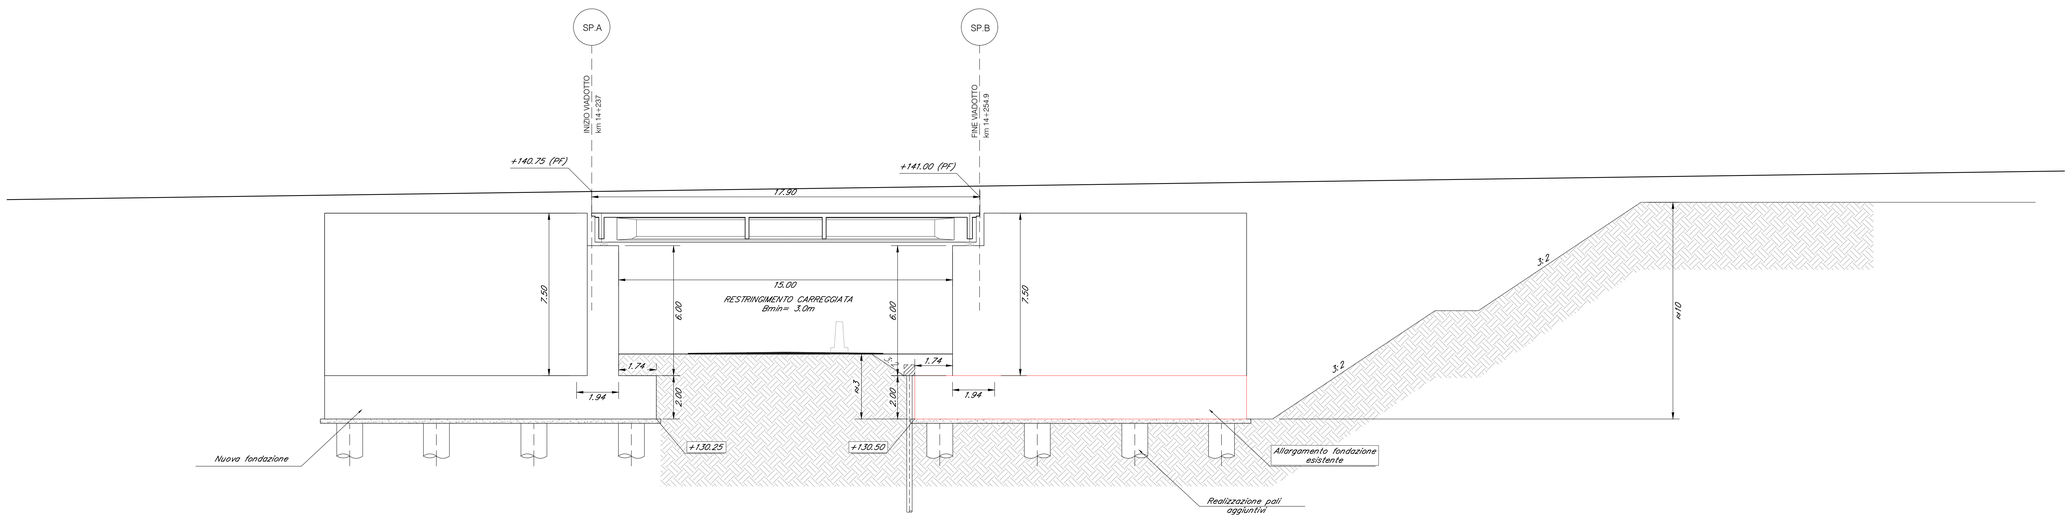

COMMITTENTE:

RFI RETE FERROVIARIA ITALIANA
GRUPPO FERROVIE DELLO STATO ITALIANE
DIREZIONE INVESTIMENTI
DIREZIONE PROGRAMMI INVESTIMENTI
DIRETTRICE SUD - PROGETTO ADRIATICA

PROGETTAZIONE:

ITALFERR
GRUPPO FERROVIE DELLO STATO ITALIANE

DIREZIONE TECNICA

U.O. OPERE CIVILI E GESTIONE DELLE VARIANTI

PROGETTO DEFINITIVO

Nuova linea Ferrandina - Matera La Martella per il collegamento di Matera con la rete ferroviaria nazionale

NUOVA LINEA FERRANDINA - MATERA LA MARTELLA

VI15 - Pianta e sezioni scavi e opere provvisionali - FASE 2

SCALA: VARIE

COMMESSA	LOTTO	FASE	ENTE	TIPO DOC.	OPERA/DISCIPLINA	PROGR.	REV.
IA5F	01	D	09	PZ	VI1500	003	A

Rev.	Descrizione	Redatto	Data	Verificato	Data	Approvato	Data	Autorizzato Data
A	EMISSIONE ESECUTIVA	n.nardari	LUGLIO 2019	M. E. D'EFFREMO	LUGLIO 2019	F.GERNONE	LUGLIO 2019	A. VITTOZZI LUGLIO 2019

PROGETTAZIONE: Via Filippo Turati 41/43 - 00185 Roma; Via Gentile da Fabriano 9 - 00185 Roma

n. Elab.: