




PROSPETTO LATERALE
LAVORAZIONE CON PIATTAFORMA SOSPESA
scala 1:100

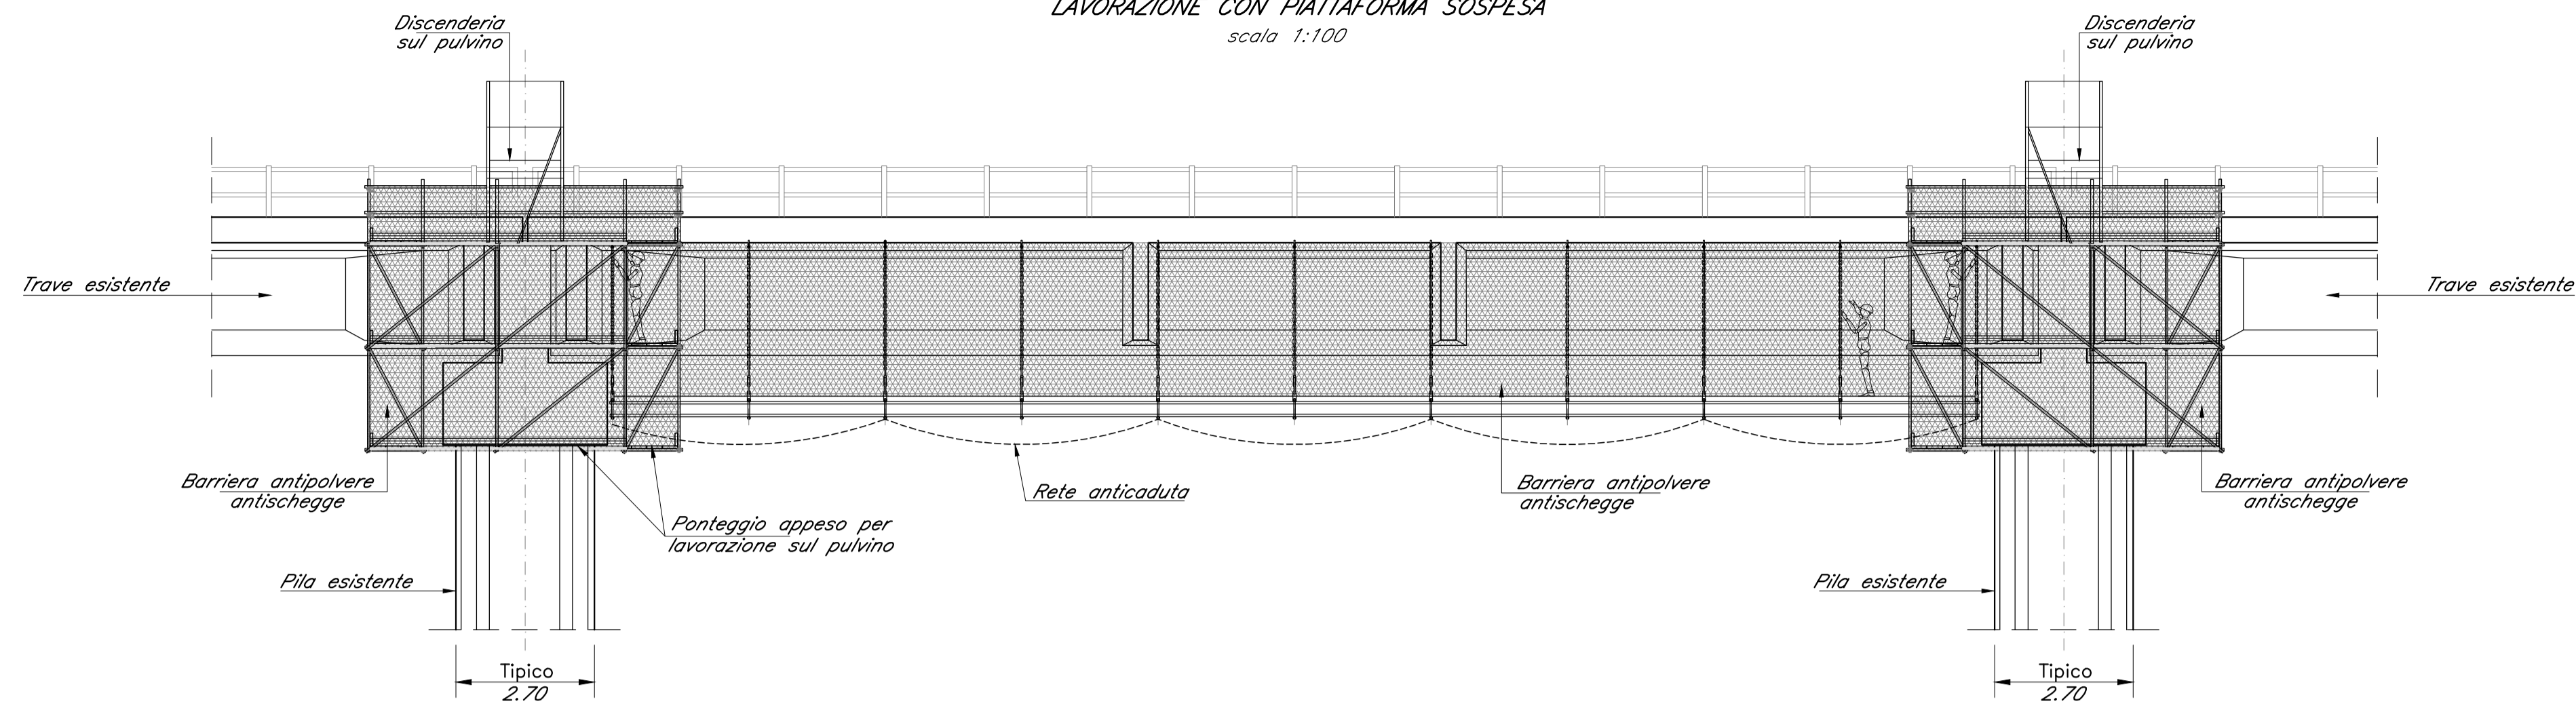


SEZIONE 1-1
MONTAGGIO PIATTAFORMA SOSPESA
scala 1:100

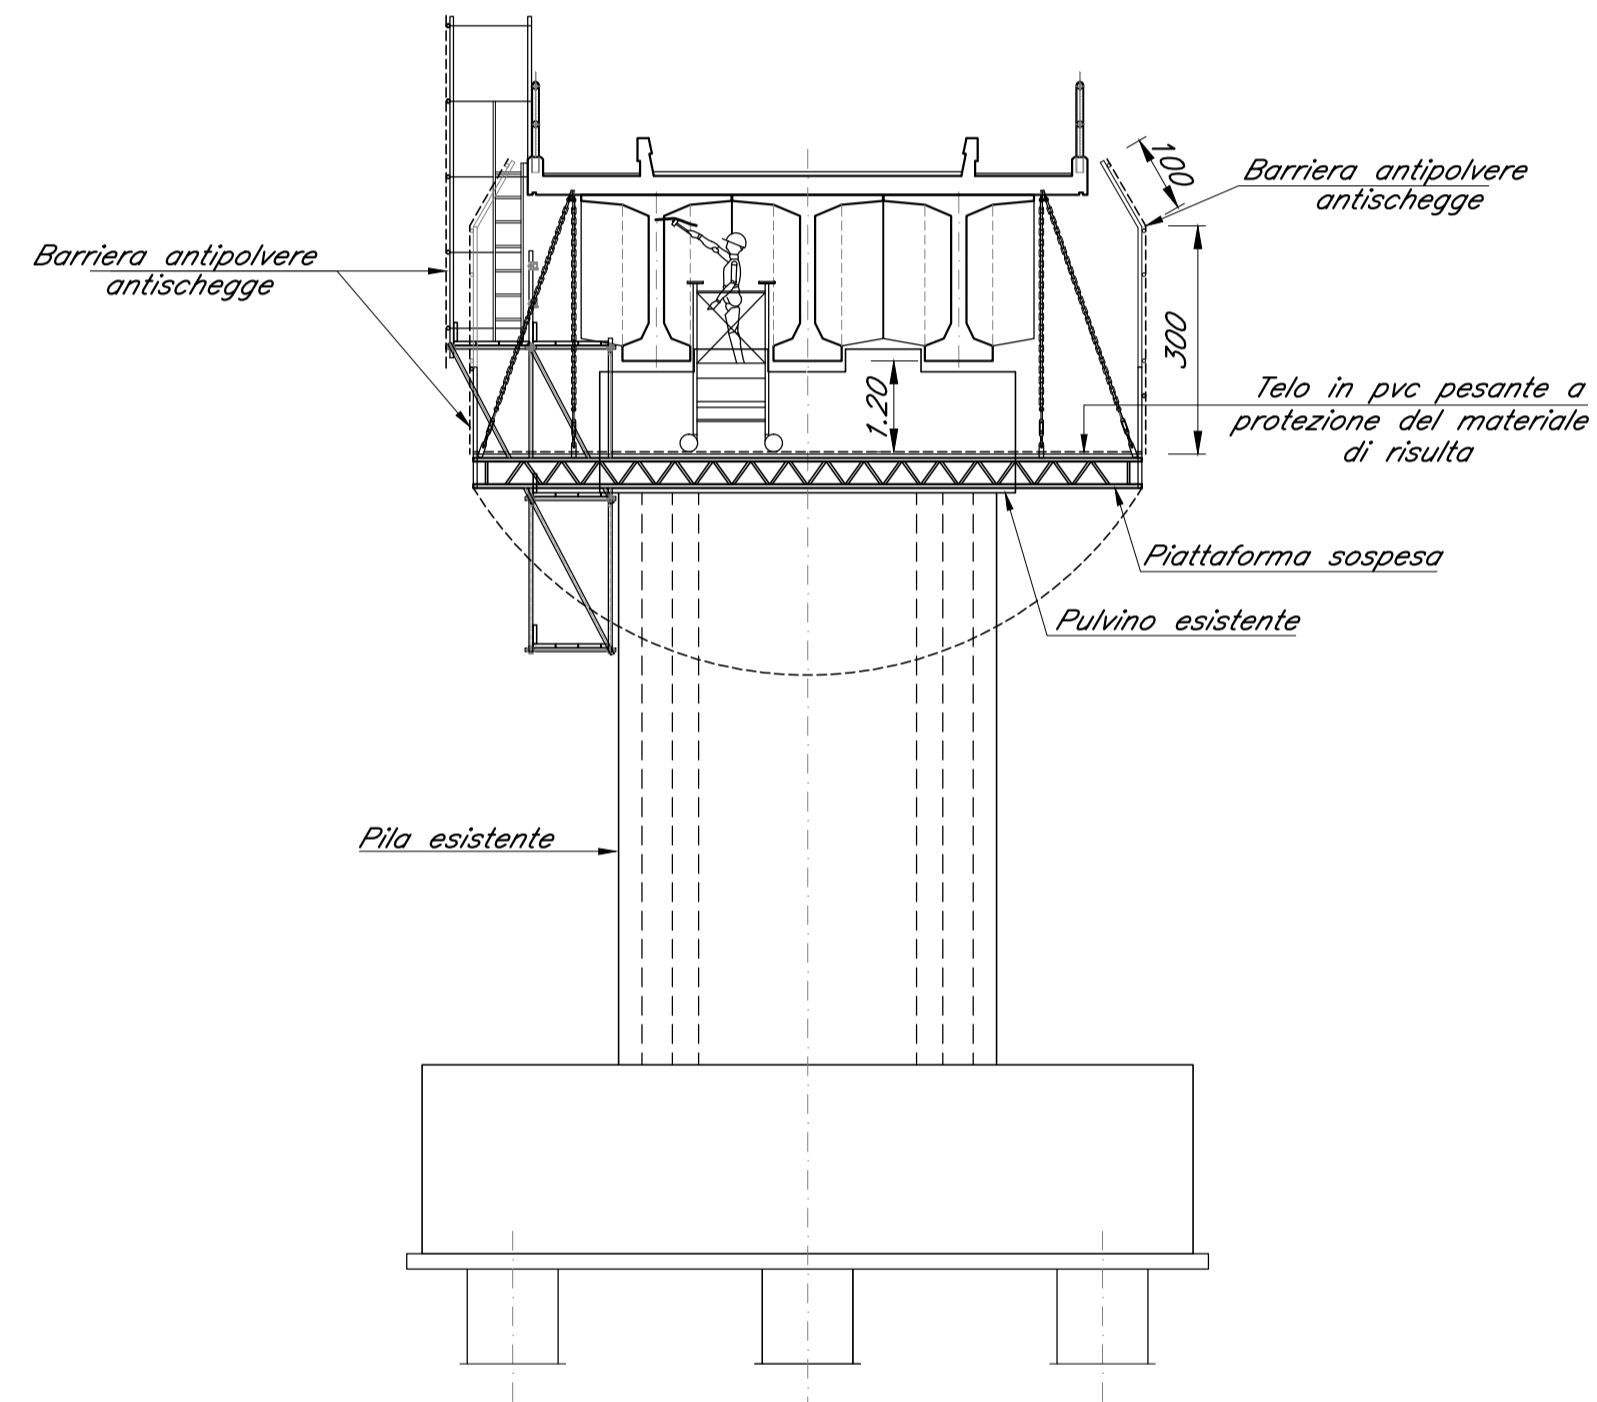


PIANTA IMPALCATO
scala 1:100

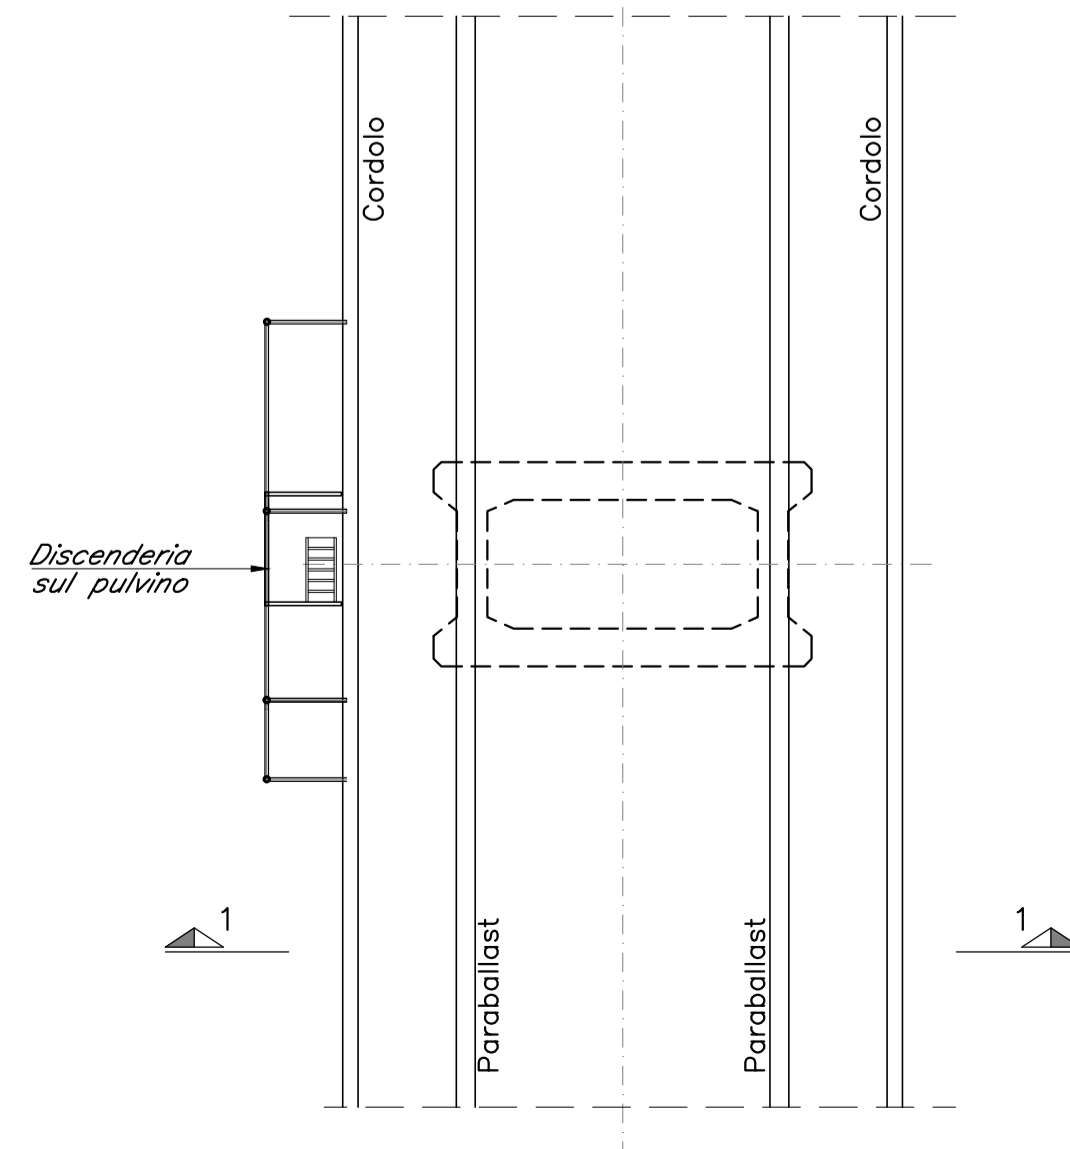

SEZIONE 2-2
LAVORAZIONE PIATTAFORMA SOSPESA
scala 1:100

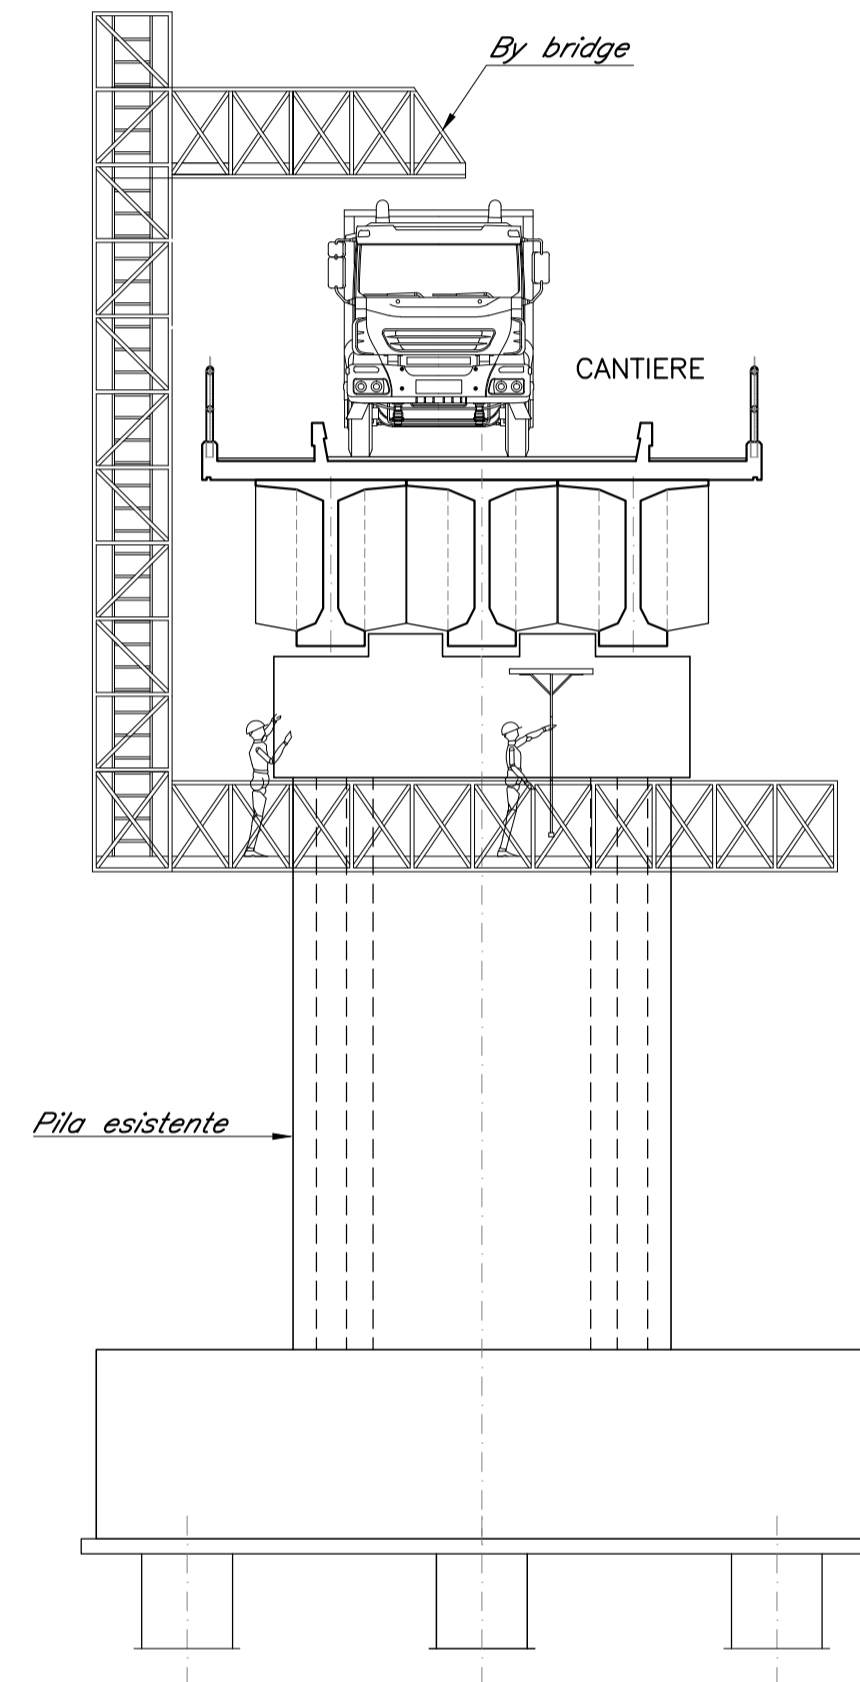

PIANTA IMPALCATO
scala 1:100

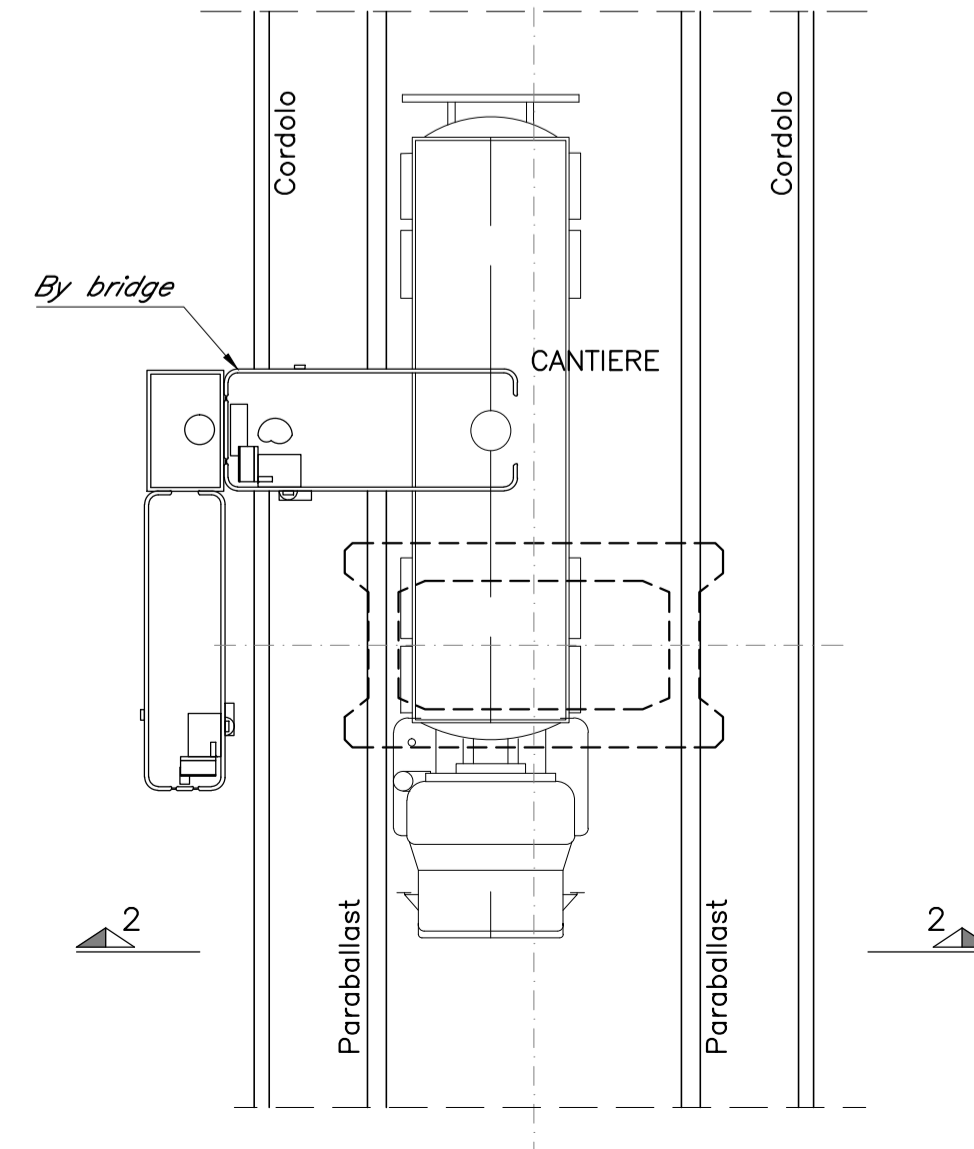

COMMITTENTE:



PROGETTAZIONE:



DIREZIONE TECNICA

U.O. OPERE CIVILI E GESTIONE DELLE VARIANTI

PROGETTO DEFINITIVO

Nuova linea Ferrandina - Matera La Martella per il collegamento di Matera con la rete ferroviaria nazionale

MIGLIORAMENTO SISMICO E OPERE DI COMPLETAMENTO DEI VIADOTTI ESISTENTI DELLA LINEA FERRANDINA MATERA

DISEGNO TIPOLOGICO

Schema per lavorazioni di risanamento intradosso impalcato

SCALA:

1:100

COMMESSA LOTTO FASE ENTE TIPO DOC. OPERA/DISCIPLINA Progr. REV.

IA5F 03 D 09 BA VI00000 001 A

Rev.	Descrizione	Redatto	Data	Verificato	Data	Approvato	Data	Autorizzato Data
A	EMISSIONE ESECUTIVA	G. GRIMALDI	MARZO 2019	S. DI SPIGNO	MARZO 2019	F. GERMONO		A. VITTOZZI MARZO 2019

n. Elab.: