
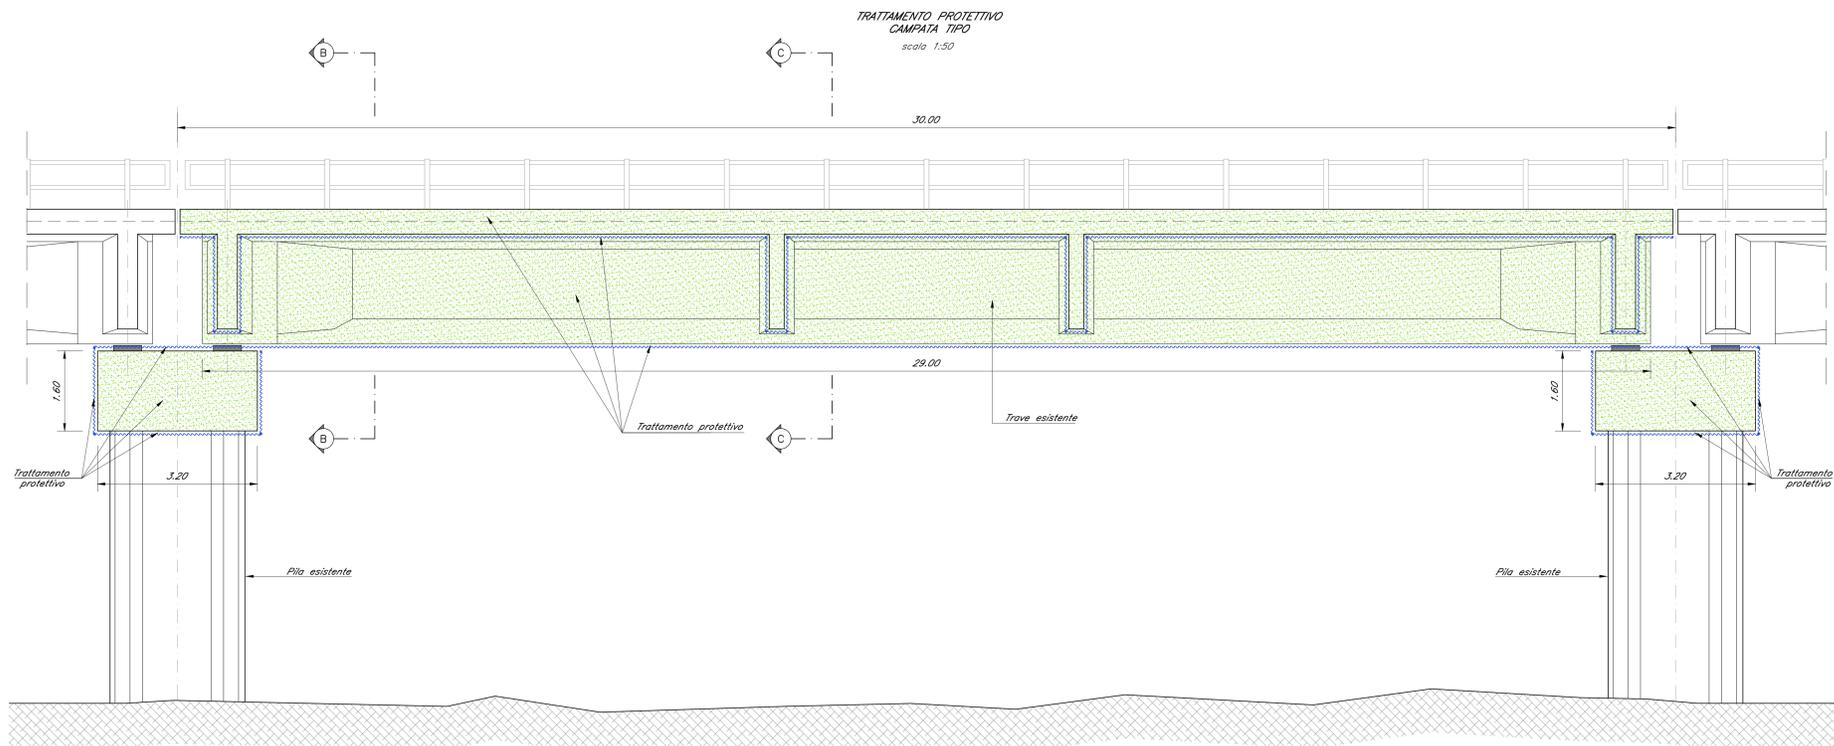
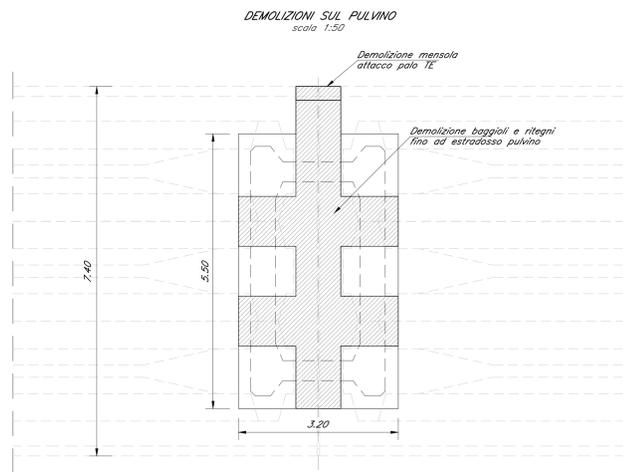


TRATTAMENTO CORTICALE
FASE 1
 -IDROPULIZIA E SATURAZIONE DELLE SUPERFICI SCARIFICATE CON ACQUA A BASSA PRESSIONE.
FASE 2
 -SCALPELLATURA MECCANICA O IDRODEMOLIZIONE DELLE PARTI AMMALORATE DELL'INTRADOSSO TRAVI (3cm) E DEI PULVINI (5cm), COMPLETO DELLE TESTATE, FINO A RIVENIMENTO DELLE ARMATURE LONGITUDINALI E TRASVERSALI (da 2 a 3cm).
 -SPAZZOLATURA DELLE ARMATURE ESISTENTI.
 -EVENTUALE SOSTITUZIONE DI SPEZZONE DI BARRA AMMALORATA (STIMATA 1820 A MQ)
FASE 3
 -IDROPULIZIA E SATURAZIONE DELLE SUPERFICI SCARIFICATE CON ACQUA A BASSA PRESSIONE.
 -APPLICAZIONE SULLA SUPERFICIE DEL CLS DI UNA MANO DI PRIMER PROMOTORE DI ADESIONE TRA CALCESTRUZZO ESISTENTE E NUOVO GETTO.
FASE 4
 -APPLICAZIONE DI RES #5 / 10X10
 -APPLICAZIONE A SPRUZZO DEL RIPRISTINO CON MALTA TISSOTROPICA, A RITIRO COMPENSATO CLASSE #4 (Vedi elaborato "Caratteristiche dei materiali e prescrizioni")
 -FINITURA DELLE SUPERFICI CON TIRATA STAGGIA PER CONGUAGLIO IN SAGOMA DELLA STRUTTURA E SUCCESSIVA FRATAZZATURA
TRATTAMENTO PROTETTIVO
 -STESURA DI FILMOGENO PROTETTIVO

LEGENDA INTERVENTI STRUTTURALI DELLE SUPERFICI IN C.A.:

	SUPERFICIE IN PIANITA'	TRATTAMENTO CORTICALE DELLE SUPERFICI IN C.A. E C.A.P. DEI PULVINI E TRAVI
	SUPERFICIE IN SEZIONE	TRATTAMENTO PROTETTIVO DELLE SUPERFICI IN C.A. E C.A.P. DEI PULVINI E TRAVI

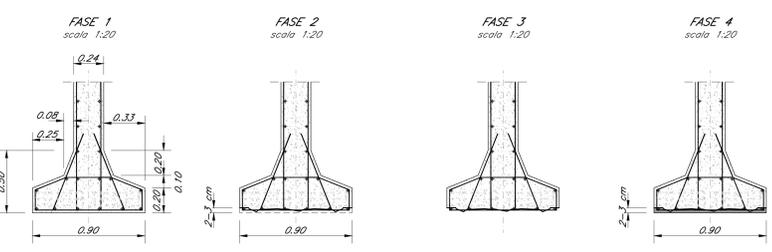

COMMITTENTE:
RFI
 RETE FERROVIARIA ITALIANA
 GRUPPO FERROVIE DELLO STATO ITALIANE
 DIREZIONE INVESTIMENTI
 DIREZIONE PROGRAMMI INVESTIMENTI
 DIRETTRICE SUD - PROGETTO ADRIATICA

PROGETTAZIONE:
ITALFERR
 GRUPPO FERROVIE DELLO STATO ITALIANE

DIREZIONE TECNICA
 U.O. OPERE CIVILI E GESTIONE DELLE VARIANTI

PROGETTO DEFINITIVO

Nuova linea Ferrandina - Matera La Martella per il collegamento di Matera con la rete ferroviaria nazionale
 MIGLIORAMENTO SISMICO E OPERE DI COMPLETAMENTO DEI VIADOTTI ESISTENTI DELLA LINEA FERRANDINA MATERA
 DISEGNO TIPOLOGICO
 Intervento di risanamento impalcato e pulvini

SCALA:
1:50/1:20

COMMESSA LOTTO FASE ENTE TIPO DOC. OPERA/DISCIPLINA Progr. REV.
IA5F 03 D 09 BZ V10000 001 A

Rev.	Descrizione	Redatto	Data	Verificato	Data	Approvato	Data	Autorizzato Data
A	EMMISSIONE ESECUTIVA	[Signature]	MARZO 2019	[Signature]	16/03/2019	[Signature]		16/03/2019

n. Elab.: