



SEZIONE LONGITUDINALE TRAVI
scala 1:50

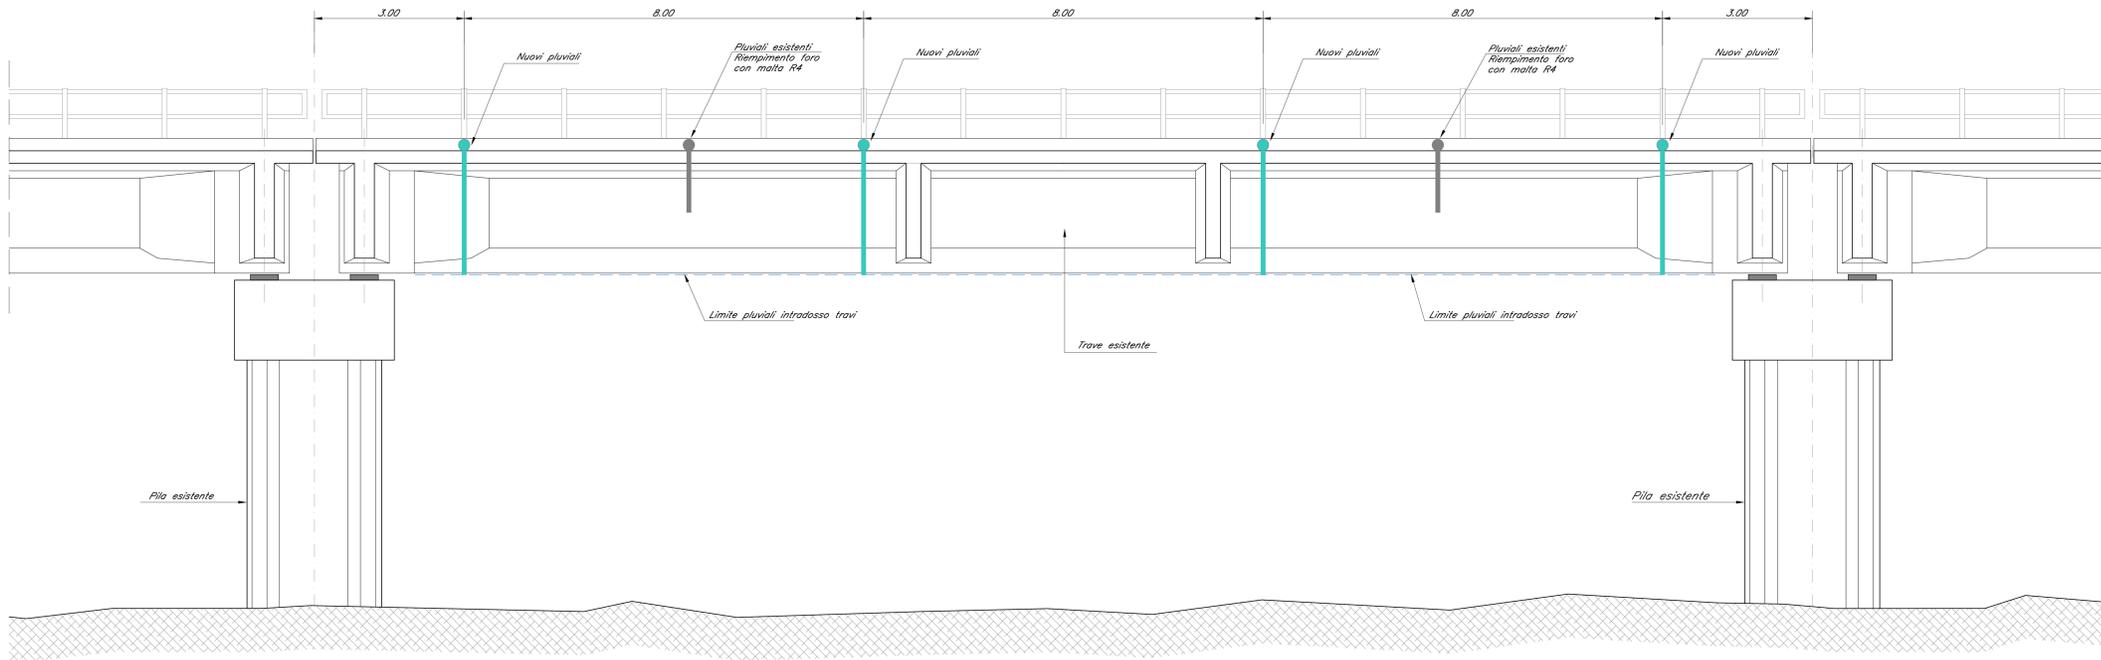


PIANTA CAMPATA TIPO
scala 1:50

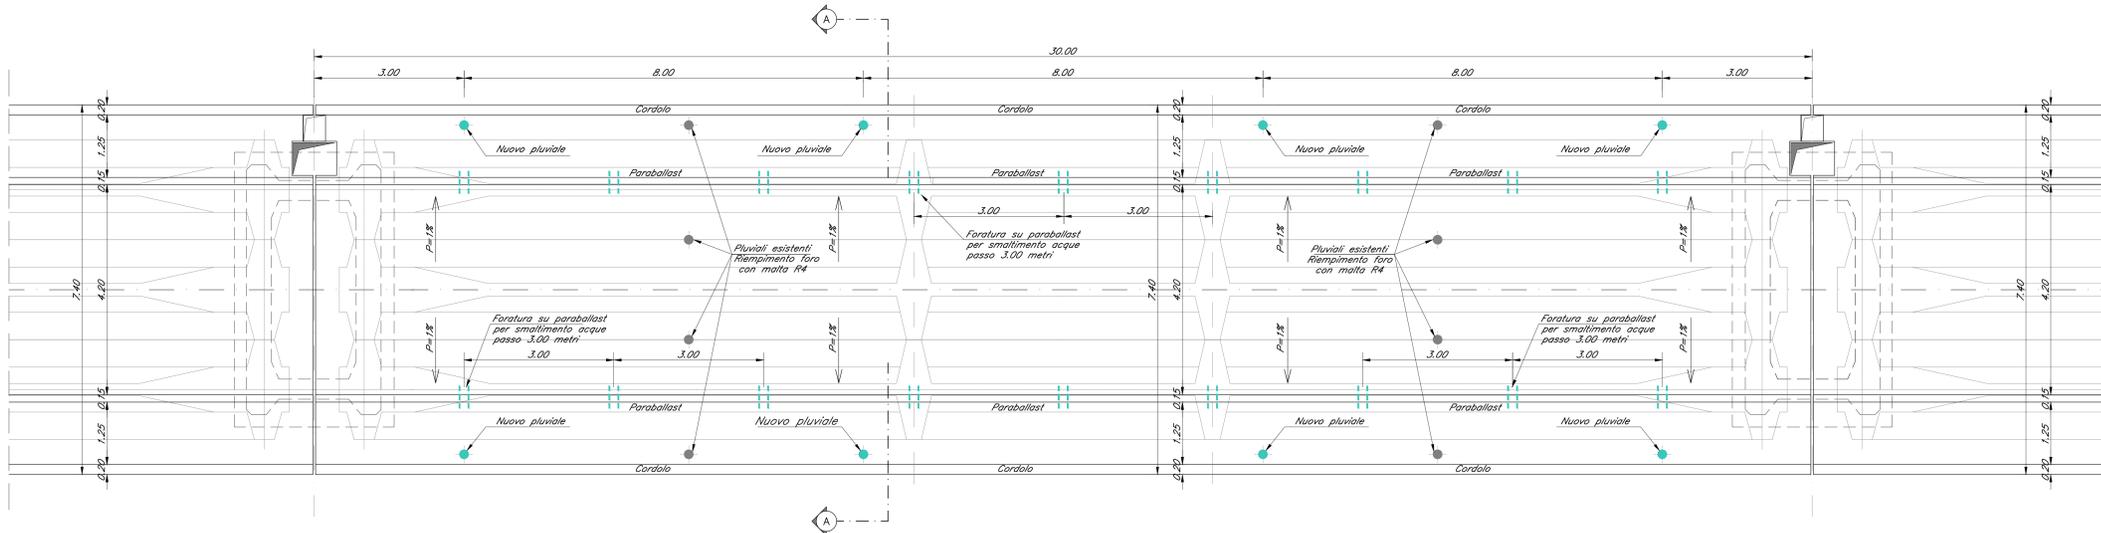


NOTA:
RIFRISTO FORI PLUVIALI DISMESSI CON MALTA R4


SEZIONE TRASVERSALE A-A
scala 1:50

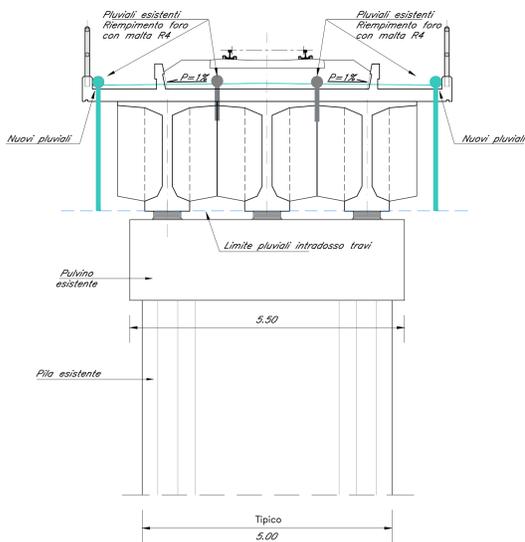


POZZETTO E GRIGLIE PARAFOLGIE PER PLUVIALI
scala 1:10
(quote in mm)

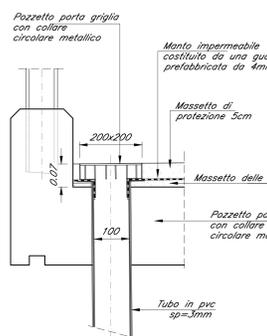


TUBO DI SMALTIMENTO ACQUE PIVIANE NEL MURETTO PARABALLAST
scala 1:10

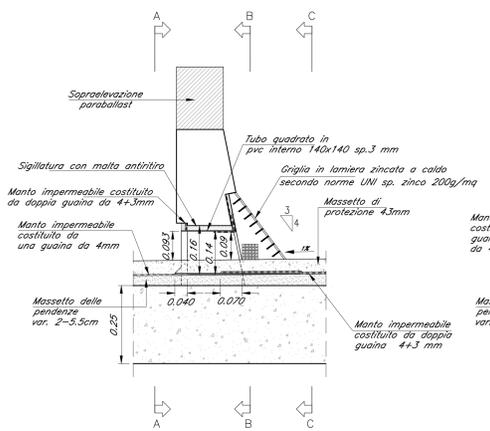


VISTA A-A
scala 1:10

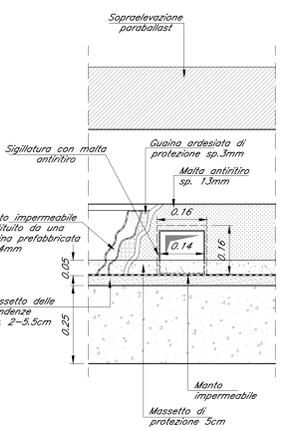

VISTA B-B
scala 1:10

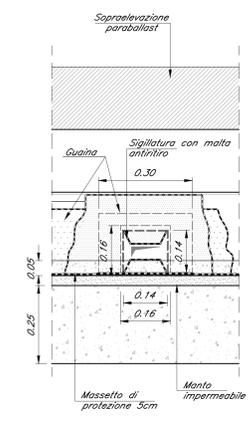

VISTA C-C
scala 1:10

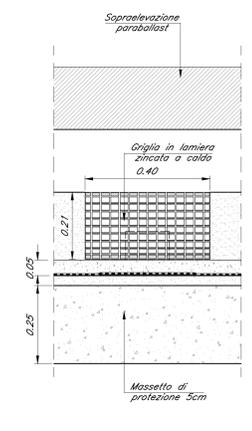

COMMITTENTE:
RFI
RETE FERROVIARIA ITALIANA
GRUPPO FERROVIE DELLO STATO ITALIANE
DIREZIONE INVESTIMENTI
DIREZIONE PROGRAMMI INVESTIMENTI
DIRETTRICE SUD - PROGETTO ADRIATICA

PROGETTAZIONE:
ITALFERR
GRUPPO FERROVIE DELLO STATO ITALIANE

DIREZIONE TECNICA
U.O. OPERE CIVILI E GESTIONE DELLE VARIANTI

PROGETTO DEFINITIVO

Nuova linea Ferrandina - Matera La Martella per il collegamento di Matera con la rete ferroviaria nazionale
MIGLIORAMENTO SISMICO E OPERE DI COMPLETAMENTO DEI VIADOTTI ESISTENTI DELLA LINEA FERRANDINA MATERA
DISEGNO TIPOLOGICO
Adeguamento sistema di drenaggio

SCALA: 1:50/1:10

Rev.	Descrizione	Redatto	Data	Verificato	Data	Approvato	Data	Autorizzato	Data
A	EMMISSIONE ESECUTIVA	G. GEMELLI	MARZO 2018	F. GERONZI	MARZO 2018	SCALA			

COMMESSA LOTTO FASE ENTE TIPO DOC. OPERA/DISCIPLINA PROGR. REV.

IA5F 03 D 09 BZ V10000 005 A

n. Elab.: