




PIANTA SCAVI PILA A 6 PALI
 QUOTA TERRENO 1.50m
 scala 1:100

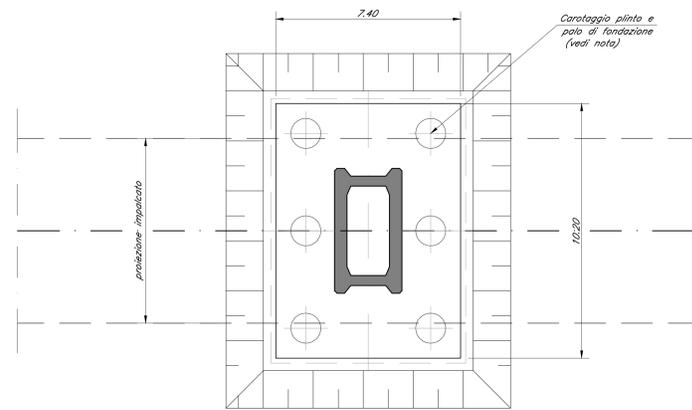


PIANTA SCAVI PILA A 6 PALI
 QUOTA TERRENO 2.50m
 scala 1:100

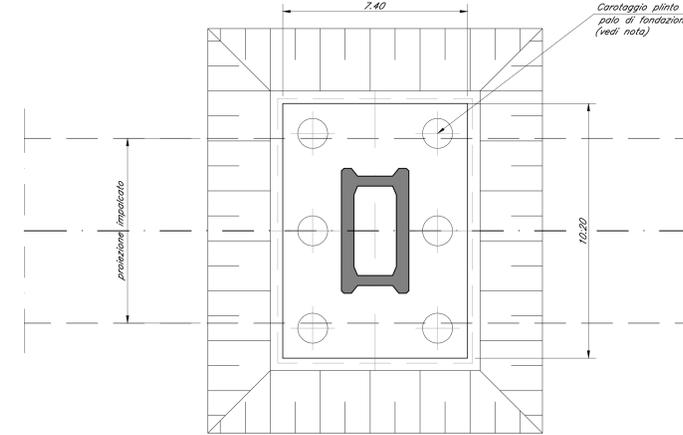

SEZIONE LONGITUDINALE PILA A 6 PALI
 QUOTA TERRENO 1.50m
 scala 1:100

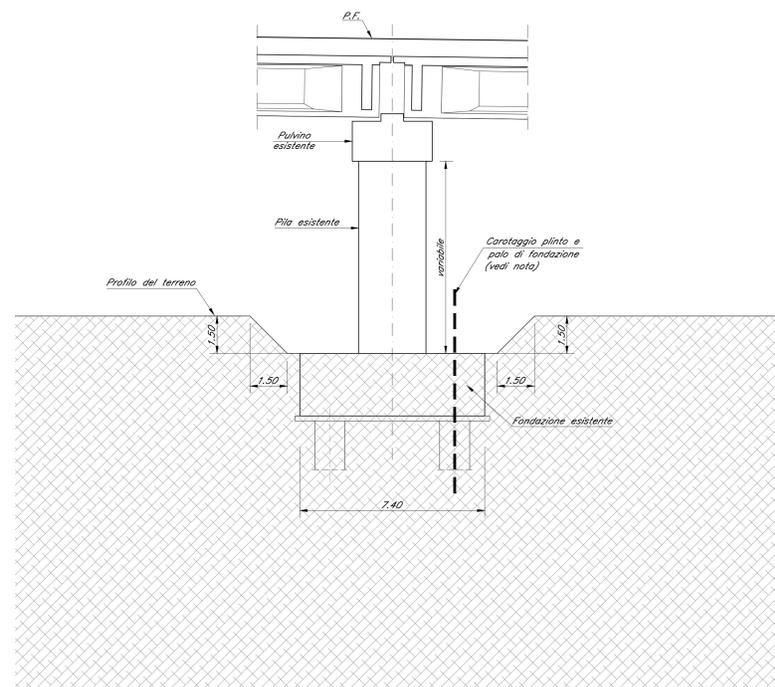

SEZIONE LONGITUDINALE PILA A 6 PALI
 QUOTA TERRENO 2.50m
 scala 1:100

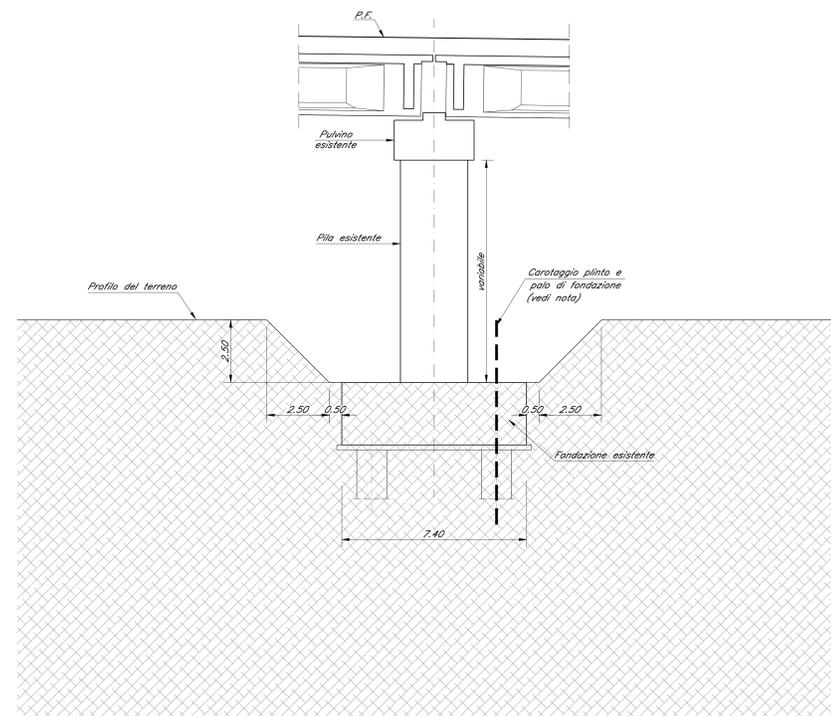

NOTA BENE:
 Le quote del terreno dovranno essere adeguate a seguito dell'affinamento della campagna di rilievo da eseguirsi nel corso delle successive fasi di progettazione.

COMMITTENTE:
RFI
 RETE FERROVIARIA ITALIANA
 GRUPPO FERROVIE DELLO STATO ITALIANE
 DIREZIONE INVESTIMENTI
 DIREZIONE PROGRAMMI INVESTIMENTI
 DIRETTRICE SUD - PROGETTO ADRIATICA

PROGETTAZIONE:
ITALFERR
 GRUPPO FERROVIE DELLO STATO ITALIANE

DIREZIONE TECNICA
 U.O. OPERE CIVILI E GESTIONE DELLE VARIANTI
 PROGETTO DEFINITIVO

Nuova linea Ferrandina - Matera La Martella per il collegamento di Matera con la rete ferroviaria nazionale
 MIGLIORAMENTO SISMICO E OPERE DI COMPLETAMENTO DEI VIADOTTI ESISTENTI DELLA LINEA FERRANDINA MATERA
 Pile: Pianta e sezione tipo scavi tav.3/5

SCALA: 1:100

Rev.	Descrizione	Redatto	Data	Verificato	Data	Approvato	Data	Autorizzato	Data
A	EMMISSIONE ESECUTIVA	G. GRIMALDI	MARZO 2018	S. GRIMALDI	MARZO 2018	F. GERONZI			

COMMESSA LOTTO FASE ENTE TIPO DOC. OPERA/DISCIPLINA PROGR. REV.
 I A 5 F 0 3 D 0 9 D A V I 0 0 0 0 0 0 3 A

n. Etab.: _____