




PIANTA SCAVI PILA A FONDAZIONE DIRETTA 8.50mx12.00m
 QUOTA TERRENO 1.50m
 scala 1:100

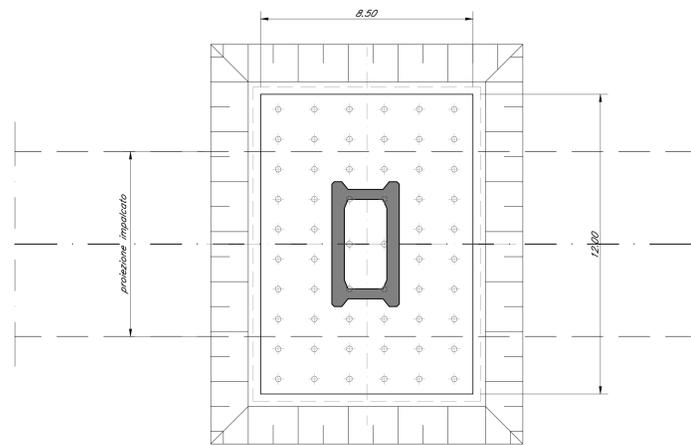


PIANTA SCAVI PILA A FONDAZIONE DIRETTA 8.50mx12.00m
 QUOTA TERRENO 2.50m
 scala 1:100

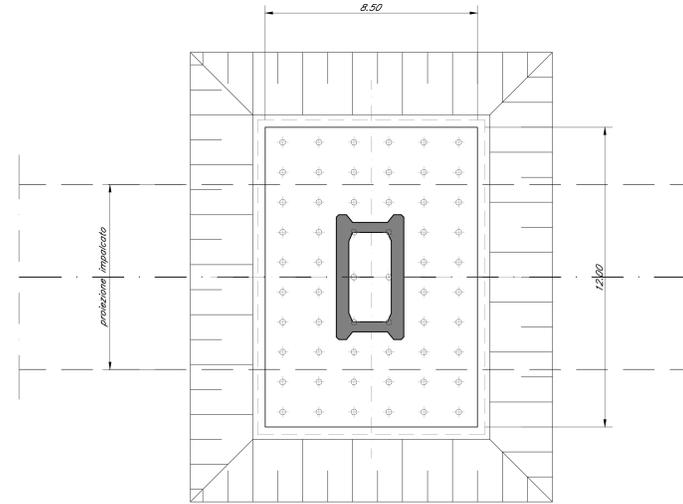

SEZIONE LONGITUDINALE PILA A FONDAZIONE DIRETTA 8.50mx12.00m
 QUOTA TERRENO 1.50m
 scala 1:100

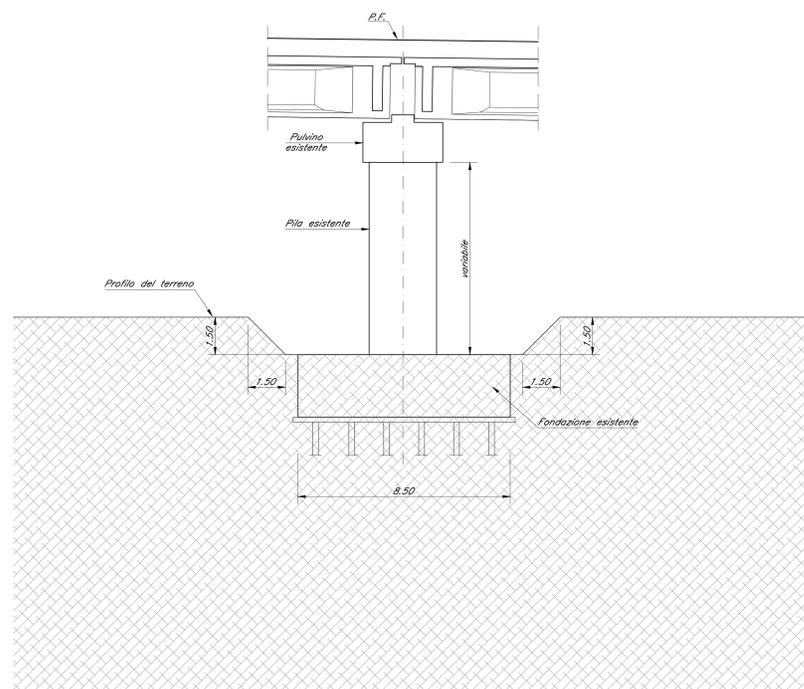

SEZIONE LONGITUDINALE PILA A FONDAZIONE DIRETTA 8.50mx12.00m
 QUOTA TERRENO 2.50m
 scala 1:100

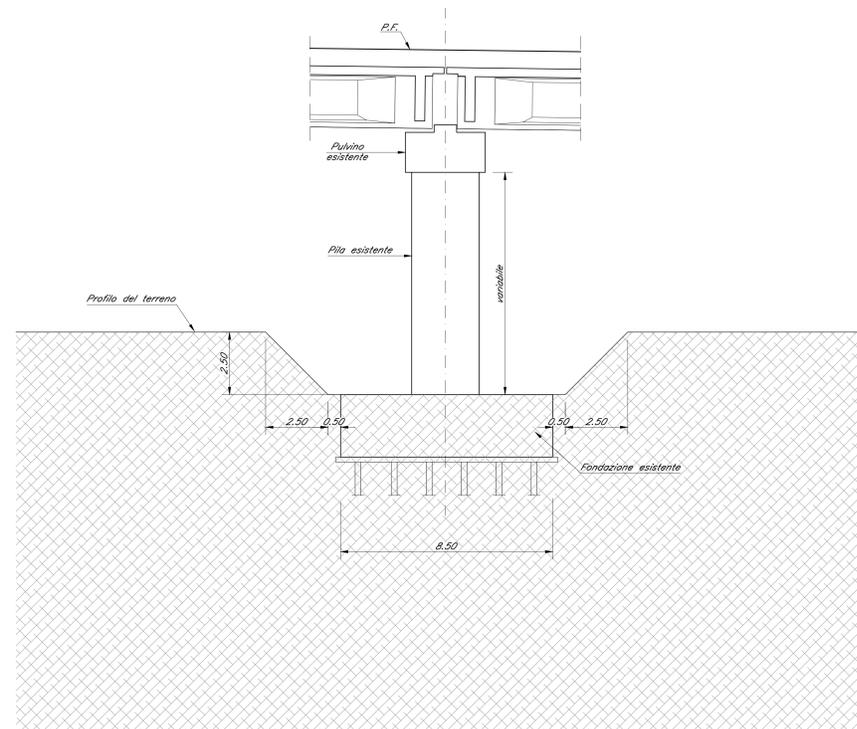

NOTA BENE:

Le quote del terreno dovranno essere adeguate a seguito dell'affinamento della campagna di rilievo da eseguirsi nel corso delle successive fasi di progettazione.

COMMITTENTE:



PROGETTAZIONE:



DIREZIONE TECNICA

U.O. OPERE CIVILI E GESTIONE DELLE VARIANTI

PROGETTO DEFINITIVO

Nuova linea Ferrandina - Matera La Martella per il collegamento di Matera con la rete ferroviaria nazionale

MIGLIORAMENTO SISMICO E OPERE DI COMPLETAMENTO DEI VIADOTTI ESISTENTI DELLA LINEA FERRANDINA MATERA

Pile: Pianta e sezione tipo scavi tav.5/5

SCALA:

1:100

COMMESSA LOTTO FASE ENTE TIPO DOC. OPERA/DISCIPLINA PROGR. REV.

I A 5 F 0 3 D 0 9 D A V I 0 0 0 0 0 0 5 A

Rev.	Descrizione	Redatto	Data	Verificato	Data	Approvato	Data	Autore	Data
A	EMMISSIONE ESECUTIVA	G. GEMELLI	MARZO 2018	S. GEMELLI	MARZO 2018	F. GERONE	02/03/2018	ITALFERR S.p.A.	02/03/2018

n. Etab: