


SEZIONI TRASVERSALI IN FASE FINALE (TAV. 1 DI 2)


SEZIONE A-A

(SCALA 1 : 100)

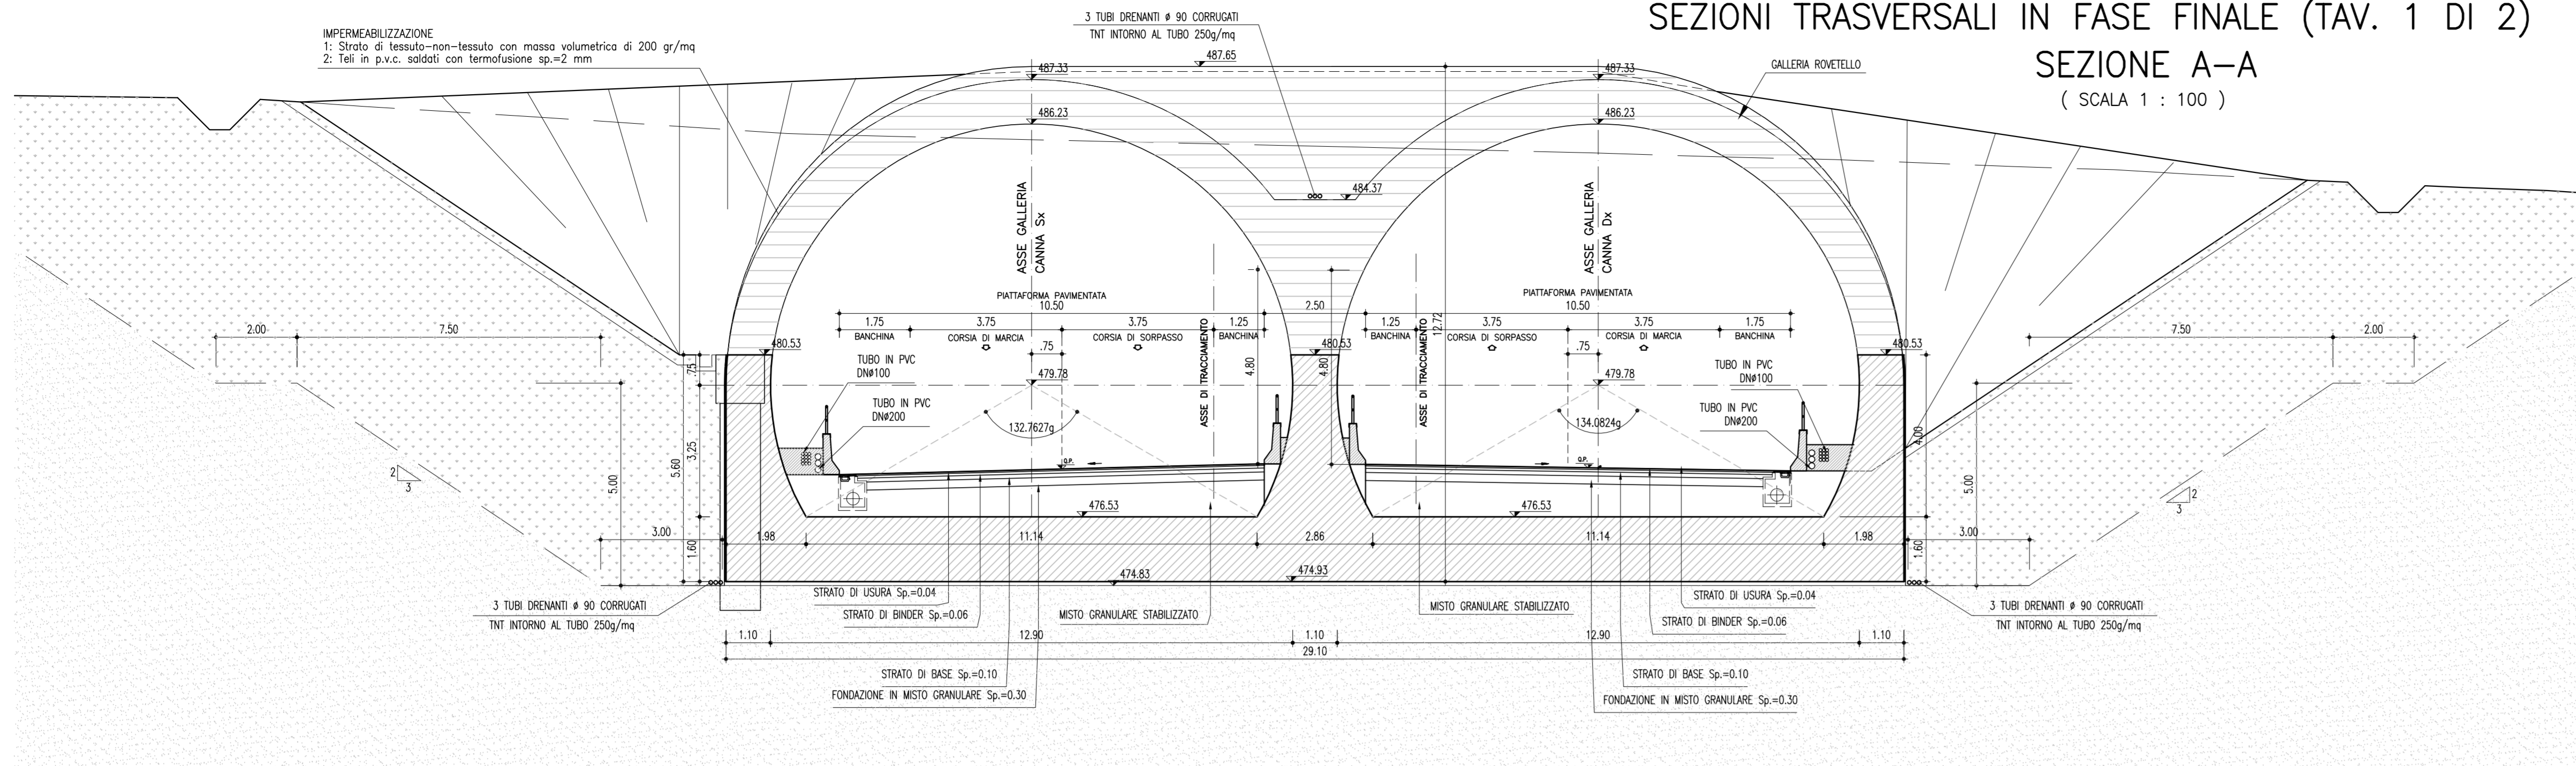


SEZIONE C-C

(SCALA 1 : 100)

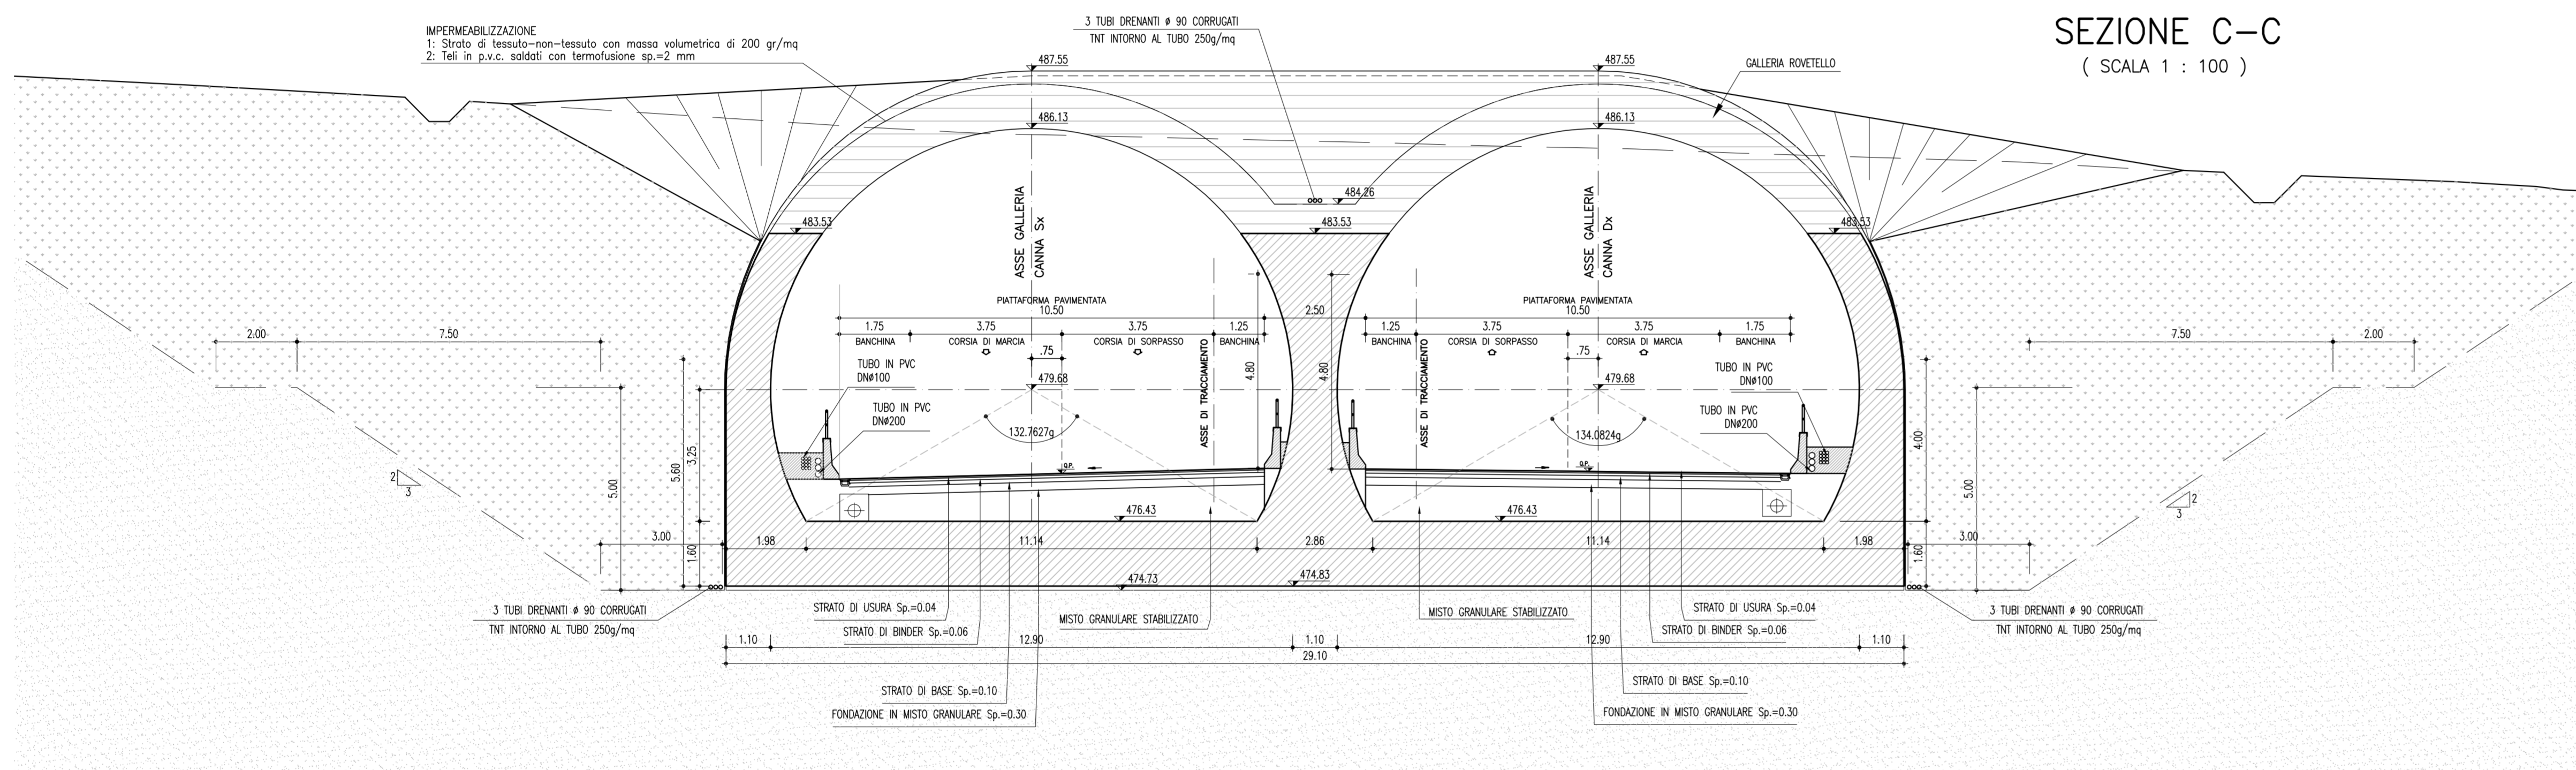


SEZIONE D-D

(SCALA 1 : 100)

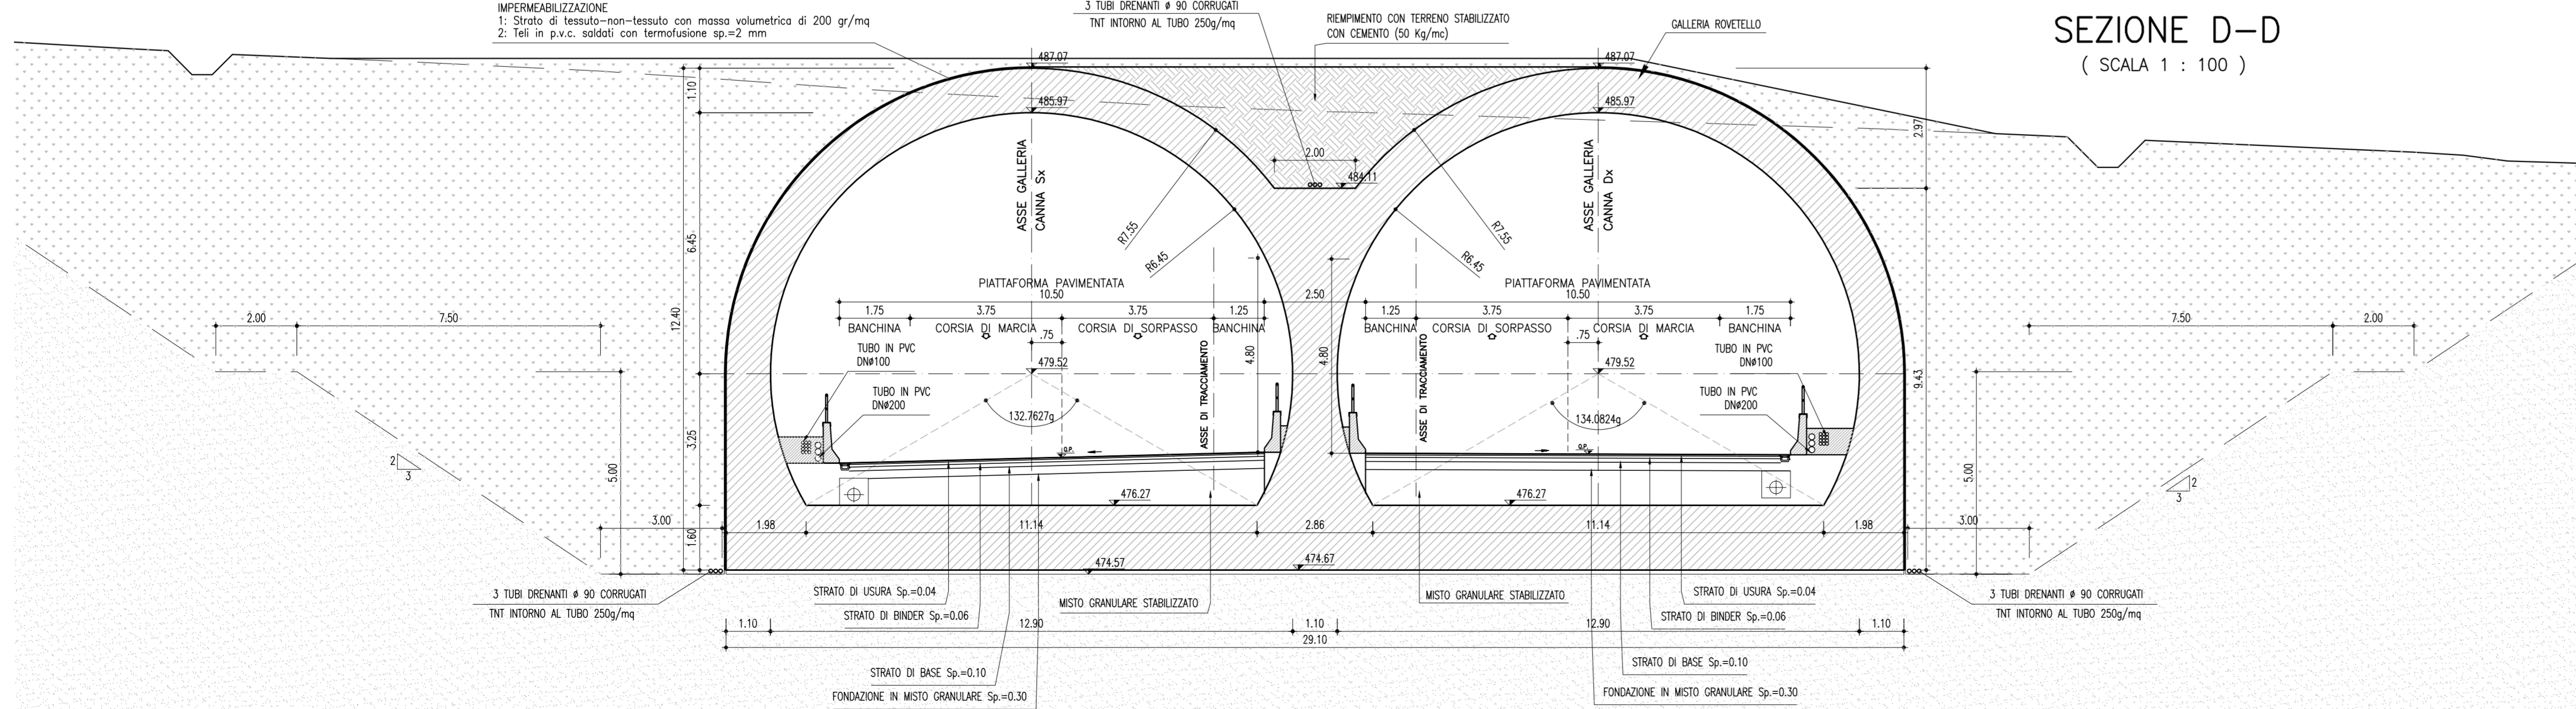

PARTICOLARE COSTRUTTIVO – FASE DI SCAVO  
 STABILIZZAZIONE DELLE SCARPATE ATTRAVERSO  
 REALIZZAZIONE DI BANCHINE DI INTERRUZIONE  
 (SCALA 1 : 100)

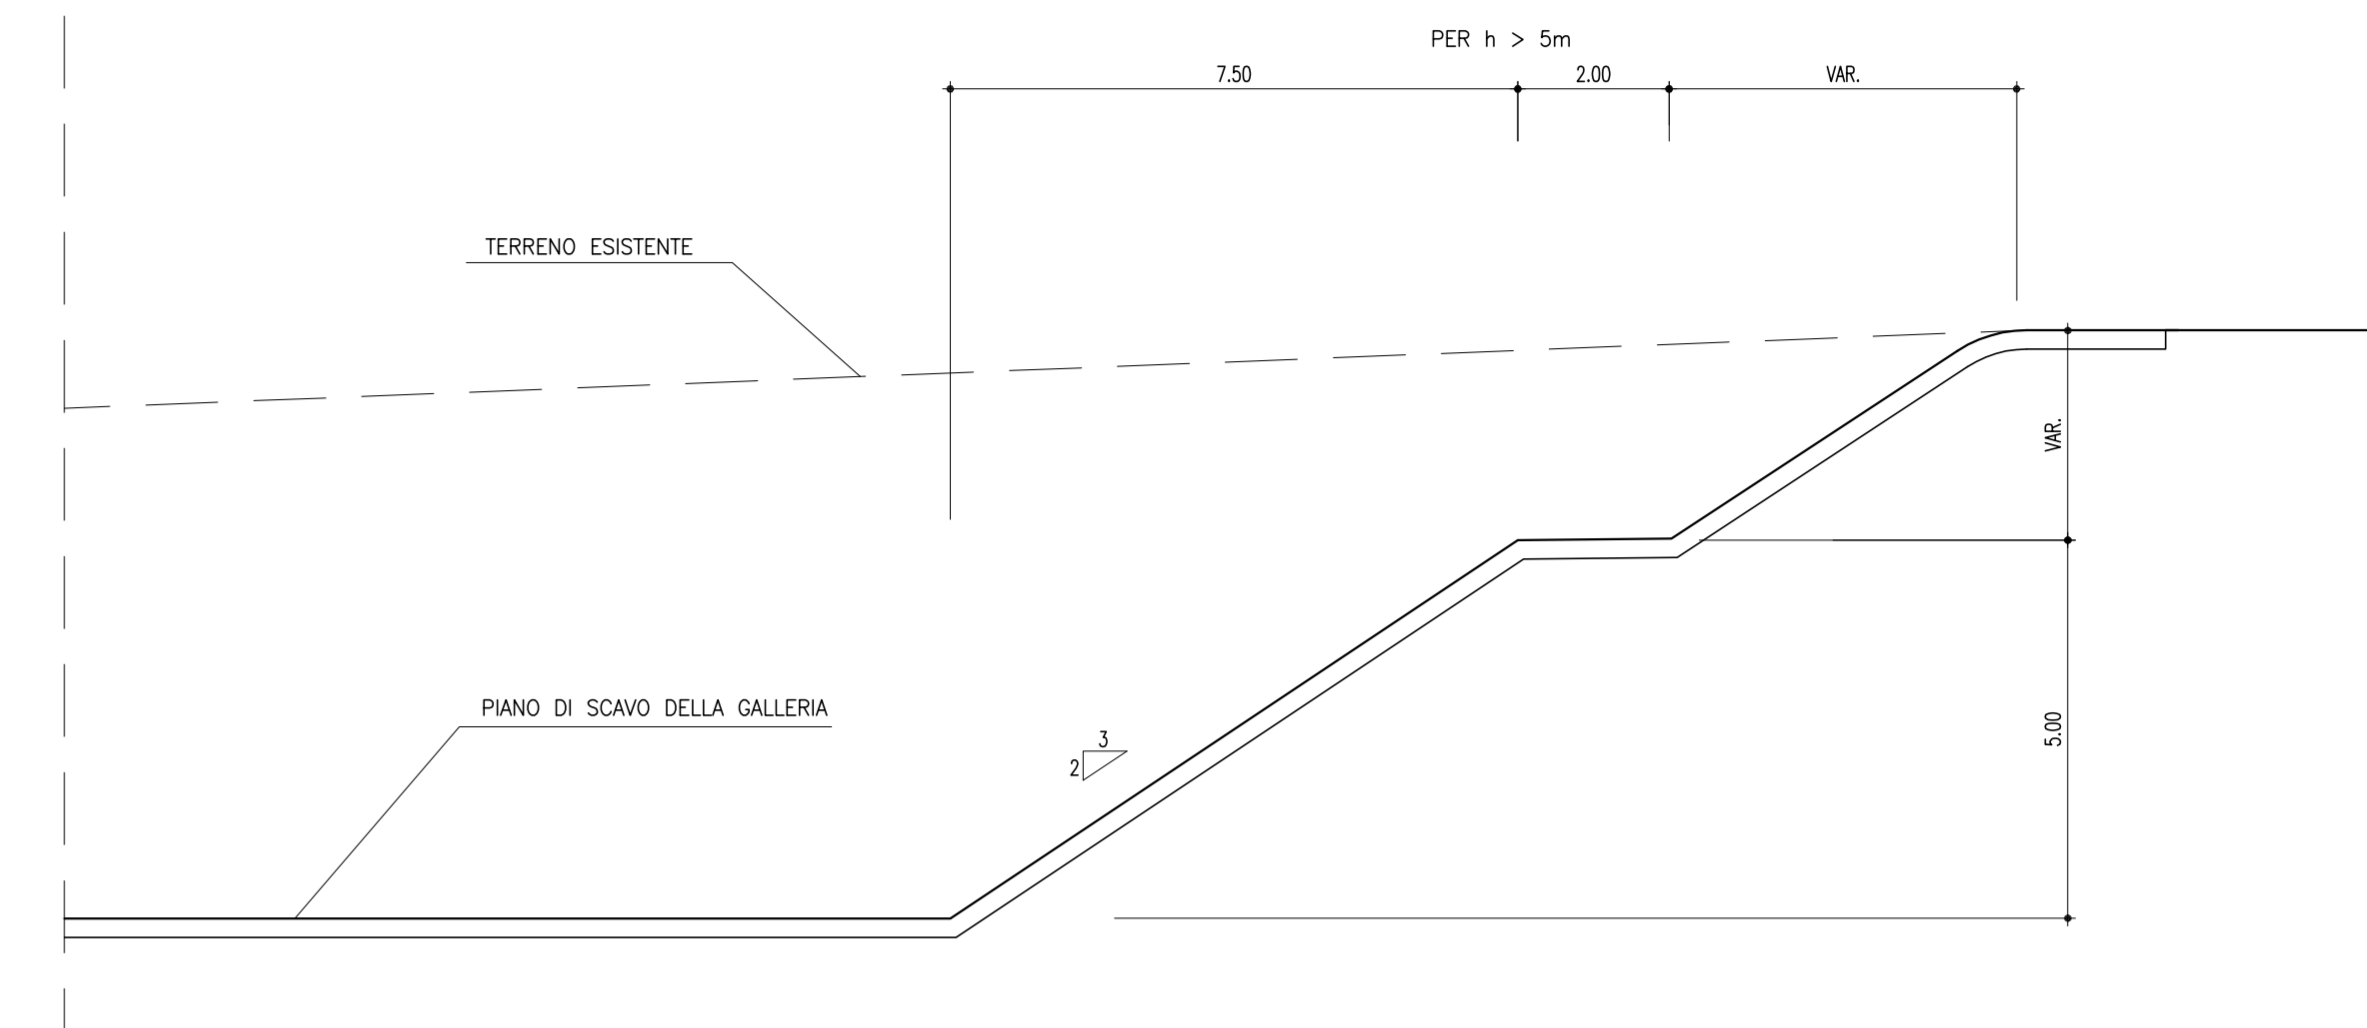

**ANAS S.p.A.**  
 DIREZIONE CENTRALE PROGRAMMAZIONE PROGETTAZIONE

PA 12/09  
 CORRIDOIO PLURIMODALE TIRRENICO - NORD EUROPA  
 ITINERARIO AGRIGENTO - CALTANISSETTA - A19  
 S.S. N° 640 "DI PORTO EMPEDOCLE"  
 AMMODERNAMENTO E ADEGUAMENTO ALLA CAT. B DEL D.M. 5.11.2001  
 Dal km 44+000 allo svincolo con l'A19

**PROGETTO ESECUTIVO**

Contraente Generale: **Empedocle S.p.A.**

**OPERE D'ARTE MAGGIORI**  
 GALLERIE ARTIFICIALI  
 Galleria Rovetello:  
 progr.2+720,00 (Ldx= 280.67 m; Lsx= 277.92 m)  
 Sezioni trasversali in fase finale (Tav. 1 di 2)

Codice Unico Progetto (CUP) : F91B09000070001

Codice Elaborato: PA12\_09 - E 1 0 8 G A 2 0 1 G A 0 1 G W A 0 1 4 C

REV.	DATA	DESCRIZIONE	REDAITTO	VERIFICATO	APPROVATO	AUTORIZZATO
F						
D						
E						
C	Ottobre 2011	Rif. Istruttoria prot. CDG-0141142-P del 19/10/11	L.PASCULLI	R.CAPOCCHI	M. LITI	P. PAGLINI
B	Luglio 2011	Revisione a seguito di incontri con il Committente	L.PASCULLI	R.CAPOCCHI	M. LITI	P. PAGLINI
A	Aprile 2011	EMISSIONE	L.PASCULLI	A.TURSO	M. LITI	P. PAGLINI

Responsabile del procedimento: Ing. MAURO GEMELLI

Il Progettista: **ING. GIULIO LUCA ATTENHOFER**  
 Ordine degli Ingegneri di Firenze N° 4533

Il Consulente: **ING. ROBERTO MARINO**  
 Ordine degli Ingegneri di Roma N° 4447

Il Coordinatore per la sicurezza in fase di progetto: **ING. ALESSANDRO SILVANO**  
 Ordine degli Ingegneri di Roma N° 14853

Il Direttore dei lavori: **ING. PEPPINO MARINO**  
 Ordine degli Ingegneri di Roma N° 14447