



PIANTA SCAVI SPALLA 11.00x8.00  
scala 1:100

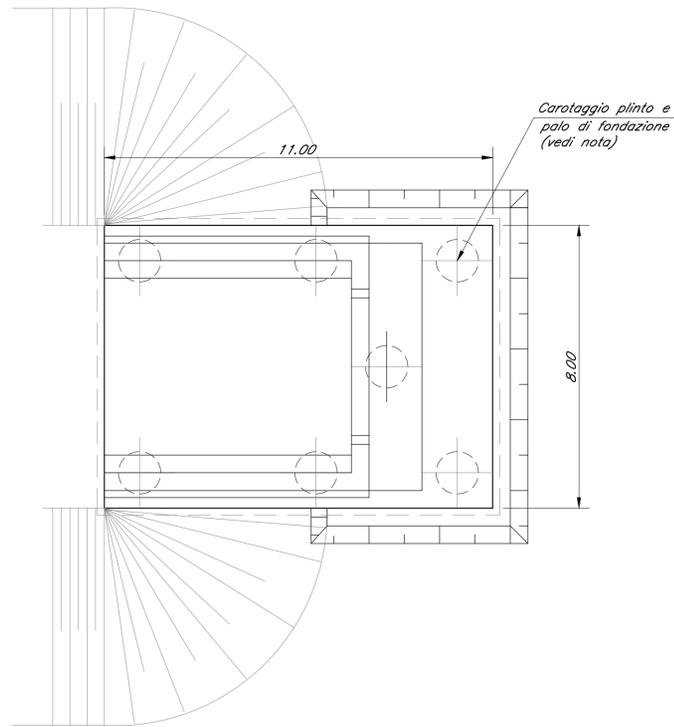


PIANTA SCAVI SPALLA 11.00x16.40  
scala 1:100

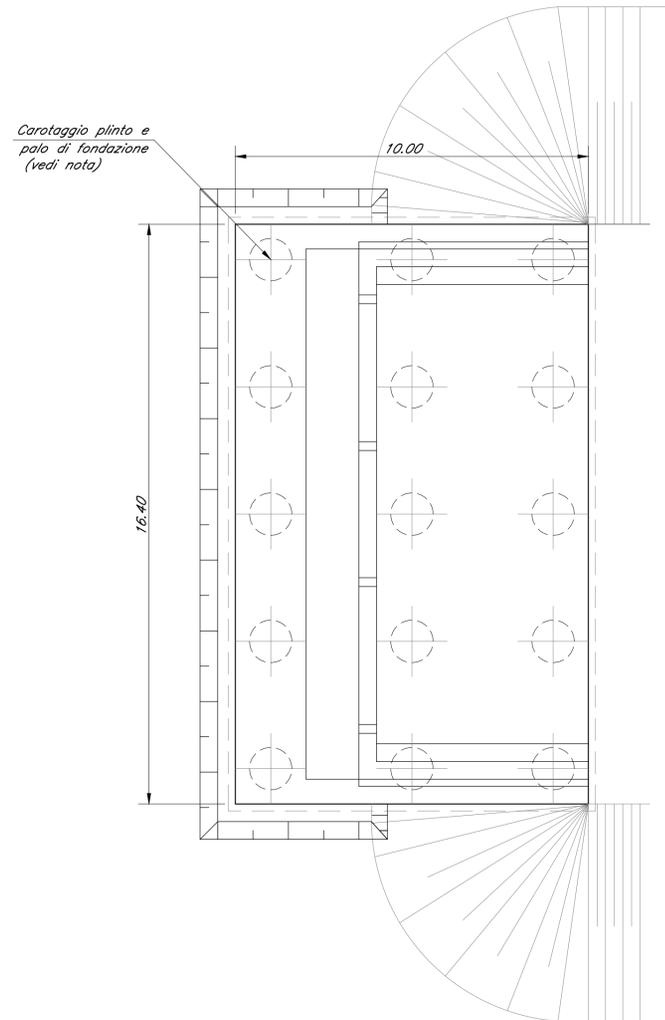


**NOTA BENE:**

Le quote del terreno dovranno essere adeguate a seguito dell'affinamento della campagna di rilievo da eseguirsi nel corso delle successive fasi di progettazione.

SEZIONE LONGITUDINALE SPALLA 11.00x8.00  
scala 1:100

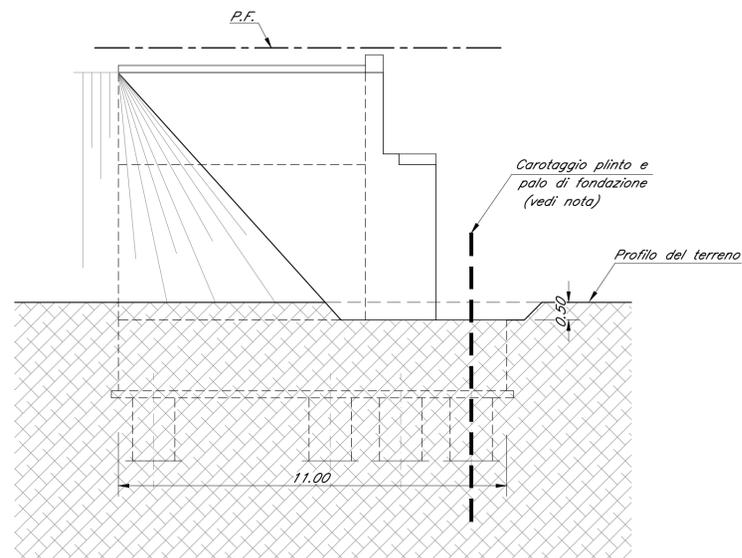

SEZIONE LONGITUDINALE SPALLA 11.00x16.40  
scala 1:100

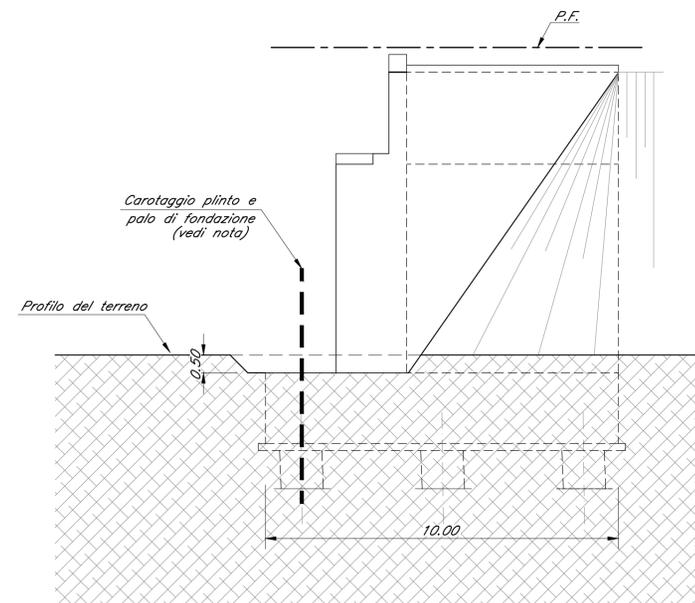

COMMITTENTE:  
**RFI**  
RETE FERROVIARIA ITALIANA  
GRUPPO FERROVIE DELLO STATO ITALIANE  
DIREZIONE INVESTIMENTI  
DIREZIONE PROGRAMMI INVESTIMENTI  
DIRETTRICE SUD - PROGETTO ADRIATICA

PROGETTAZIONE:  
**ITALFERR**  
GRUPPO FERROVIE DELLO STATO ITALIANE

**DIREZIONE TECNICA**  
**U.O. OPERE CIVILI E GESTIONE DELLE VARIANTI**

**PROGETTO DEFINITIVO**

**Nuova linea Ferrandina - Matera La Martella per il collegamento di Matera con la rete ferroviaria nazionale**

**MIGLIORAMENTO SISMICO E OPERE DI COMPLETAMENTO DEI VIADOTTI ESISTENTI DELLA LINEA FERRANDINA MATERA**

Spalle: Pianta e sezione tipo scavi tav.2/2

SCALA:

1:100

COMMESSA LOTTO FASE ENTE TIPO DOC. OPERA/DISCIPLINA PROGR. REV.

I A 5 F 0 3 D 0 9 D A V I 0 0 0 0 0 0 7 A

Rev.	Descrizione	Redatto	Data	Verificato	Data	Approvato	Data	Autorizzato Data
A	EMMISSIONE ESECUTIVA	G. GRIMALDI	MARZO 2019	S. GERARDI	MARZO 2019	F. GERNONE		A. VITTOREI MARZO 2019

n. Elab.: