



FASI REALIZZATIVE (TAV. 1 DI 2)
(SCALA 1 : 200)


FASE 1:
- Prescavo e sistemazione del terreno esistente

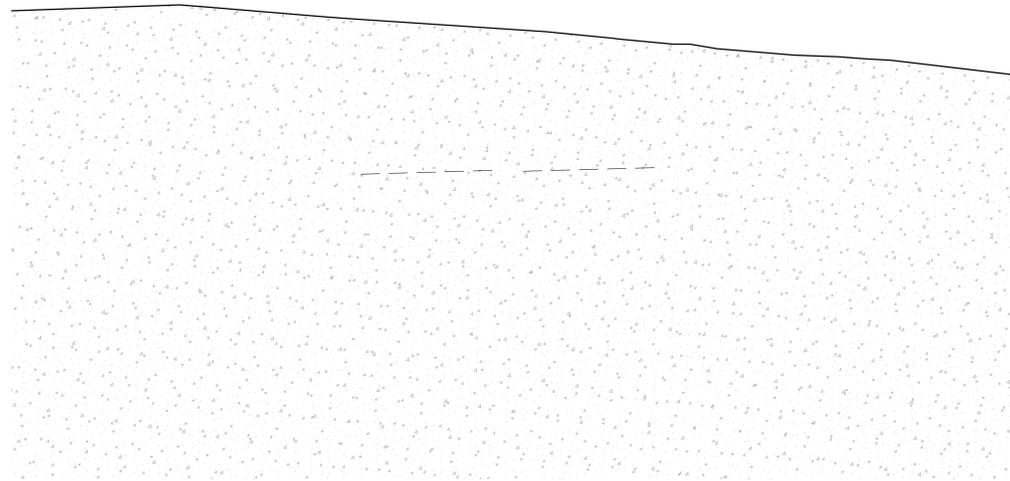


FASE 2:
- Scavo a conci fino alla quota di testa della paratia provvisoria
- Esecuzione pali paratia provvisoria
- Realizzazione del cordolo di collegamento

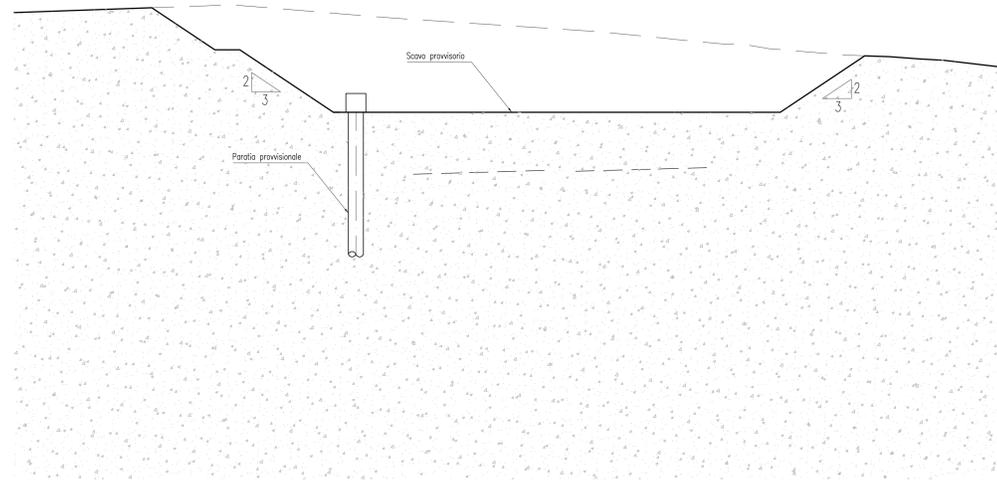

FASE 3:
- Scavo a conci fino alla quota di posizionamento della prima fila di tiranti
- Esecuzione prima fila di tiranti

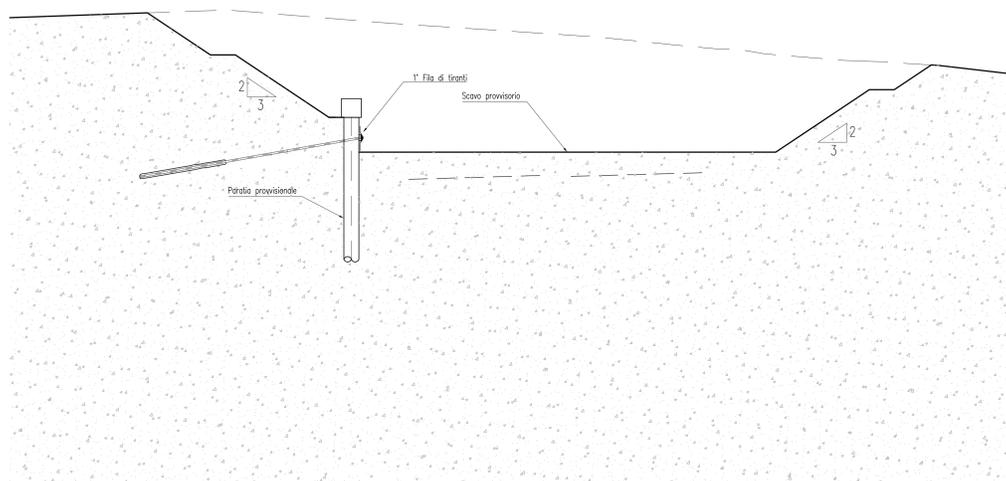

FASE 4:
- Scavo a conci fino alla quota di posizionamento della seconda fila di tiranti
- Esecuzione seconda fila di tiranti

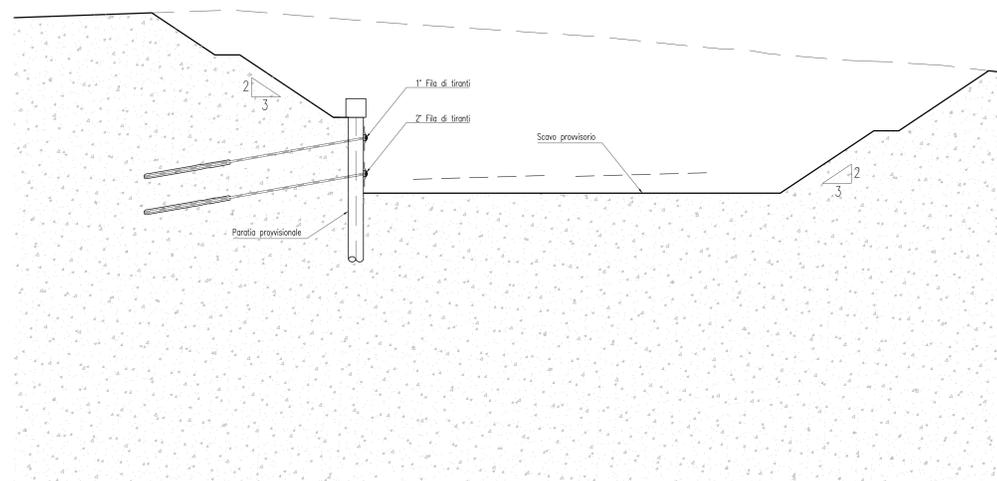

PA 12/09
CORRIDOIO PLURIMODALE TIRRENICO - NORD EUROPA
ITINERARIO AGRIGENTO - CALTANISSETTA - A19
S.S. N° 640 "DI PORTO EMPEDOCLE"
AMMODERNAMENTO E ADEGUAMENTO ALLA CAT. B DEL D.M. 5.11.2001
Dal km 44+000 allo svincolo con l'A19

PROGETTO ESECUTIVO



OPERE D'ARTE MAGGIORI
GALLERIE ARTIFICIALI
Galleria Rovetello:
progr. 2+720,00 (Ldx= 280,67 m; Lsx= 277,92 m)

Fasi realizzative (Tav. 1 di 2)

Codice Unico Progetto (CUP) : F91B0900070001

Codice Elaborato:
PA12_09 - E 1 0 8 | G A 2 0 1 | G A 0 1 | L P 9 | 0 2 0 | C Scala 1:200

REV.	DATA	DESCRIZIONE	REDATTO	VERIFICATO	APPROVATO	AUTORIZZATO
C	09/09/2011	Rev. Istruttoria prot. CDG-0141142-P del 19/10/11	L. BOCCONE	R. CAPOCCHI	M. LITI	P. PAGLINI
B	Luglio 2011	Revisione a seguito di incontri con il Committente	L. BOCCONE	R. CAPOCCHI	M. LITI	P. PAGLINI
A	Aprile 2011	EMMISSIONE	L. BOCCONE	A. TURSO	M. LITI	P. PAGLINI

Responsabile del procedimento: Ing. MAURIZIO ANNA

Il Progetto: Il Consulente per la sicurezza in fase di progetto: Il Coordinatore per la sicurezza in fase di progetto: Il Direttore dei lavori: