VIADOTTO SINATRA – PIANTA SCAVI
scala 1:200

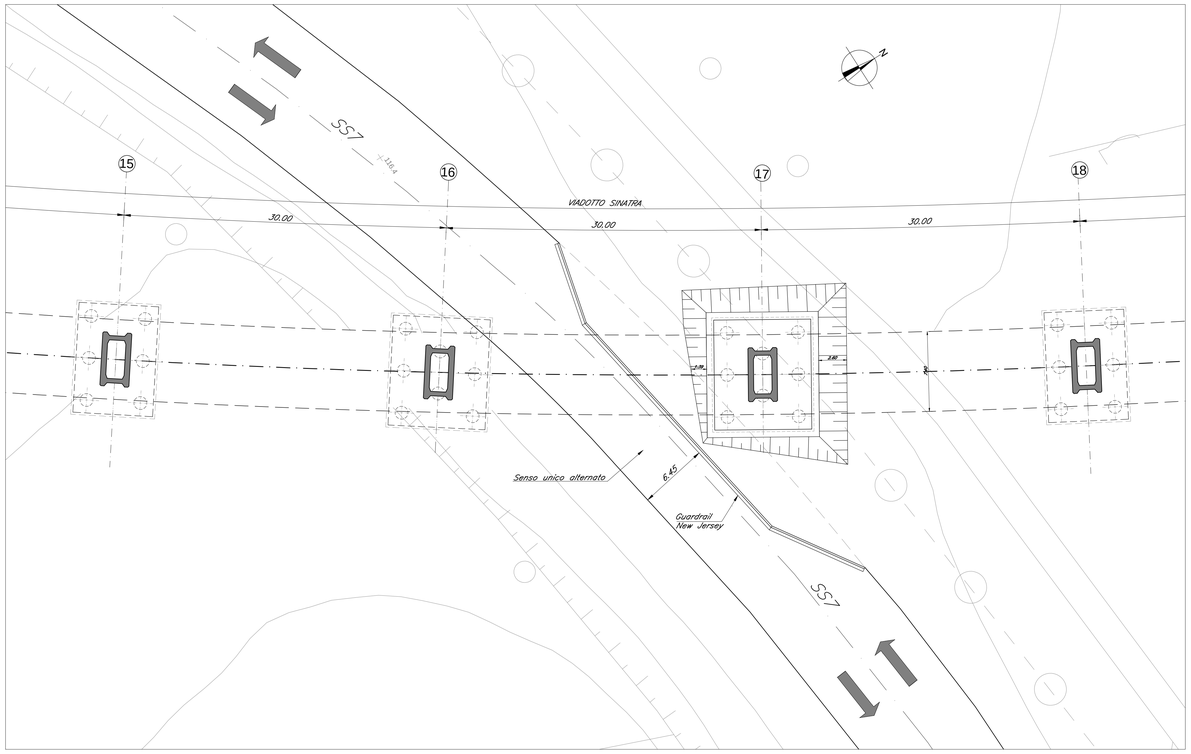

SEZIONE LONGITUDINALE
scala 1:200

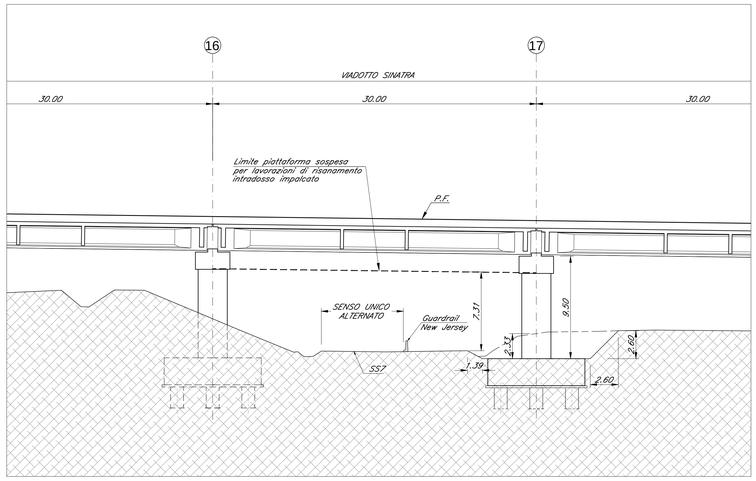

VIADOTTO SINATRA – PIANTA SCAVI
scala 1:200

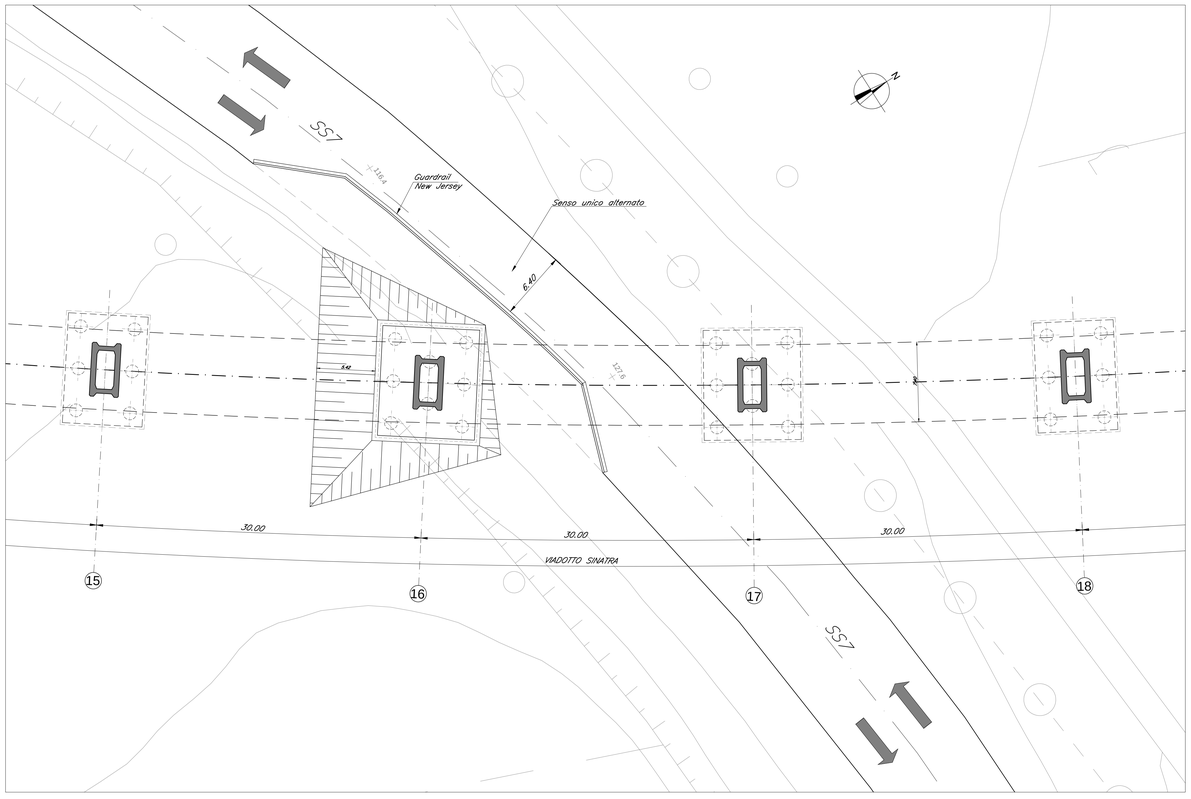

SEZIONE LONGITUDINALE
scala 1:200

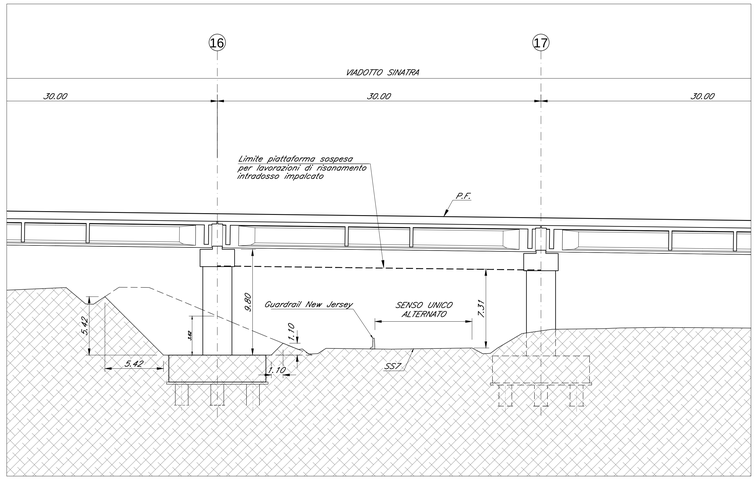

COMMITTENTE:

RFI RETE FERROVIARIA ITALIANA
GRUPPO FERROVIE DELLO STATO ITALIANE
DIREZIONE INVESTIMENTI
DIREZIONE PROGRAMMI INVESTIMENTI
DIRETTRICE SUD - PROGETTO ADRIATICA

PROGETTAZIONE:

ITALFERR
GRUPPO FERROVIE DELLO STATO ITALIANE

DIREZIONE TECNICA

U.O. OPERE CIVILI E GESTIONE DELLE VARIANTI

PROGETTO DEFINITIVO

Nuova linea Ferrandina - Matera La Martella per il collegamento di Matera con la rete ferroviaria nazionale

MIGLIORAMENTO SISMICO E OPERE DI COMPLETAMENTO DEI VIADOTTI ESISTENTI DELLA LINEA FERRANDINA MATERA

VI04 - VIADOTTO SINATRA
Pianta scavi su SS7

SCALA: 1:200

COMMESSA	LOTTO	FASE	ENTE	TIPO DOC.	OPERA/DISCIPLINA	PROGR.	REV.
IA5F	03	D	09	PZ	VI0400	001	A

Rev.	Descrizione	Redatto	Data	Verificato	Data	Approvato	Data	Autorizzato Data
A	EMISSIONE ESECUTIVA	G.GRIMALDI	MARZO 2019	S. DI STASO	MARZO 2019	F. GERMONE		ITALFERR S.p.A. U.O. Opere Civili e Gestione delle Varianti Dott. Ing. Fabio Germone Ordine degli Ingegneri della Provincia di Roma n. A 24798

n. Elab.: