



SEZIONI TRASVERSALI IN FASE COSTRUTTIVA (TAV. 1 DI 2)

SEZIONE A-A

(SCALA 1 : 100)

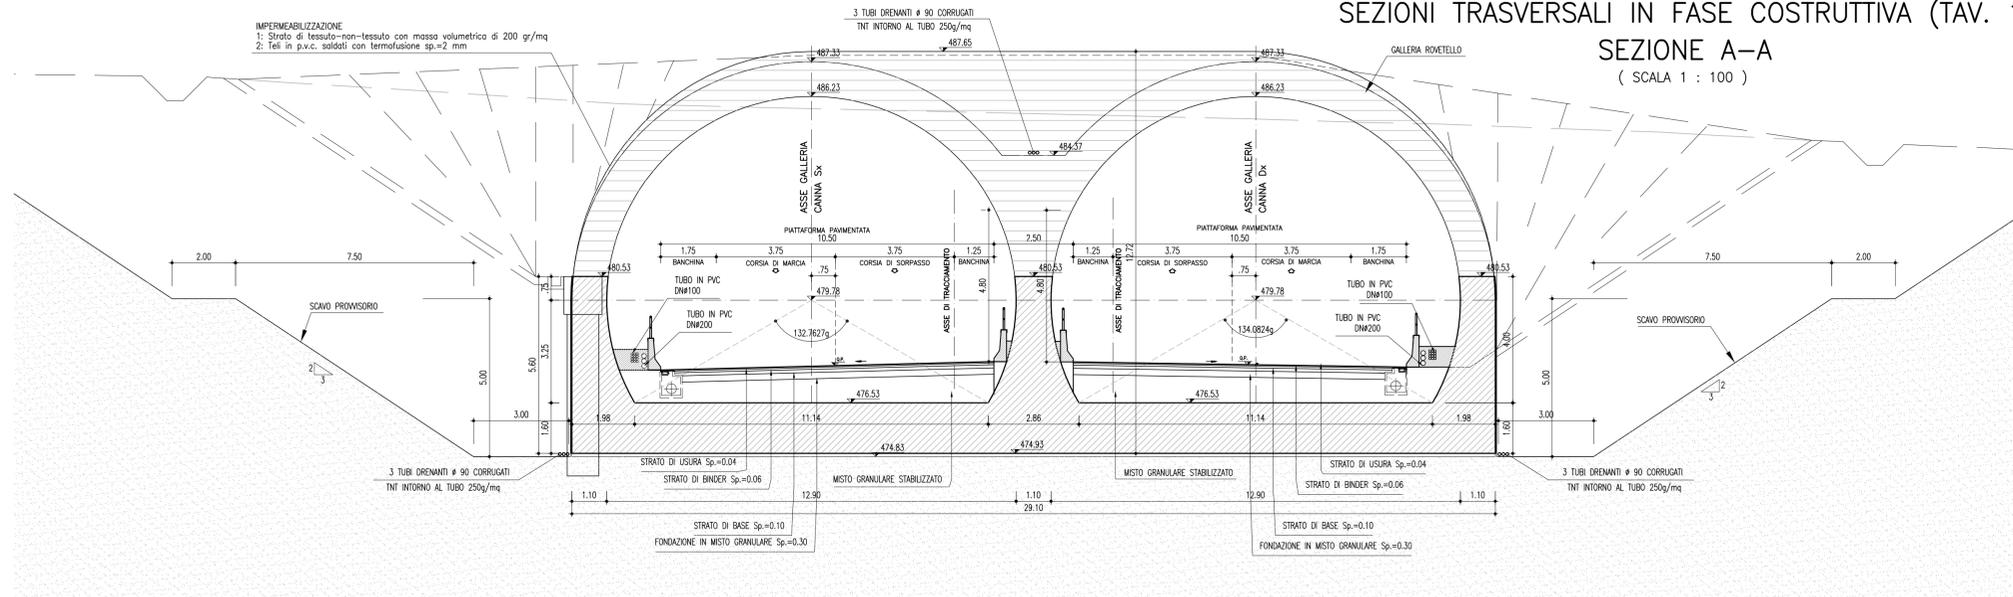


PARTICOLARE COSTRUTTIVO – FASE DI SCAVO
STABILIZZAZIONE DELLE SCARPATE ATTRAVERSO
REALIZZAZIONE DI BANCHINE DI INTERRUZIONE
(SCALA 1 : 100)

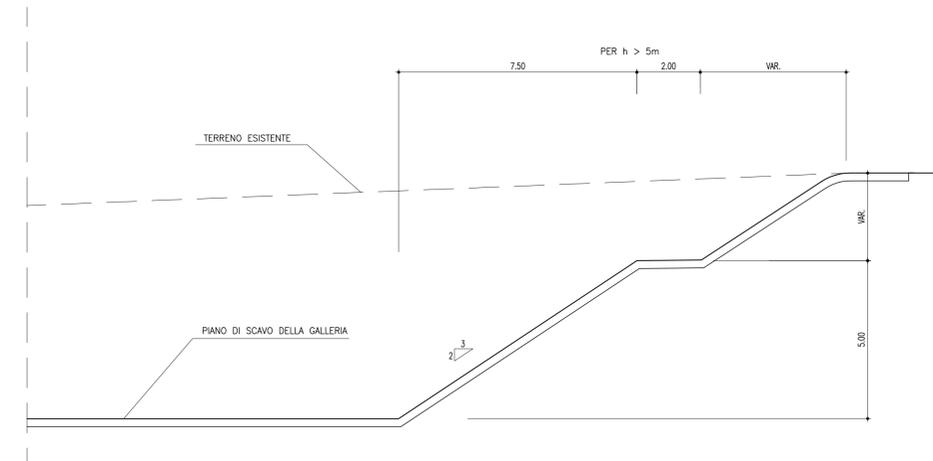


SEZIONE C-C

(SCALA 1 : 100)

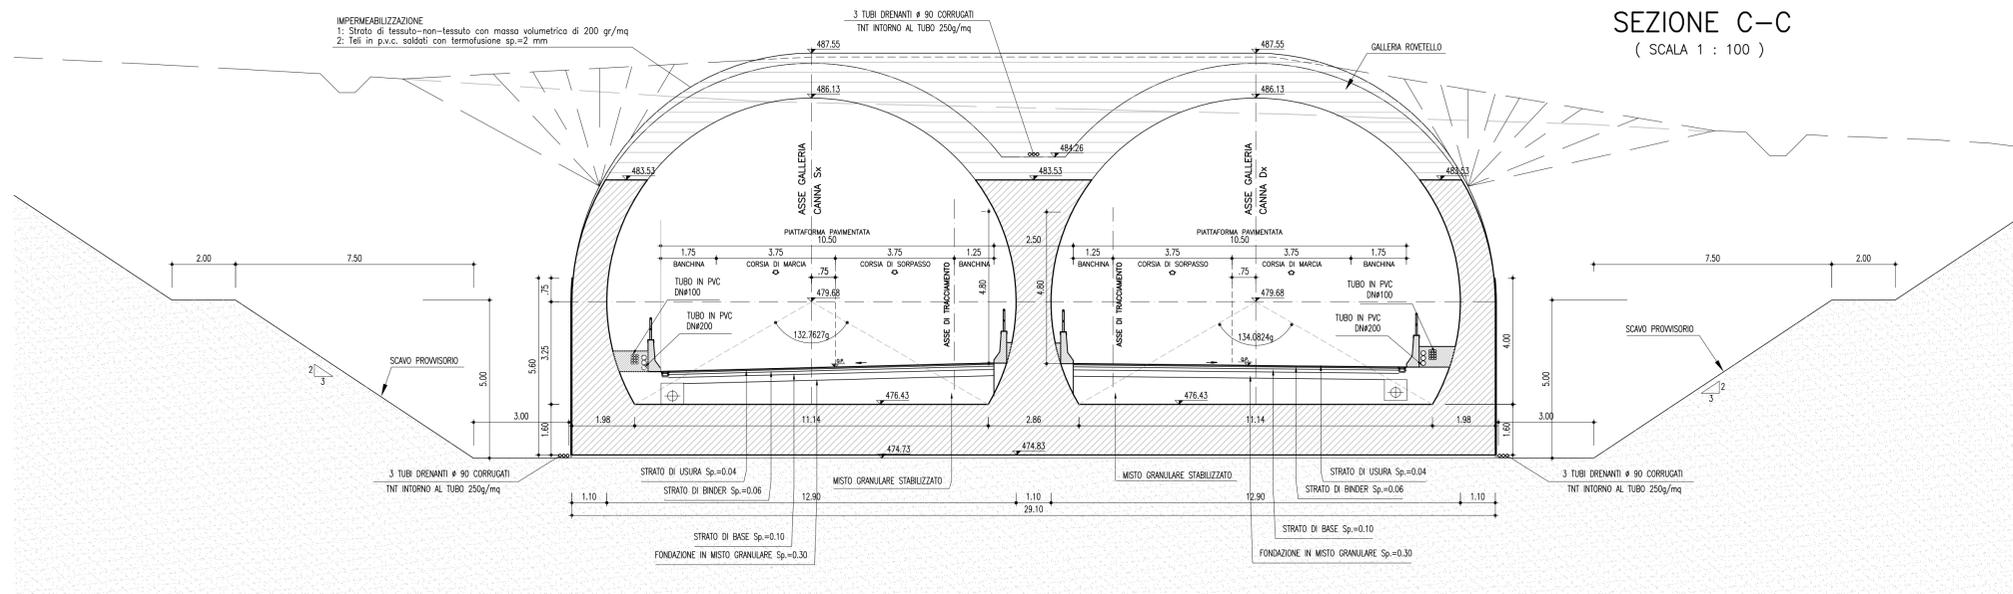

SEZIONE D-D

(SCALA 1 : 100)

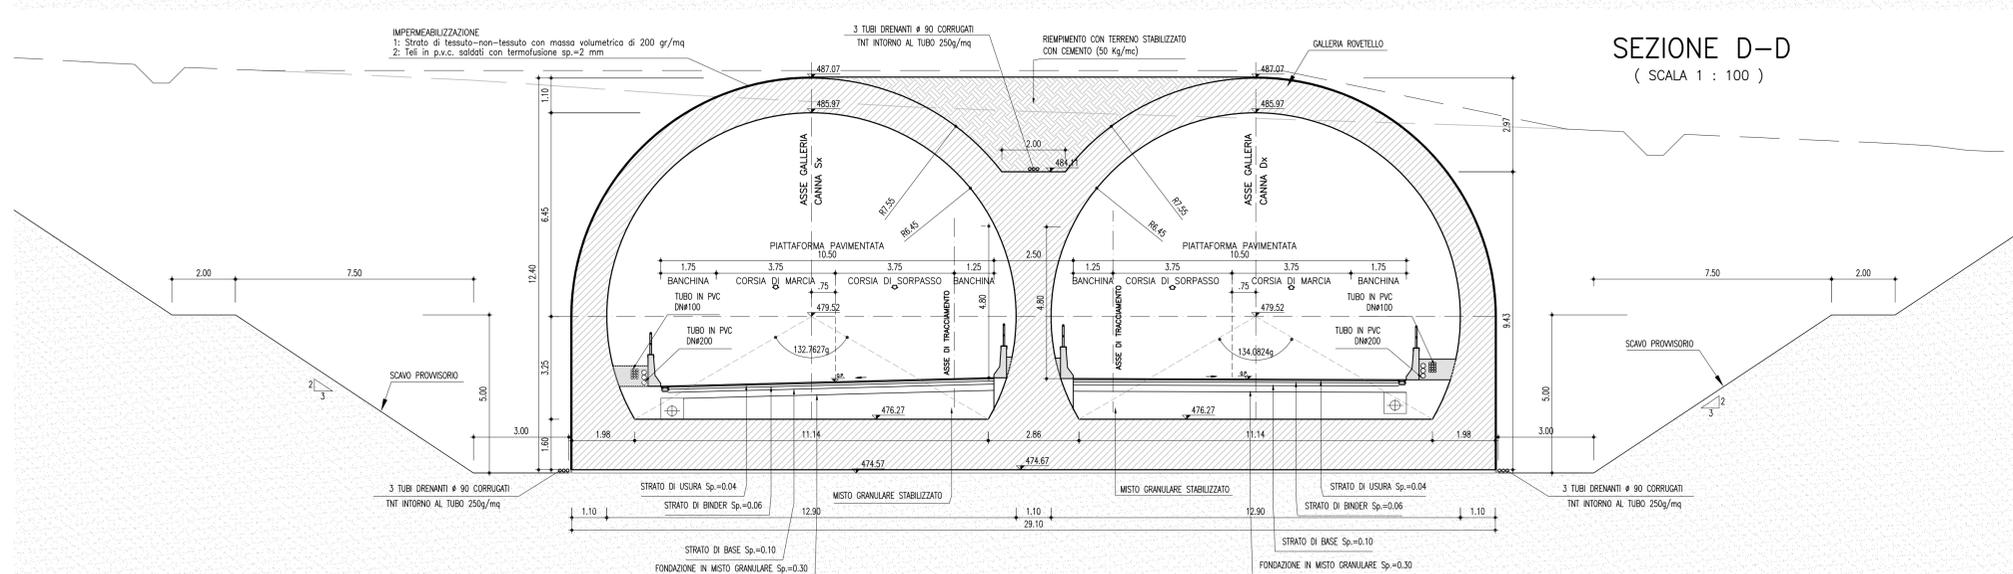

ANAS S.p.A.
DIREZIONE CENTRALE PROGRAMMAZIONE PROGETTAZIONE

PA 12/09
CORRIDOIO PLURIMODALE TIRRENICO - NORD EUROPA
ITINERARIO AGRIGENTO - CALTANISSETTA - A19
S.S. N° 640 "DI PORTO EMPEDOCLE"
AMMODERNAMENTO E ADEGUAMENTO ALLA CAT. B DEL D.M. 5.11.2001
Dal km 44+000 allo svincolo con l'A19

PROGETTO ESECUTIVO

Contrattante Generale: **Empedocle S.p.A.**

OPERE D'ARTE MAGGIORI
GALLERIE ARTIFICIALI
Galleria Rovetello:
progr.2+720,00 (Ldx= 280.67 m; Lsx= 277.92 m)
Sezioni trasversali in fase costruttiva (Tav. 1 di 2)

Codice Unico Progetto (CUP) : F91B09000070001

Codice Elaborato: PA12_09 - E 108GA201GA01LWA007C

REV.	DATA	DESCRIZIONE	REDATTO	VERIFICATO	APPROVATO	AUTORIZZATO
F						
D						
E						
C	10 ottobre 2011	Rif. Istruttoria prot. CDG-0141142-P del 19/10/11	L.PASCULLI	R.CAPOCCHI	M. LITI	P. PAGLINI
B	Luglio 2011	Revisione a seguito di incontri con il Committente	L.PASCULLI	R.CAPOCCHI	M. LITI	P. PAGLINI
A	Aprile 2011	EMISSIONE	L.PASCULLI	A.TURSO	M. LITI	P. PAGLINI

Responsabile del procedimento: Ing. MAURIZIO MALURZIO

Il Progettista: **Ing. LUCA ALBERTINI**
ORDINE DEGLI INGEGNERI DI FIRENZE N° 4533

Il Consulente: **Ing. RENE INGROSSO**
ORDINE DEGLI INGEGNERI DI FIRENZE N° 4533

Il Geologo: **Dot. Geol. D'ANGELO MAURIZIO**
N. 1907

Il Coordinatore per la sicurezza in fase di progetto: **Dot. Ing. ALESSANDRO SILVANO**
N. 14853

Il Direttore dei lavori: **Dot. Ing. PEPPINO MARASCO**
ORDINE DEGLI INGEGNERI DI ROMA N° 4447