


Particolare sistemazione idraulica in corrispondenza della Spalla del Viadotto (scala 1:100)

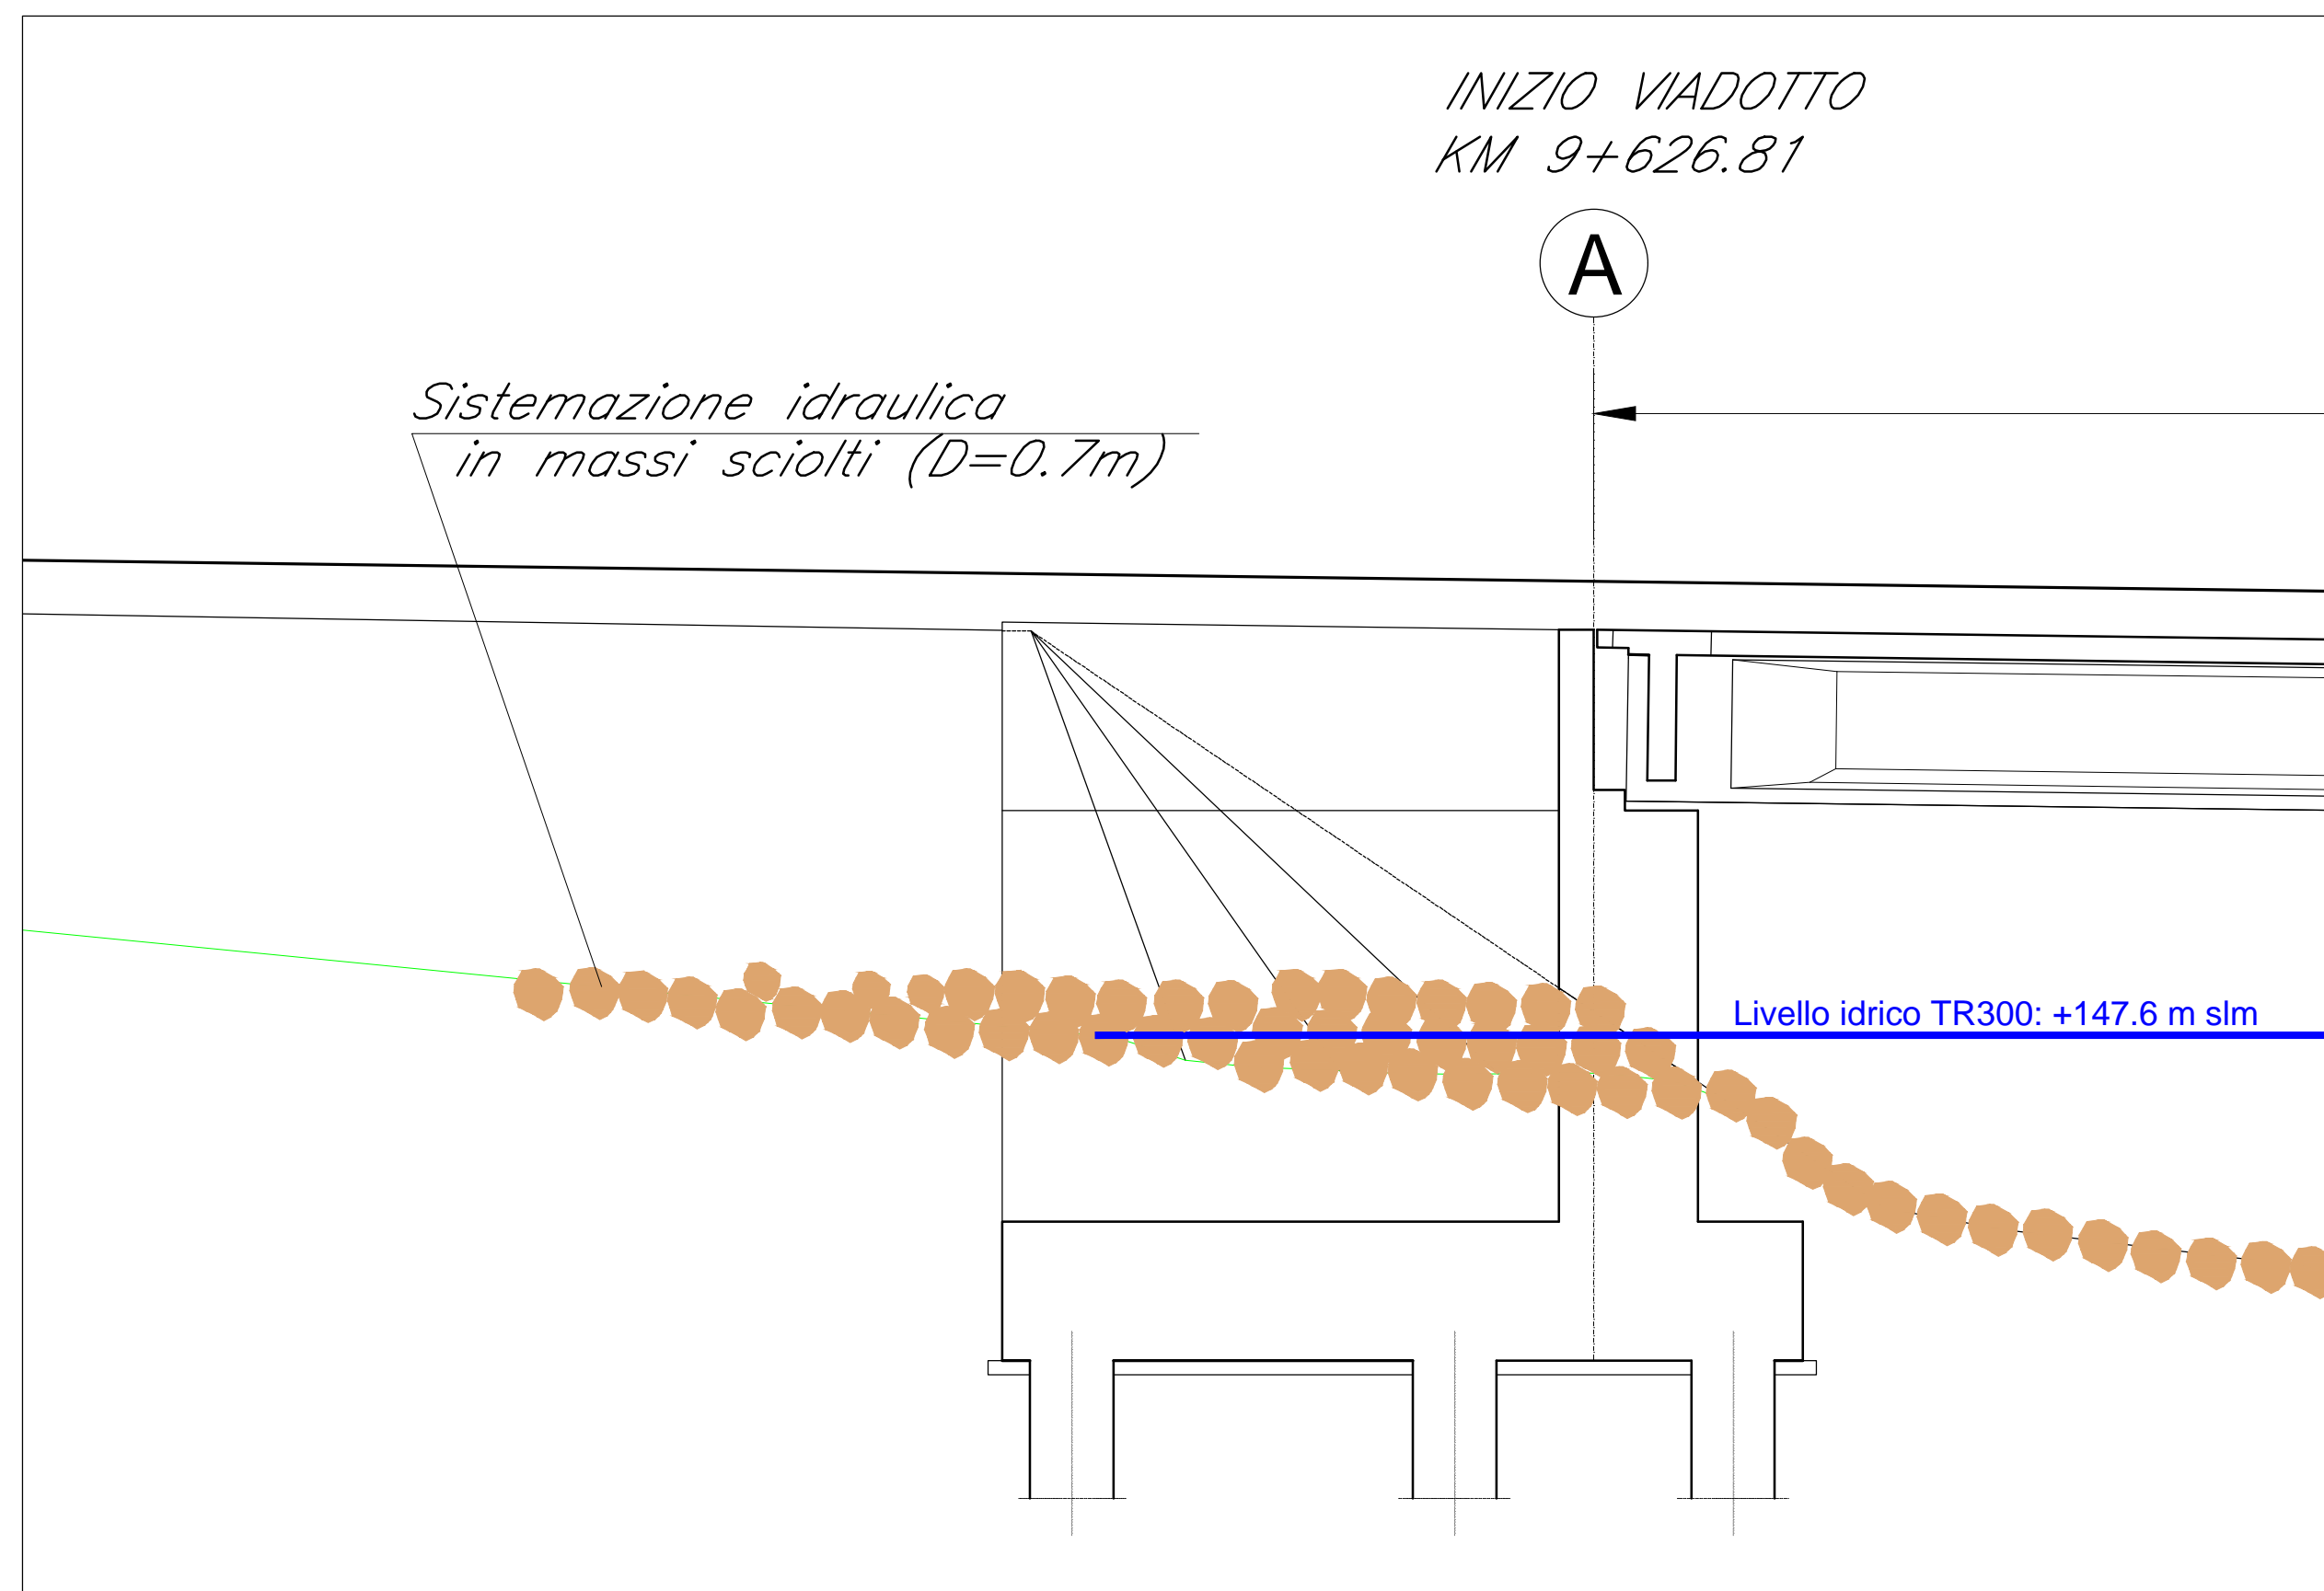

COMMITTENTE:

RFI
RETE FERROVIARIA ITALIANA
 GRUPPO FERROVIE DELLO STATO ITALIANE
 DIREZIONE INVESTIMENTI
 DIREZIONE PROGRAMMI INVESTIMENTI
 DIRETTRICE SUD - PROGETTO ADRIATICA

PROGETTAZIONE:

ITALFERR
 GRUPPO FERROVIE DELLO STATO ITALIANE

DIREZIONE TECNICA
 U.O. OPERE CIVILI E GESTIONE DELLE VARIANTI

PROGETTO DEFINITIVO

Nuova linea Ferrandina – Matera La Martella per il collegamento di Matera con la rete ferroviaria nazionale

IDROLOGIA E IDRAULICA
 TIPOLOGICI SISTEMAZIONE IDRAULICA RIO CONCHE
 Viadotto VI02

SCALA:
 varie

COMMESSA	LOTTO	FASE	ENTE	TIPO DOC.	OPERA/DISCIPLINA	PROGR.	REV.
IA5F	01	D	09	PZ	ID0002	003	A

Rev.	Descrizione	Redatto	Data	Verificato	Data	Approvato	Data	Anteprima Data
A	EMISSIONE ESECUTIVA	[Signature]	luglio 2019	[Signature]	luglio 2019	[Signature]	luglio 2019	

ITALENTRA S.p.A.
 U.O. Opere Civili e Gestione delle Varianti
 Dott. Ing. [Signature]
 Ordine degli Ingegneri della Provincia di Roma
 N° 4.0783