


LEGENDA

- LIVELLI IDROMETRICI TR 200
- LIVELLI IDROMETRICI TR 300

KEYMAP (ubicazione delle sezioni)

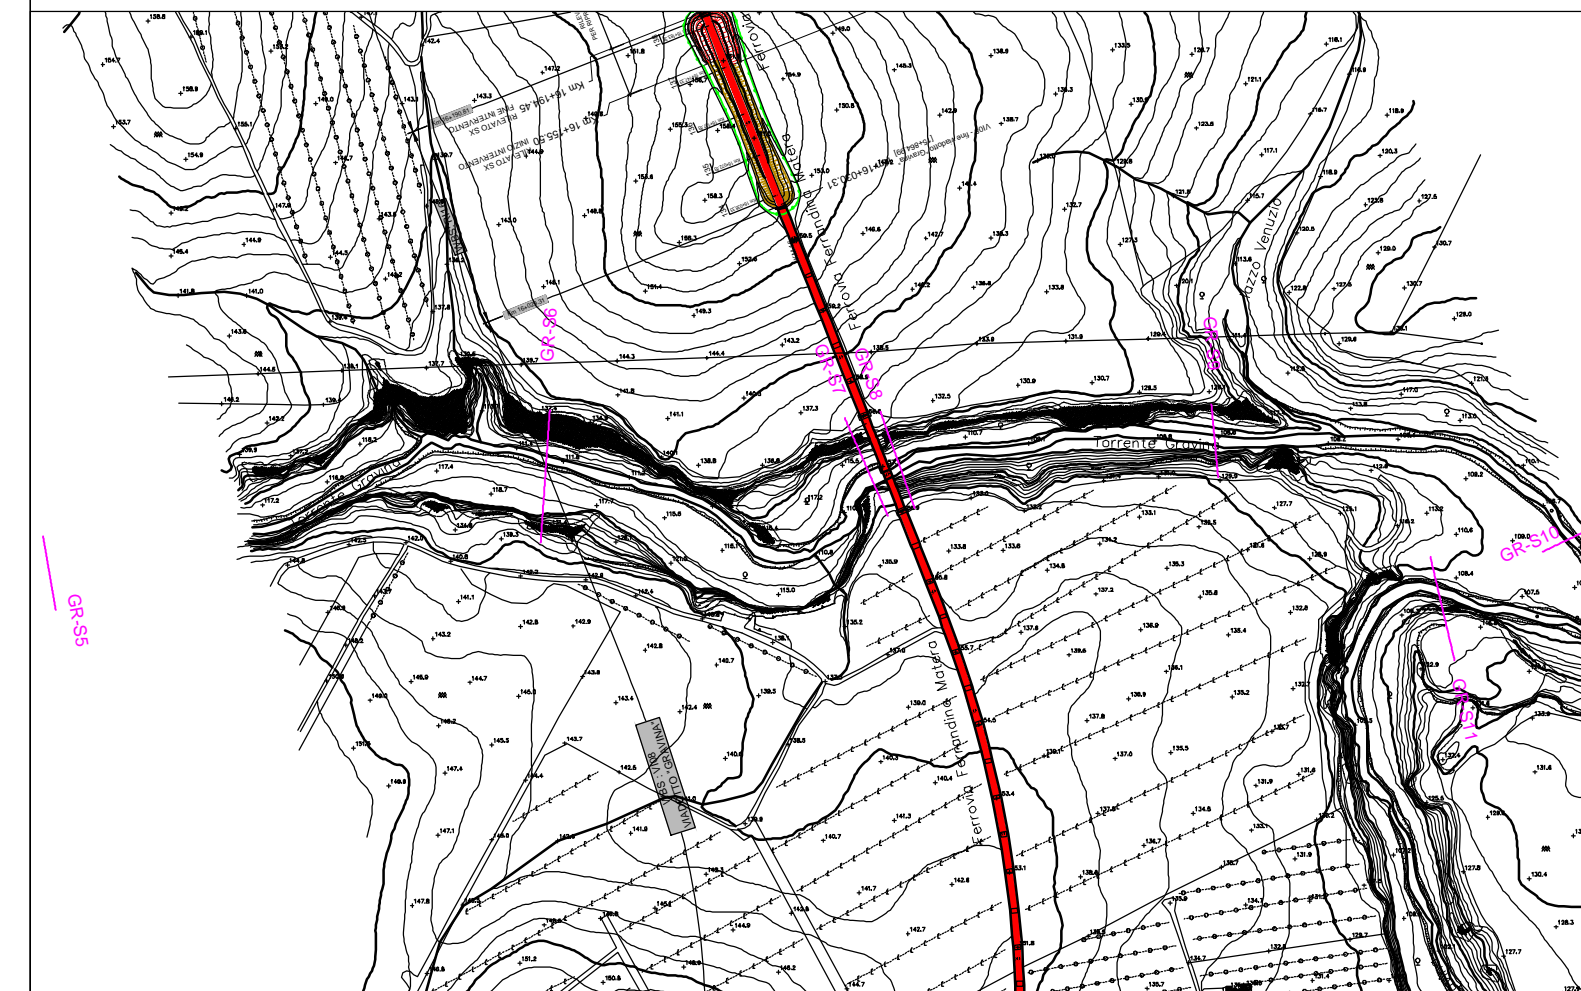

COMMITTENTE:
RFI
 INFRASTRUTTURE FERROVIARIE ITALIANE
 GRUPPO FERROVIE DELLO STATO ITALIANE
 DIREZIONE INVESTIMENTI
 DIREZIONE PROGRAMMI INVESTIMENTI
 DIRETTRICE SUD - PROGETTO ADRIATICA

PROGETTAZIONE:
ITALFERR
 GRUPPO FERROVIE DELLO STATO ITALIANE

DIREZIONE TECNICA
U.O. OPERE CIVILI E GESTIONE DELLE VARIANTI

PROGETTO DEFINITIVO

Nuova linea Ferrandina - Matera La Martella per il collegamento di Matera con la rete ferroviaria nazionale

IDROLOGIA E IDRAULICA
MODELLO MONODIMENSIONALE DEL TORRENTE GRAVINA
 Sezioni significative con livelli idrici TR300 - 200

SCALA:
1:200

COMMESSA LOTTO FASE ENTE TIPO DOC. OPERA/DISCIPLINA Progr. REV.
 IA5F 01 D 09 W9 ID0002 003 A

Rev.	Descrizione	Redatto	Data	Verificato	Data	Approvato	Data
A	EMISSIONE ESECUTIVA	[Firma]	luglio 2019	[Firma]	luglio 2019	[Firma]	luglio 2019

U.O. Opere Civili e Gestione delle Varianti
 Dest. Imp. Art. 17, comma 2, lett. b) del D.M. 26/08/95
 Ordine degli Ingegneri N° 4.0793