




SEZIONE TIPO
SCALA 1:50
GALLERIA ARTIFICIALE

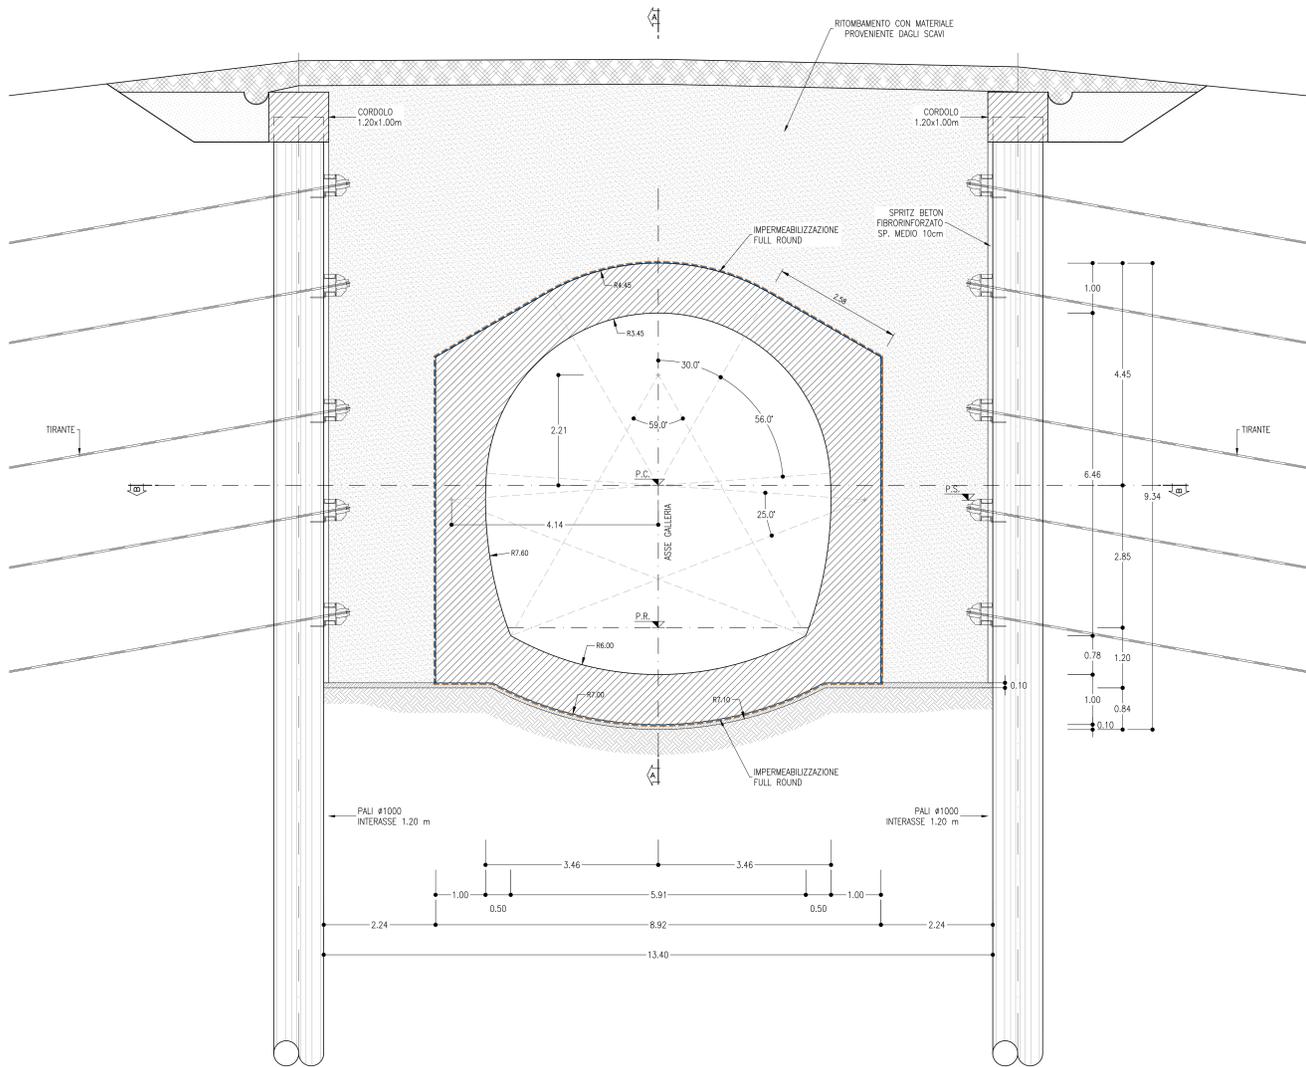

SEZIONE A-A
SCALA 1:50

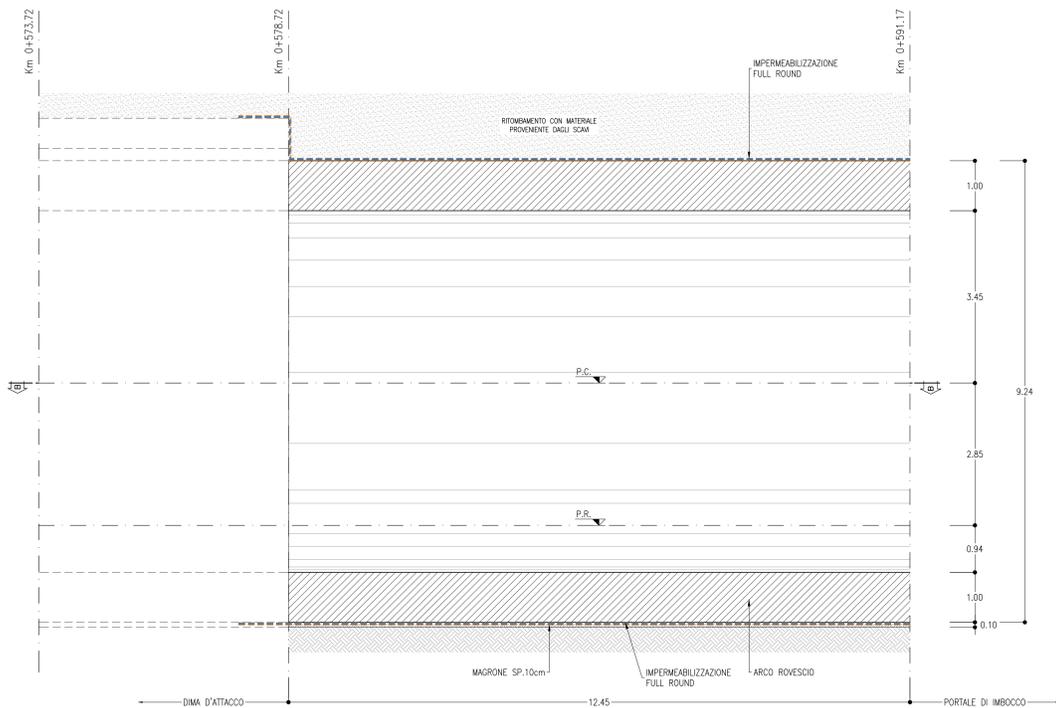

SEZIONE B-B
SCALA 1:50

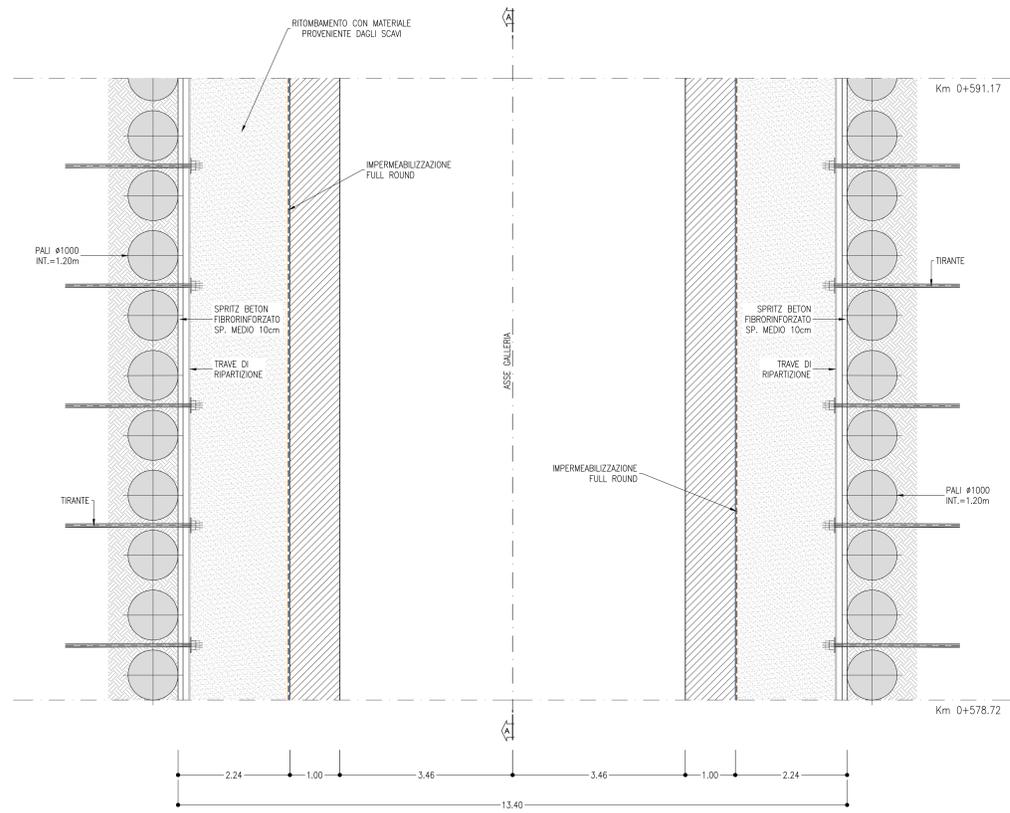

INCIDENZE	
CALOTTA E PIEDRITTI	60 kg/mc
ARCO ROVESCIO	60 kg/mc

NOTE

- EVENTUALI DIFFERENZE TRA LE MISURE DI QUOTE TOTALI E LA SOMMATORIA DELLE MISURE DI QUOTE PARZIALI SONO SOVVE AD ARROTONDAMENTI AUTOMATICI
- PER LE CARATTERISTICHE DEI MATERIALI E NOTE DI CARATTERE GENERALE SI RIMANDA ALL'ELABORATO ASFO1007SPGN000001

LEGENDA	
P.C.=	PIANO DEI CENTRI
P.R.=	PIANO DI ROTOLAMENTO
P.S.=	PIANO DI SCAVO

COMMITTENTE:

RFI
RETE FERROVIARIA ITALIANA
GRUPPO FERROVIE DELLO STATO ITALIANO
DIREZIONE INVESTIMENTI
DIREZIONE PROGRAMMI INVESTIMENTI
DIRETTRICE SUD - PROGETTO ADRIATICA

PROGETTAZIONE:

ITALFERR
GRUPPO FERROVIE DELLO STATO ITALIANO

DIREZIONE TECNICA
U.O. GALLERIE
PROGETTO DEFINITIVO

Nuova linea Ferrandina - Matera La Martella per il collegamento di Matera con la rete ferroviaria nazionale
NUOVA LINEA FERRANDINA - MATERA LA MARTELLA
FINESTRA MIGLIONICO - IMBOCCO
Galleria artificiale policentrica - Carpenteria

SCALA: 1:50

Rev.	Descrizione	Redatto	Data	Verificato	Data	Approvato	Data	Autorizzato	Data
A	EMMISSIONE ESECUTIVA	REDAZIONE	Luglio 2019	VERIFICAZIONE	Luglio 2019	SCALZI	Luglio 2019	ALBERTINI	Luglio 2019

File: IASF01D07BBGA0300001A.dwg n. Etab.: 1