

- FASE 1: DEMOLIZIONE**
DEMOLIZIONE DI UNA PORZIONE DI REGOLAMENTO PREVIA RIMOZIONE DEL MATERIALE DI RIPIEMTO SOPRASTANTE. LA LUNGHEZZA DEL CAMPO DI DEMOLIZIONE NON E' VINCOLATA.
- FASE 2: IMPERMEABILIZZAZIONE**
MESSA IN OPERA DELL'IMPERMEABILIZZAZIONE FULL ROUND SECONDO LE CARATTERISTICHE DI PROGETTO.
- FASE 3: ARCO ROVESCIO**
GETTO DEL NUOVO ARCO ROVESCIO IN CALCESTRUZZO ARMATO. LA DISTANZA DI GETTO DAL FRONTE DI DEMOLIZIONE NON E' VINCOLATA.
- FASE 4: RIVESTIMENTO DEFINITIVO DI CALOTA**
GETTO DEL NUOVO RIVESTIMENTO DEFINITIVO DI CALOTA IN CALCESTRUZZO ARMATO SECONDO L'INTRADOSSO DI PROGETTO A SINGOLO BINARIO. LA DISTANZA DI GETTO DAL FRONTE DI DEMOLIZIONE NON E' VINCOLATA.


LEGENDA

- P.C. = PIANO DEI CENTRI
P.F. = PIANO DEL FERRO
P.S. = PIANO DI SCAVO


NOTE

1. EVENTUALI DIFFERENZE TRA LE MISURE DI QUOTE TOTALI E LA SOMMATORIA DELLE MISURE DI QUOTE PARZIALI SONO DOVUTE AD ARROTONDAMENTI AUTOMATICI.
2. PER LA DISTRIBUZIONE DELLE TRATTE DI APPLICAZIONE DEGLI INTERVENTI TIPO SI RINVIACE AL PROFILO GEOTECNICO DELLA GALLERIA (ELAB. N° IASFD1007958N100001).


SEZIONE A-A
SCALA 1:50
SITUAZIONE ESISTENTE

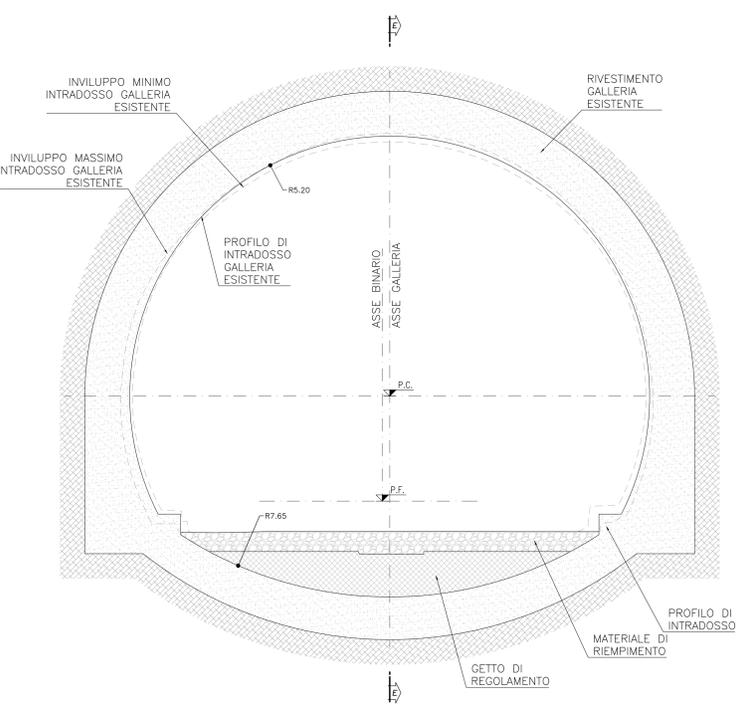

SEZIONE B-B
SCALA 1:50
DEMOLIZIONI

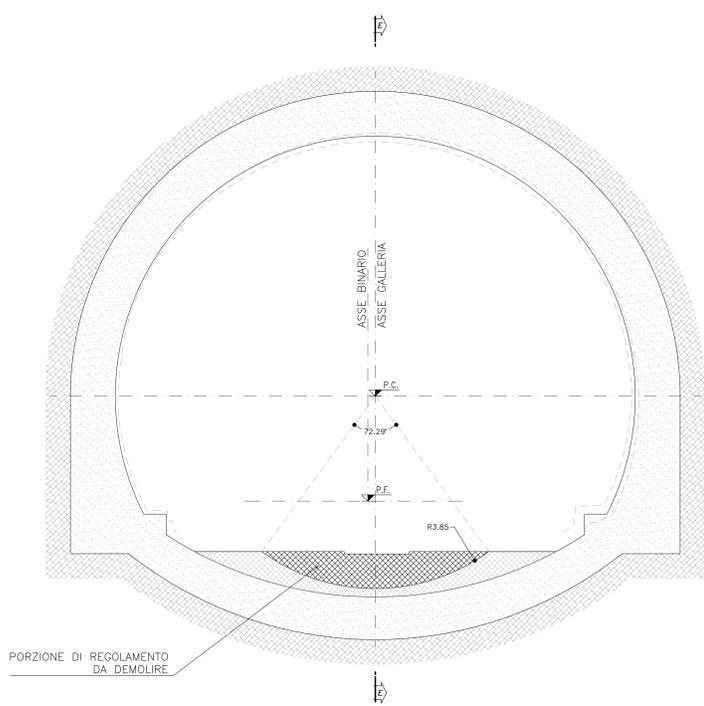


SEZIONE C-C
SCALA 1:50
IMPERMEABILIZZAZIONE FULL ROUND

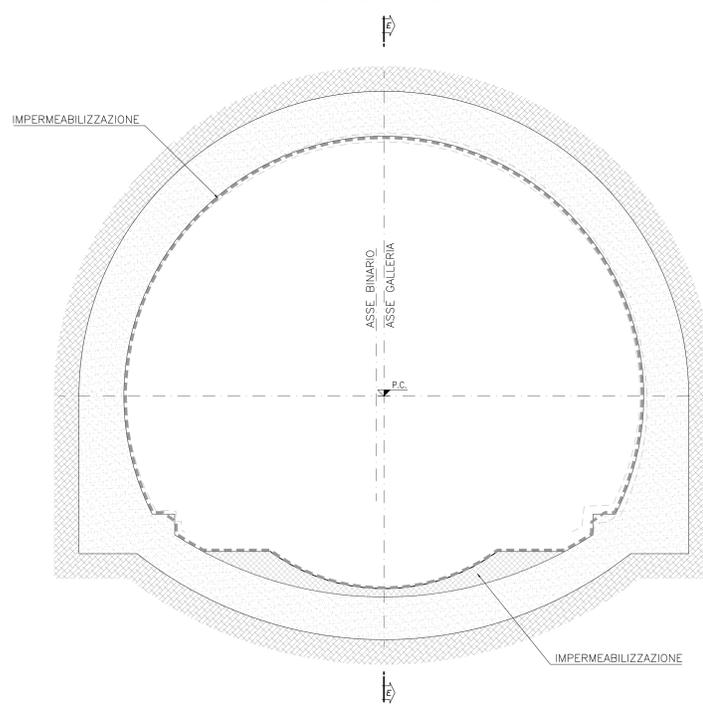


	MATERIALE DI RIPIEMTO CHE DEVE ESSERE RIMOSSO (VALORE MEDIO)	2.70 mc/ml
--	--	------------

	PORZIONE DI REGOLAMENTO DA DEMOLIRE (VALORE MEDIO)	3.40 mc/ml
--	--	------------

SEZIONE D-D
SCALA 1:50
NUOVO RIVESTIMENTO DEFINITIVO

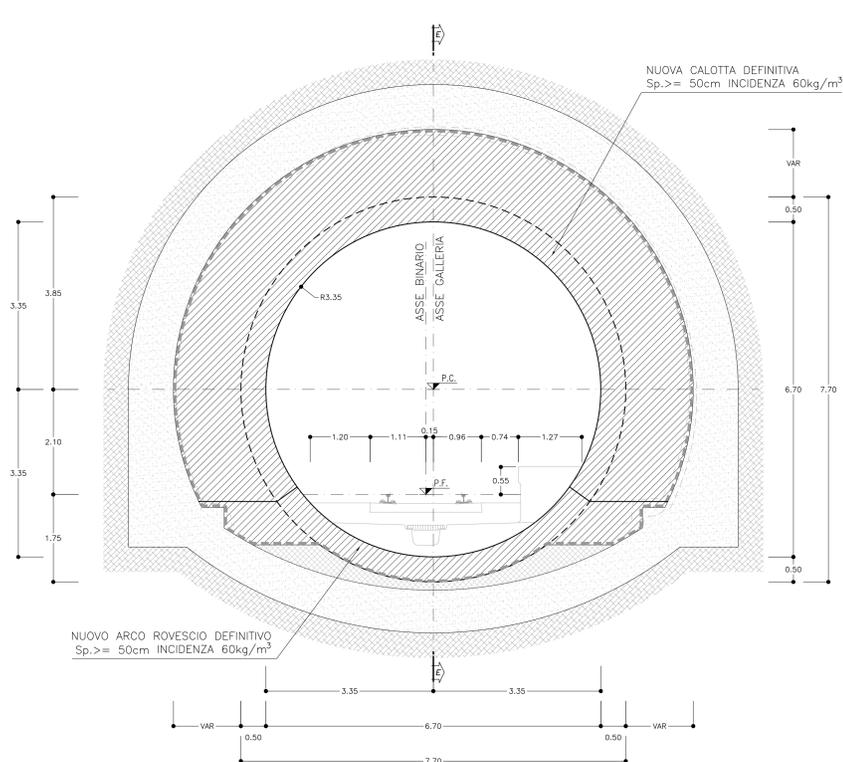

SEZIONE E-E
SCALA 1:50
PROFILO LONGITUDINALE

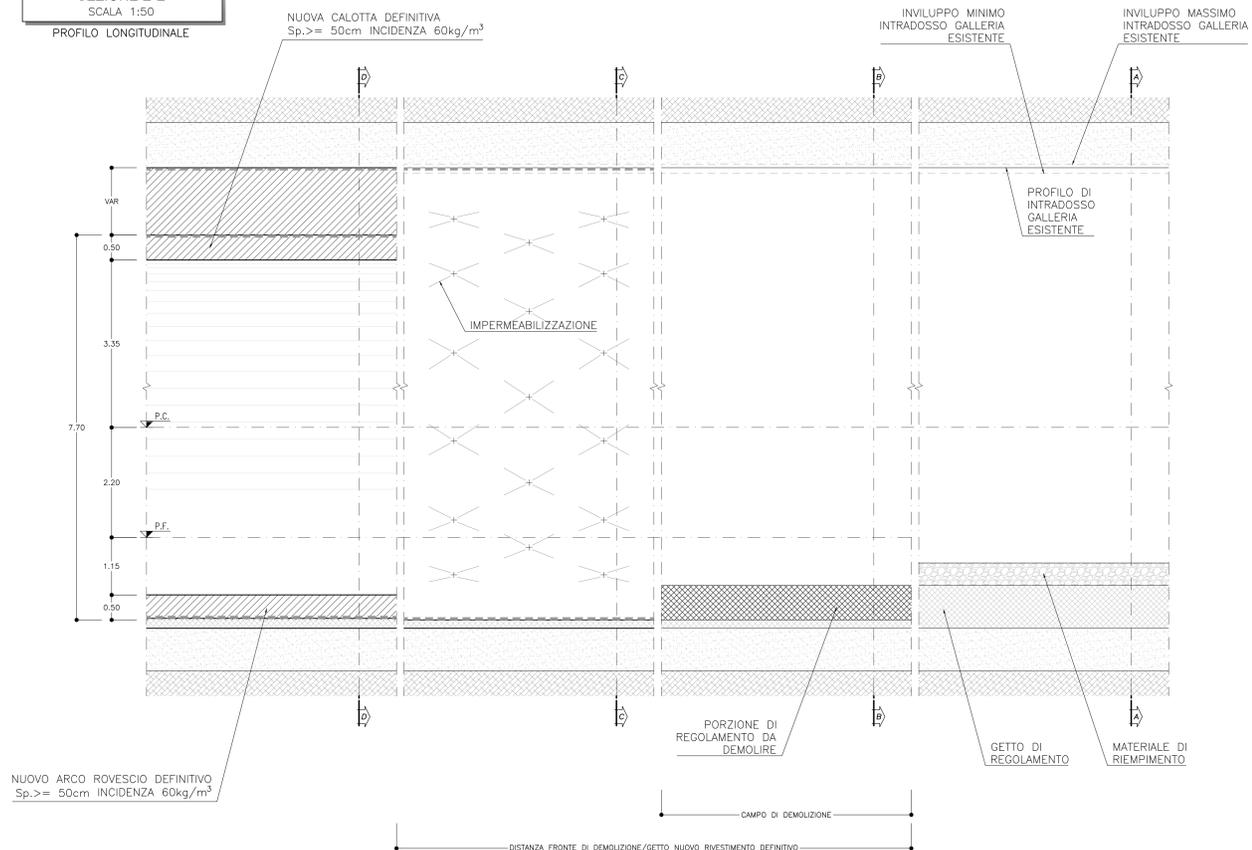

COMMITTENTE:

GRUPPO FERROVIE DELLO STATO ITALIANO
DIREZIONE INVESTIMENTI
DIREZIONE PROGRAMMI INVESTIMENTI
DIRETTRICE SUD - PROGETTO ADRIATICA

PROGETTAZIONE:

ITALFERR
GRUPPO FERROVIE DELLO STATO ITALIANO

DIREZIONE TECNICA
U.O. GALLERIE

PROGETTO DEFINITIVO

Nuova linea Ferrandina - Matera La Martella per il collegamento di Matera con la rete ferroviaria nazionale
NUOVA LINEA FERRANDINA - MATERA LA MARTELLA

GALLERIA MIGLIONICO
Sezione tipo 4 - Scavo, consolidamenti e carpenteria

SCALA: 1:50

COMMESSA	LOTTO	FASE	ENTE	TIPO DOC.	OPERADISCIPLINA	PROGR.	REV.
IA5F	01	D	07	BB	GN0100	004	A

Rev.	Descrizione	Redatto	Data	Verificato	Data	Approvato	Data	Autorizzato Data
A	EMMISSIONE ESECUTIVA	A. C. ...	10/05/2019	...	10/05/2019	...	10/05/2019	...