



NICCHIA ESISTENTE TIPO A
SCALA 1:50

SEZIONE TRASVERSALE A-A
SITUAZIONE ESISTENTE

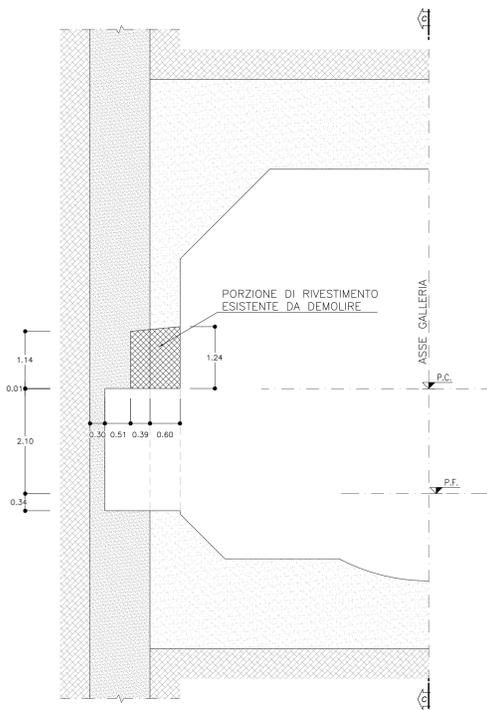


NICCHIA ESISTENTE TIPO A
SCALA 1:50

SEZIONE TRASVERSALE B-B
SISTEMAZIONE DEFINITIVA

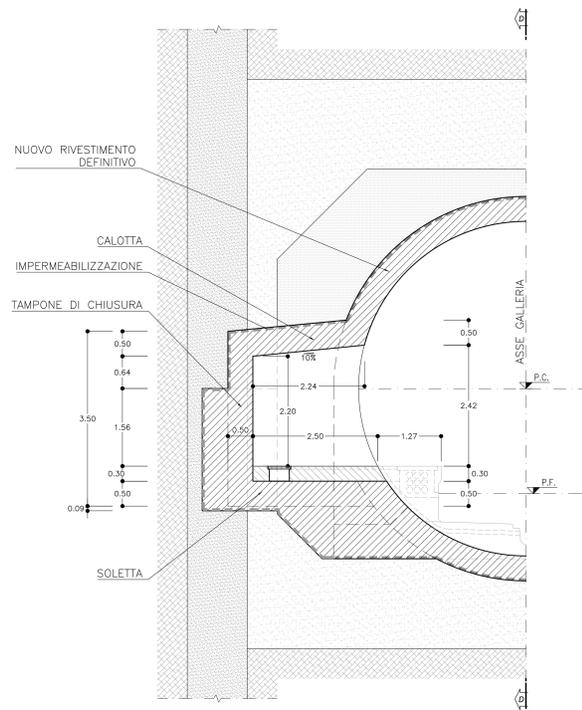


NICCHIA ESISTENTE TIPO B
SCALA 1:50

SEZIONE TRASVERSALE E-E
SITUAZIONE ESISTENTE

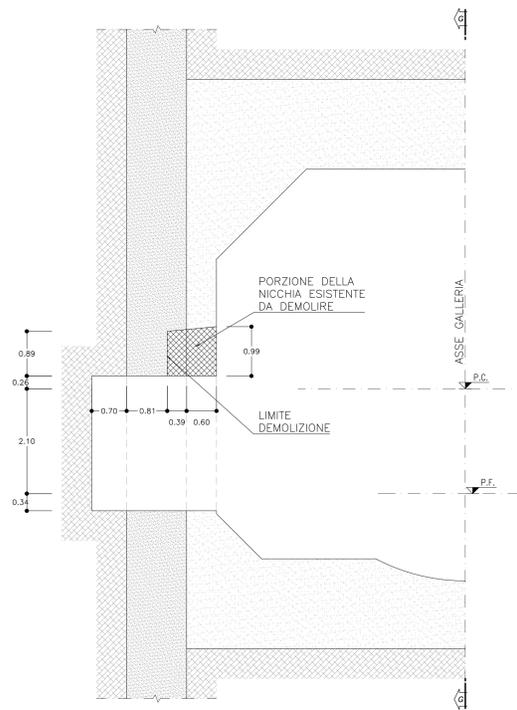

NICCHIA ESISTENTE TIPO B
SCALA 1:50

SEZIONE TRASVERSALE F-F
SISTEMAZIONE DEFINITIVA

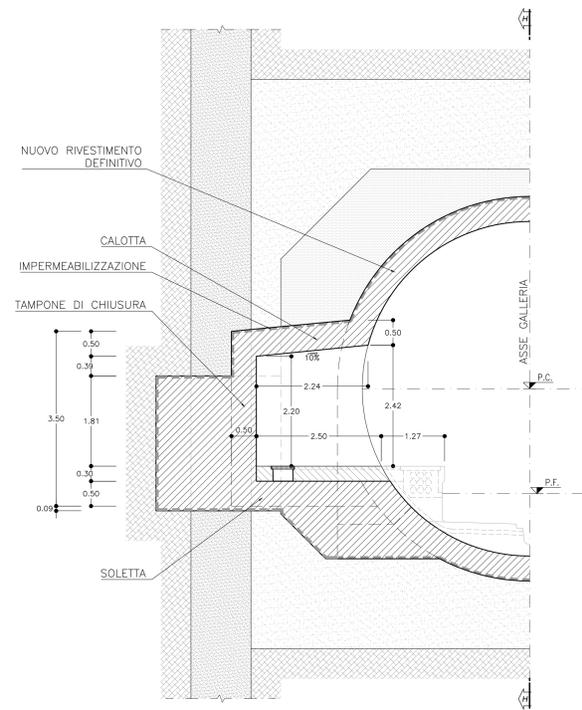

LEGGENDA

P.C. = PIANO DEI CENTRI
P.F. = PIANO DEL FERRO
P.S. = PIANO DI SCAVO

NOTE

1. EVENTUALI DIFFERENZE TRA LE MISURE DI QUOTE TOTALI E LA SOMMATORIA DELLE MISURE DI QUOTE PARZIALI SONO DONATE AD ARROTONDAMENTI AUTOMATICI

TABELLA RIASSUNTIVA - NICCHIA QdT	
RIVESTIMENTO DEFINITIVO	SOLETTA Sp=0.50m, IN CLS ARMATO (INCIDENZA 60kg/mc) CALOTTA Sp=0.50m, IN CLS ARMATO (INCIDENZA 60kg/mc) TAMPONE DI CHIUSURA Sp=0.50m, IN CLS ARMATO (INCIDENZA 60kg/mc)


COMPUTO NICCHIE QdT IN GALLERIA ARTIFICIALE	
TIPO A	1
TIPO B	1

PORZIONE DI DEMOLIZIONE 8.11 mc

PORZIONE DI DEMOLIZIONE 5.57 mc


NICCHIA ESISTENTE TIPO A
SCALA 1:50

PROFILO LONGITUDINALE C-C
SITUAZIONE ESISTENTE

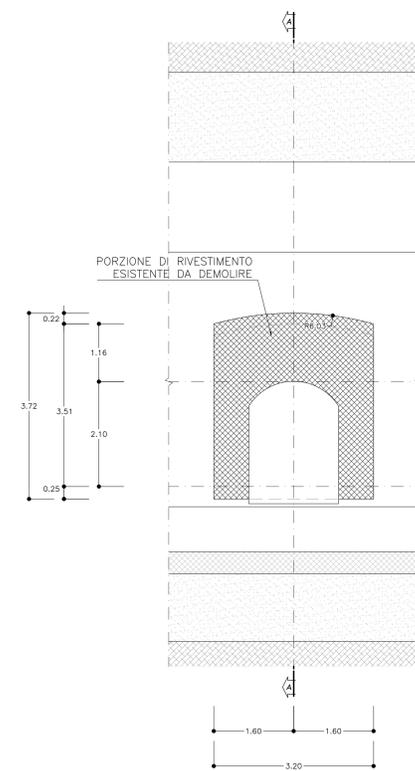


NICCHIA ESISTENTE TIPO A
SCALA 1:50

PROFILO LONGITUDINALE D-D
SISTEMAZIONE DEFINITIVA

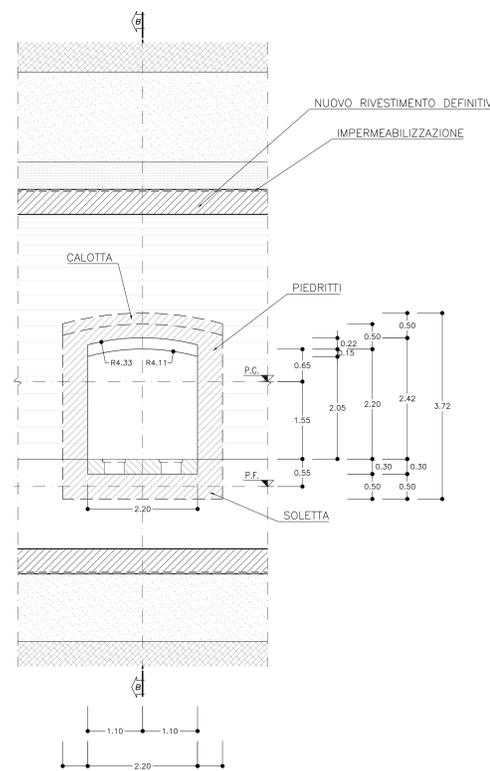


NICCHIA ESISTENTE TIPO B
SCALA 1:50

PROFILO LONGITUDINALE G-G
SITUAZIONE ESISTENTE

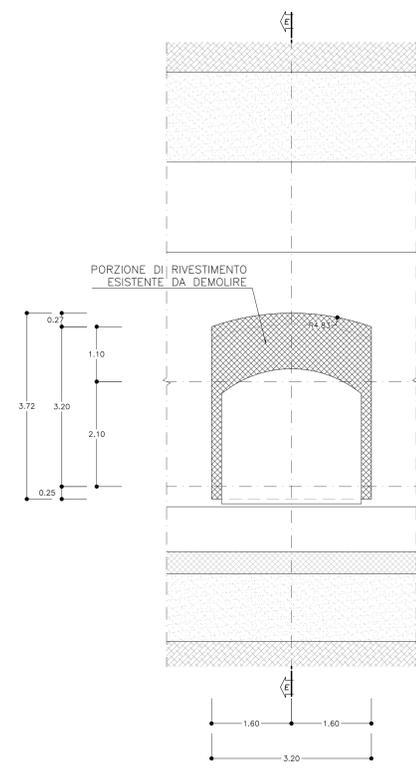

NICCHIA ESISTENTE TIPO B
SCALA 1:50

PROFILO LONGITUDINALE H-H
SISTEMAZIONE DEFINITIVA

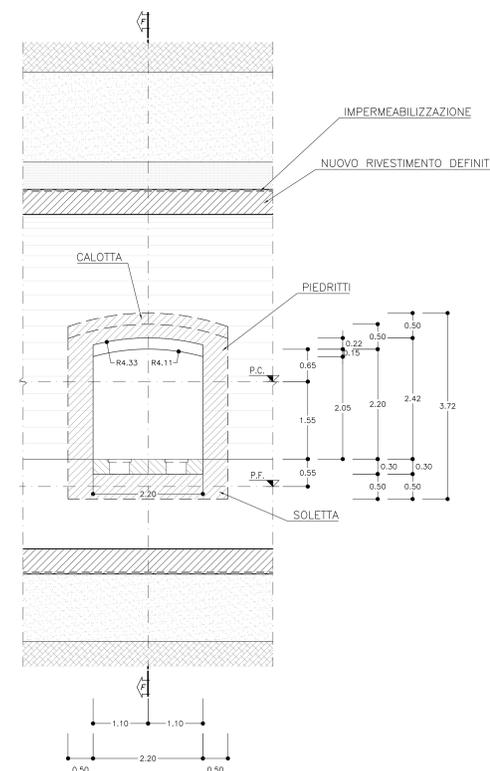

COMMITTENTE:
RFI
GRUPPO FERROVIE DELLO STATO ITALIANE
DIREZIONE INVESTIMENTI
DIREZIONE PROGRAMMI INVESTIMENTI
DIRETTRICE SUD - PROGETTO ADRIATICA

PROGETTAZIONE:
ITALFERR
GRUPPO FERROVIE DELLO STATO ITALIANE

DIREZIONE TECNICA
U.O. GALLERIE
PROGETTO DEFINITIVO

Nuova linea Ferrandina - Matera La Martella per il collegamento di Matera con la rete ferroviaria nazionale
NUOVA LINEA FERRANDINA - MATERA LA MARTELLA

GALLERIA MIGLIONICO
Nicchia tipo QdT in galleria artificiale - Carpenteria, scavo e consolidamenti

SCALA:
1:50

COMMESSA	LOTTO	FASE	ENTE	TIPO DOC.	OPERADISCIPLINA	PROGR.	REV.
I A 5 F	0 1	D	0 7	B B	G N 0 1 0 0	0 0 7	A

Rev.	Descrizione	Redatto	Data	Verificato	Data	Approvato	Data	Autorizzato	Data
A	EMMISSIONE ESECUTIVA	A. DE LUCA	11/05/2019	M. RICCI	11/05/2019	F. GEMELLI	11/05/2019	A. SCOTTI	11/05/2019