



PLANIMETRIA
(SCALA 1 : 200)

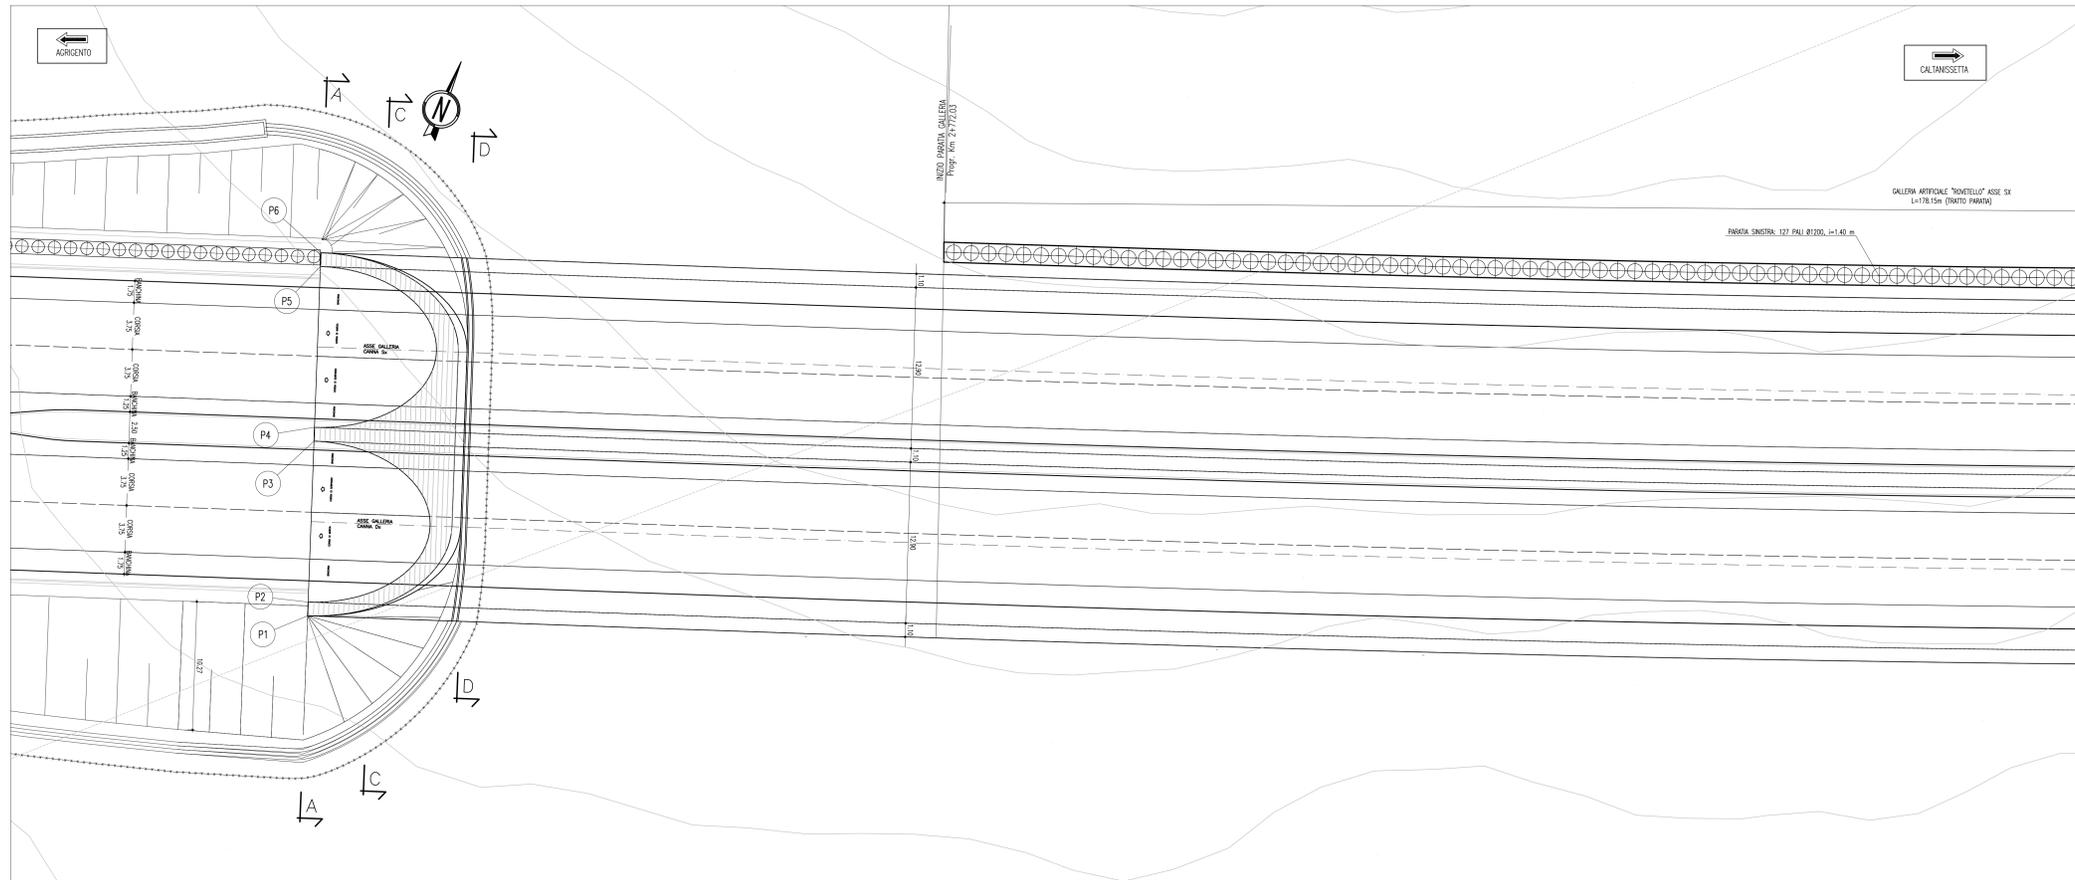


STRALCIO PLANIMETRICO
(SCALA 1 : 2000)

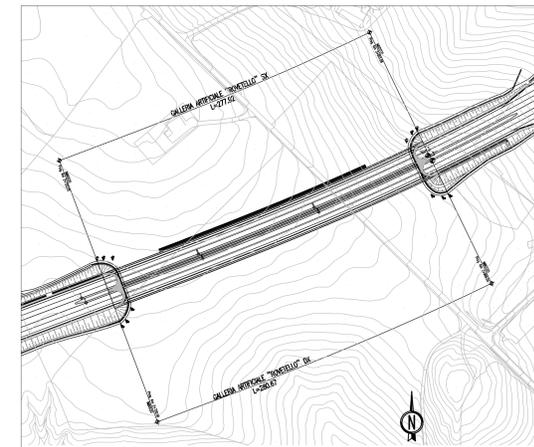

COORDINATE DI TRACCIAMENTO		
PUNTI	NORD	EST
PUNTO n.1	503089.2041	206553.2433
PUNTO n.2	503093.2105	206585.8537
PUNTO n.3	503097.4112	206648.3322
PUNTO n.4	503083.8379	206647.8283
PUNTO n.5	503095.2915	206648.4596
PUNTO n.6	503096.5482	206643.8176
PUNTO n.7	503178.2732	206112.4544
PUNTO n.8	503177.6600	206113.3765
PUNTO n.9	503189.5637	206106.3483
PUNTO n.10	503189.5602	206106.8863
PUNTO n.11	503091.8975	206109.3729
PUNTO n.12	503093.1533	206099.7529

PLANIMETRIA
(SCALA 1 : 200)

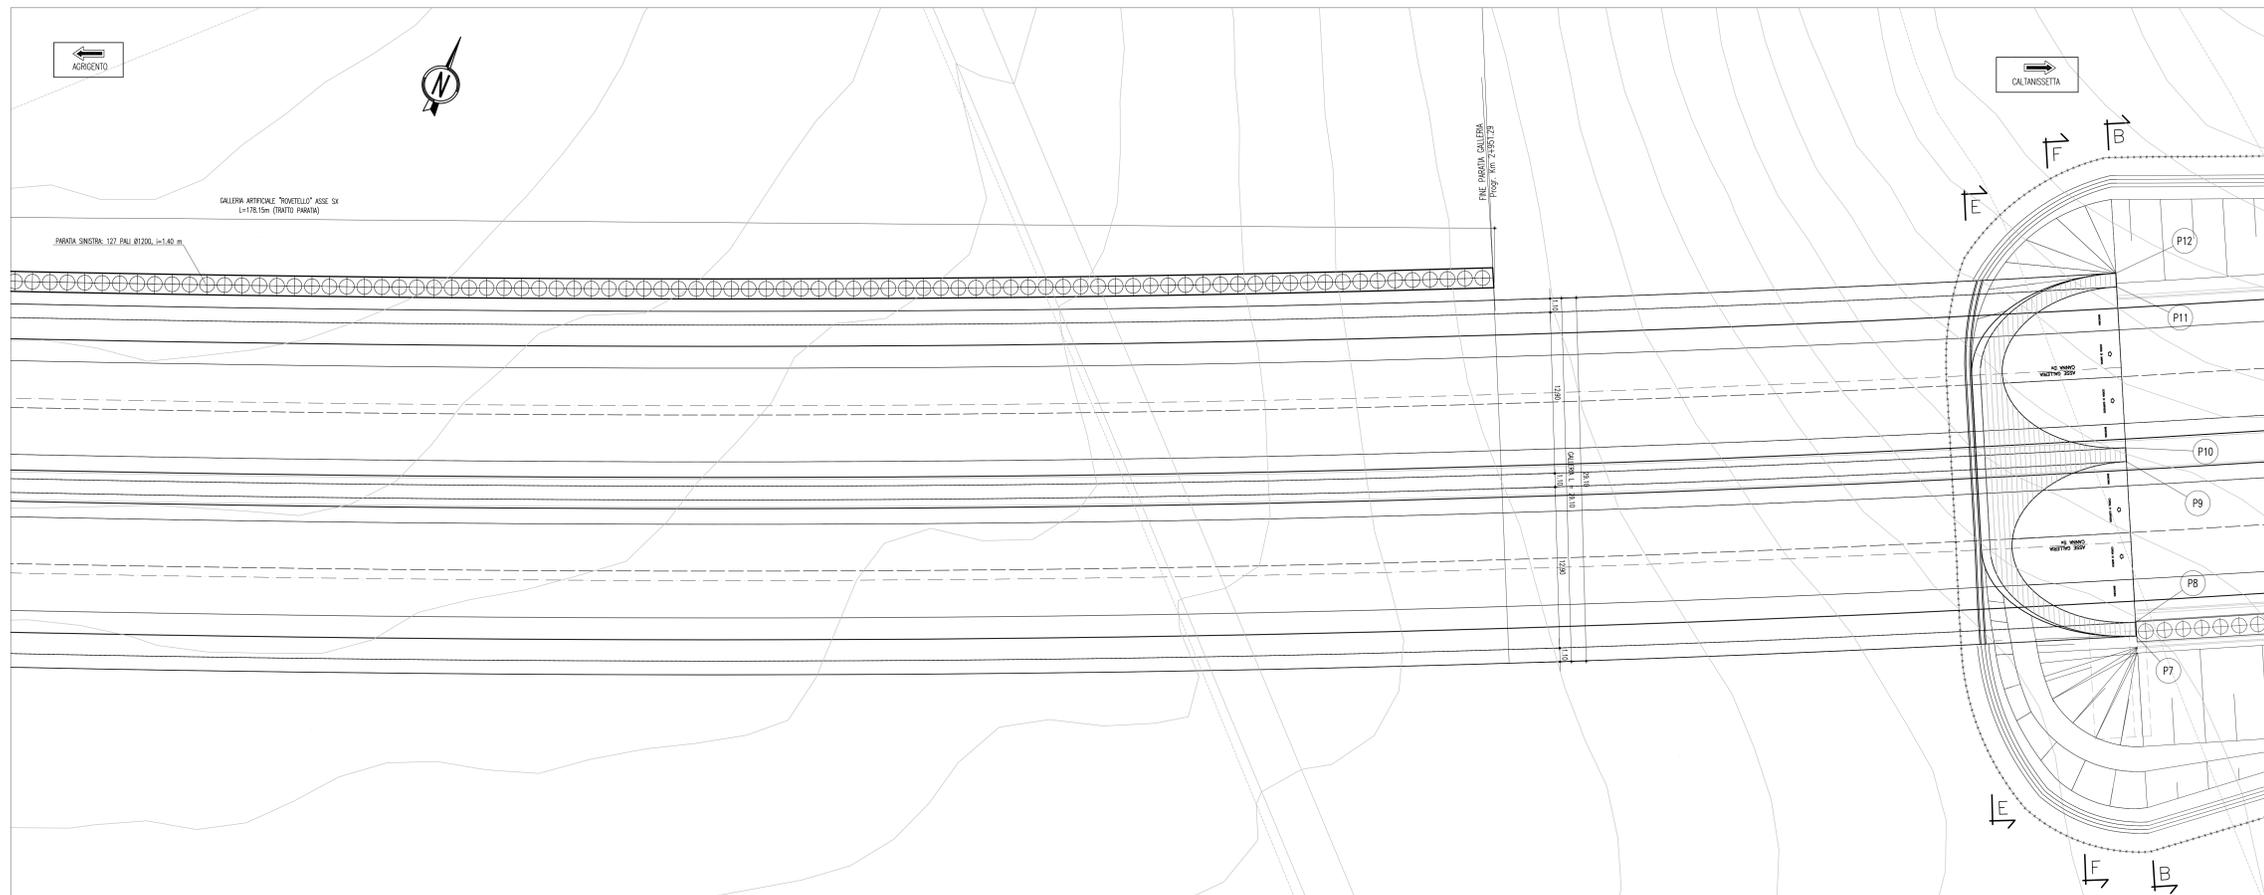

ANAS S.p.A.
DIREZIONE CENTRALE PROGRAMMAZIONE PROGETTAZIONE

PA 12/09
CORRIDOIO PLURIMODALE TIRRENICO - NORD EUROPA
ITINERARIO AGRIGENTO - CALTANISSETTA - A19
S.S. N° 640 "DI PORTO EMPEDOCLE"
AMMODERNAMENTO E ADEGUAMENTO ALLA CAT. B DEL D.M. 5.11.2001
Dal km 44+000 allo svincolo con l'A19

PROGETTO ESECUTIVO

Contratto Generale: **Empedocle**

**OPERE D'ARTE MAGGIORI
GALLERIE ARTIFICIALI**
Galleria Rovetello:
progr.2+720,00 (Ldx= 280,67 m; Lsx= 277,92 m)

Planimetria di tracciamento

Codice Unico Progetto (CUP) : F91B09000070001
Codice Elaborato: PA12_09 - E 1 0 8 | G A 2 0 1 | G A 0 1 | Z | P | X | 0 0 4 | C

REV.	DATA	DESCRIZIONE	REDATTO	VERIFICATO	APPROVATO	AUTORIZZATO
C	Ottobre 2011	Rev. Istruttoria prot. CDG-0141142-P del 19/10/11	L.PASCULLI	R.CAPOCCHI	M. LITI	P. PAGLINI
D	Luglio 2011	Revisione a seguito di incontro con il Committente	L.PASCULLI	R.CAPOCCHI	M. LITI	P. PAGLINI
A	Aprile 2011	EMMISSIONE	L. BOCCINI	A. TURSO	M. LITI	P. PAGLINI

Responsabile del procedimento: Ing. MAURIZIO ANNA

Il Progettista: **ALAN LUCA SENN**
Il Consulente per la sicurezza in fase di progetto: **DR. GIUSEPPE MARRAS**
Il Coordinatore per la sicurezza in fase di progetto: **DR. GIUSEPPE MARRAS**
Il Direttore dei lavori: **DR. GIUSEPPE MARRAS**