



PROSPETTO IMBOCCO GALLERIA LATO AG  
( SCALA 1 : 100 )

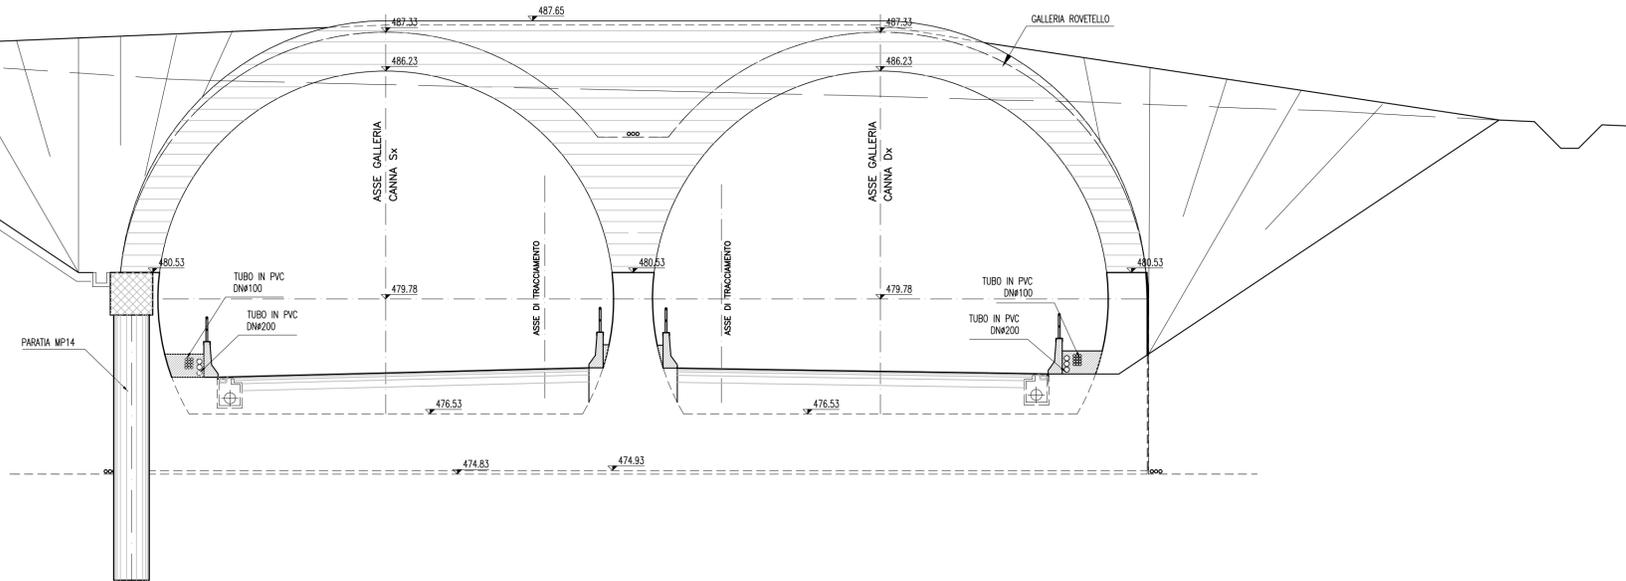

PROSPETTO IMBOCCO GALLERIA LATO CL  
( SCALA 1 : 100 )

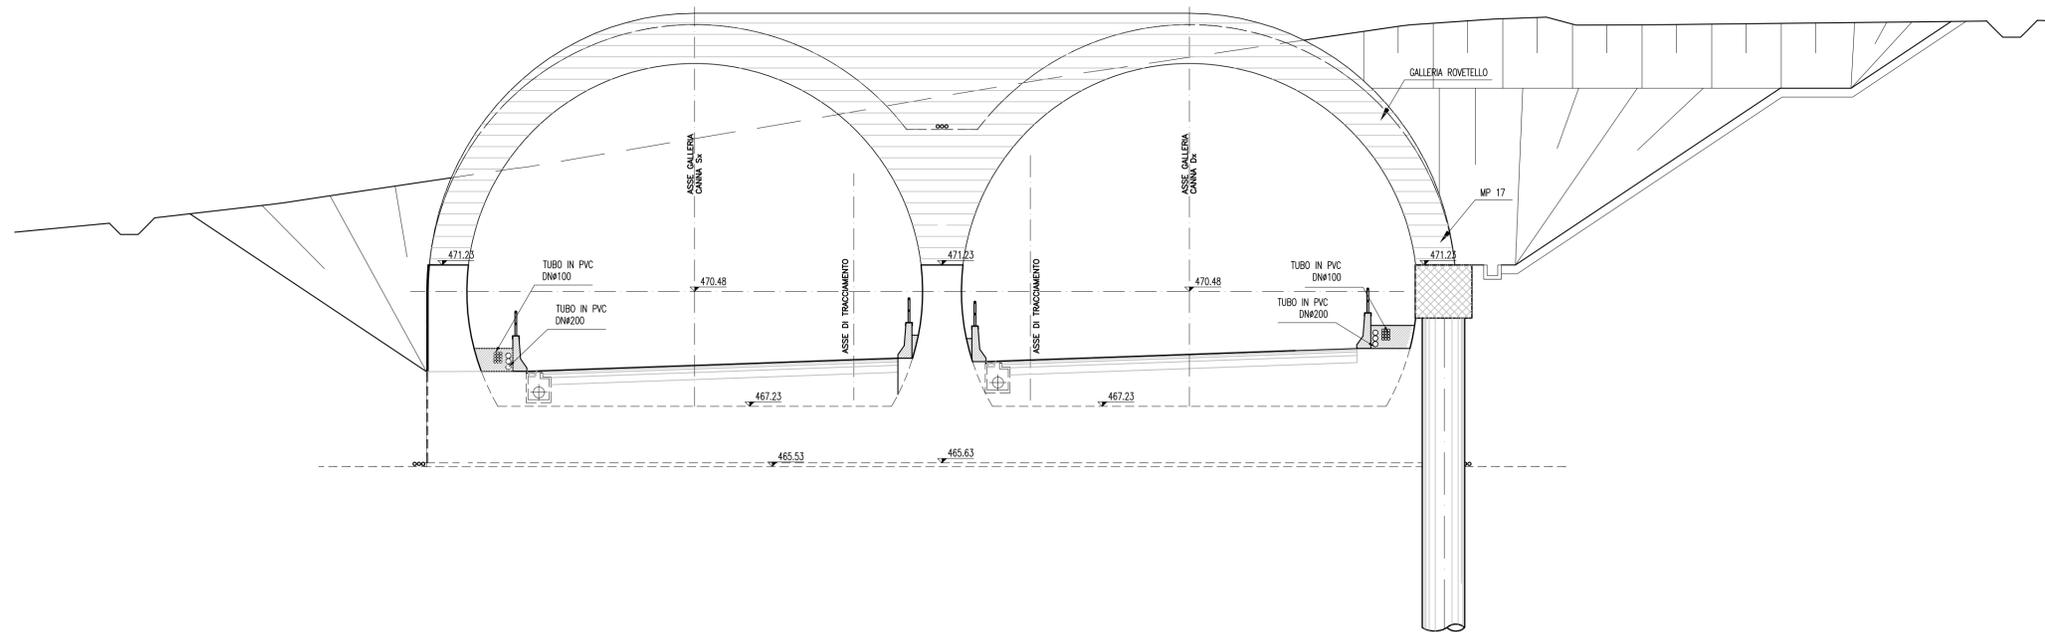

PA 12/09  
CORRIDOIO PLURIMODALE TIRRENICO - NORD EUROPA  
ITINERARIO AGRIGENTO - CALTANISSETTA - A19  
S.S. N° 640 "DI PORTO EMPEDOCLE"  
AMMODERNAMENTO E ADEGUAMENTO ALLA CAT. B DEL D.M. 5.11.2001  
Dal km 44+000 allo svincolo con l'A19

PROGETTO ESECUTIVO



OPERE D'ARTE MAGGIORI  
GALLERIE ARTIFICIALI  
Galleria Rovetello:  
progr.2+720,00 (Ldx= 280.67 m; Lsx= 277.92 m)

Prospetti e particolari

Codice Unico Progetto (CUP) : F91B09000070001			
Codice Elaborato:			
PA12_09 - E	108	GA201	GA01 ZPX019 C
F			Scale: Varie
E			
D			
C	Ottobre 2011	Rif. Istruttoria prot. CDG-0141142-P del 19/10/11	L.PASCULLI R.CAPOCCHI M. LITI P. PAGLINI
B	Luglio 2011	Revisione a seguito di incontri con il Committente	L.PASCULLI R.CAPOCCHI M. LITI P. PAGLINI
A	Aprile 2011	EMMISSIONE	L.PASCULLI A.TURSO M. LITI P. PAGLINI
REV.	DATA	DESCRIZIONE	REDATTO VERIFICATO APPROVATO AUTORIZZATO
Responsabile del procedimento: Ing. MAURIZIO MAZZINI			

<p>Il Progettista:</p>	<p>Il Consulente Tecnico di Progetto:</p>	<p>Il Coordinatore per la sicurezza in fase di progetto:</p>	<p>Il Direttore dei lavori:</p>
------------------------	---	--	---------------------------------