




PLANIMETRIA
SCALA 1:100

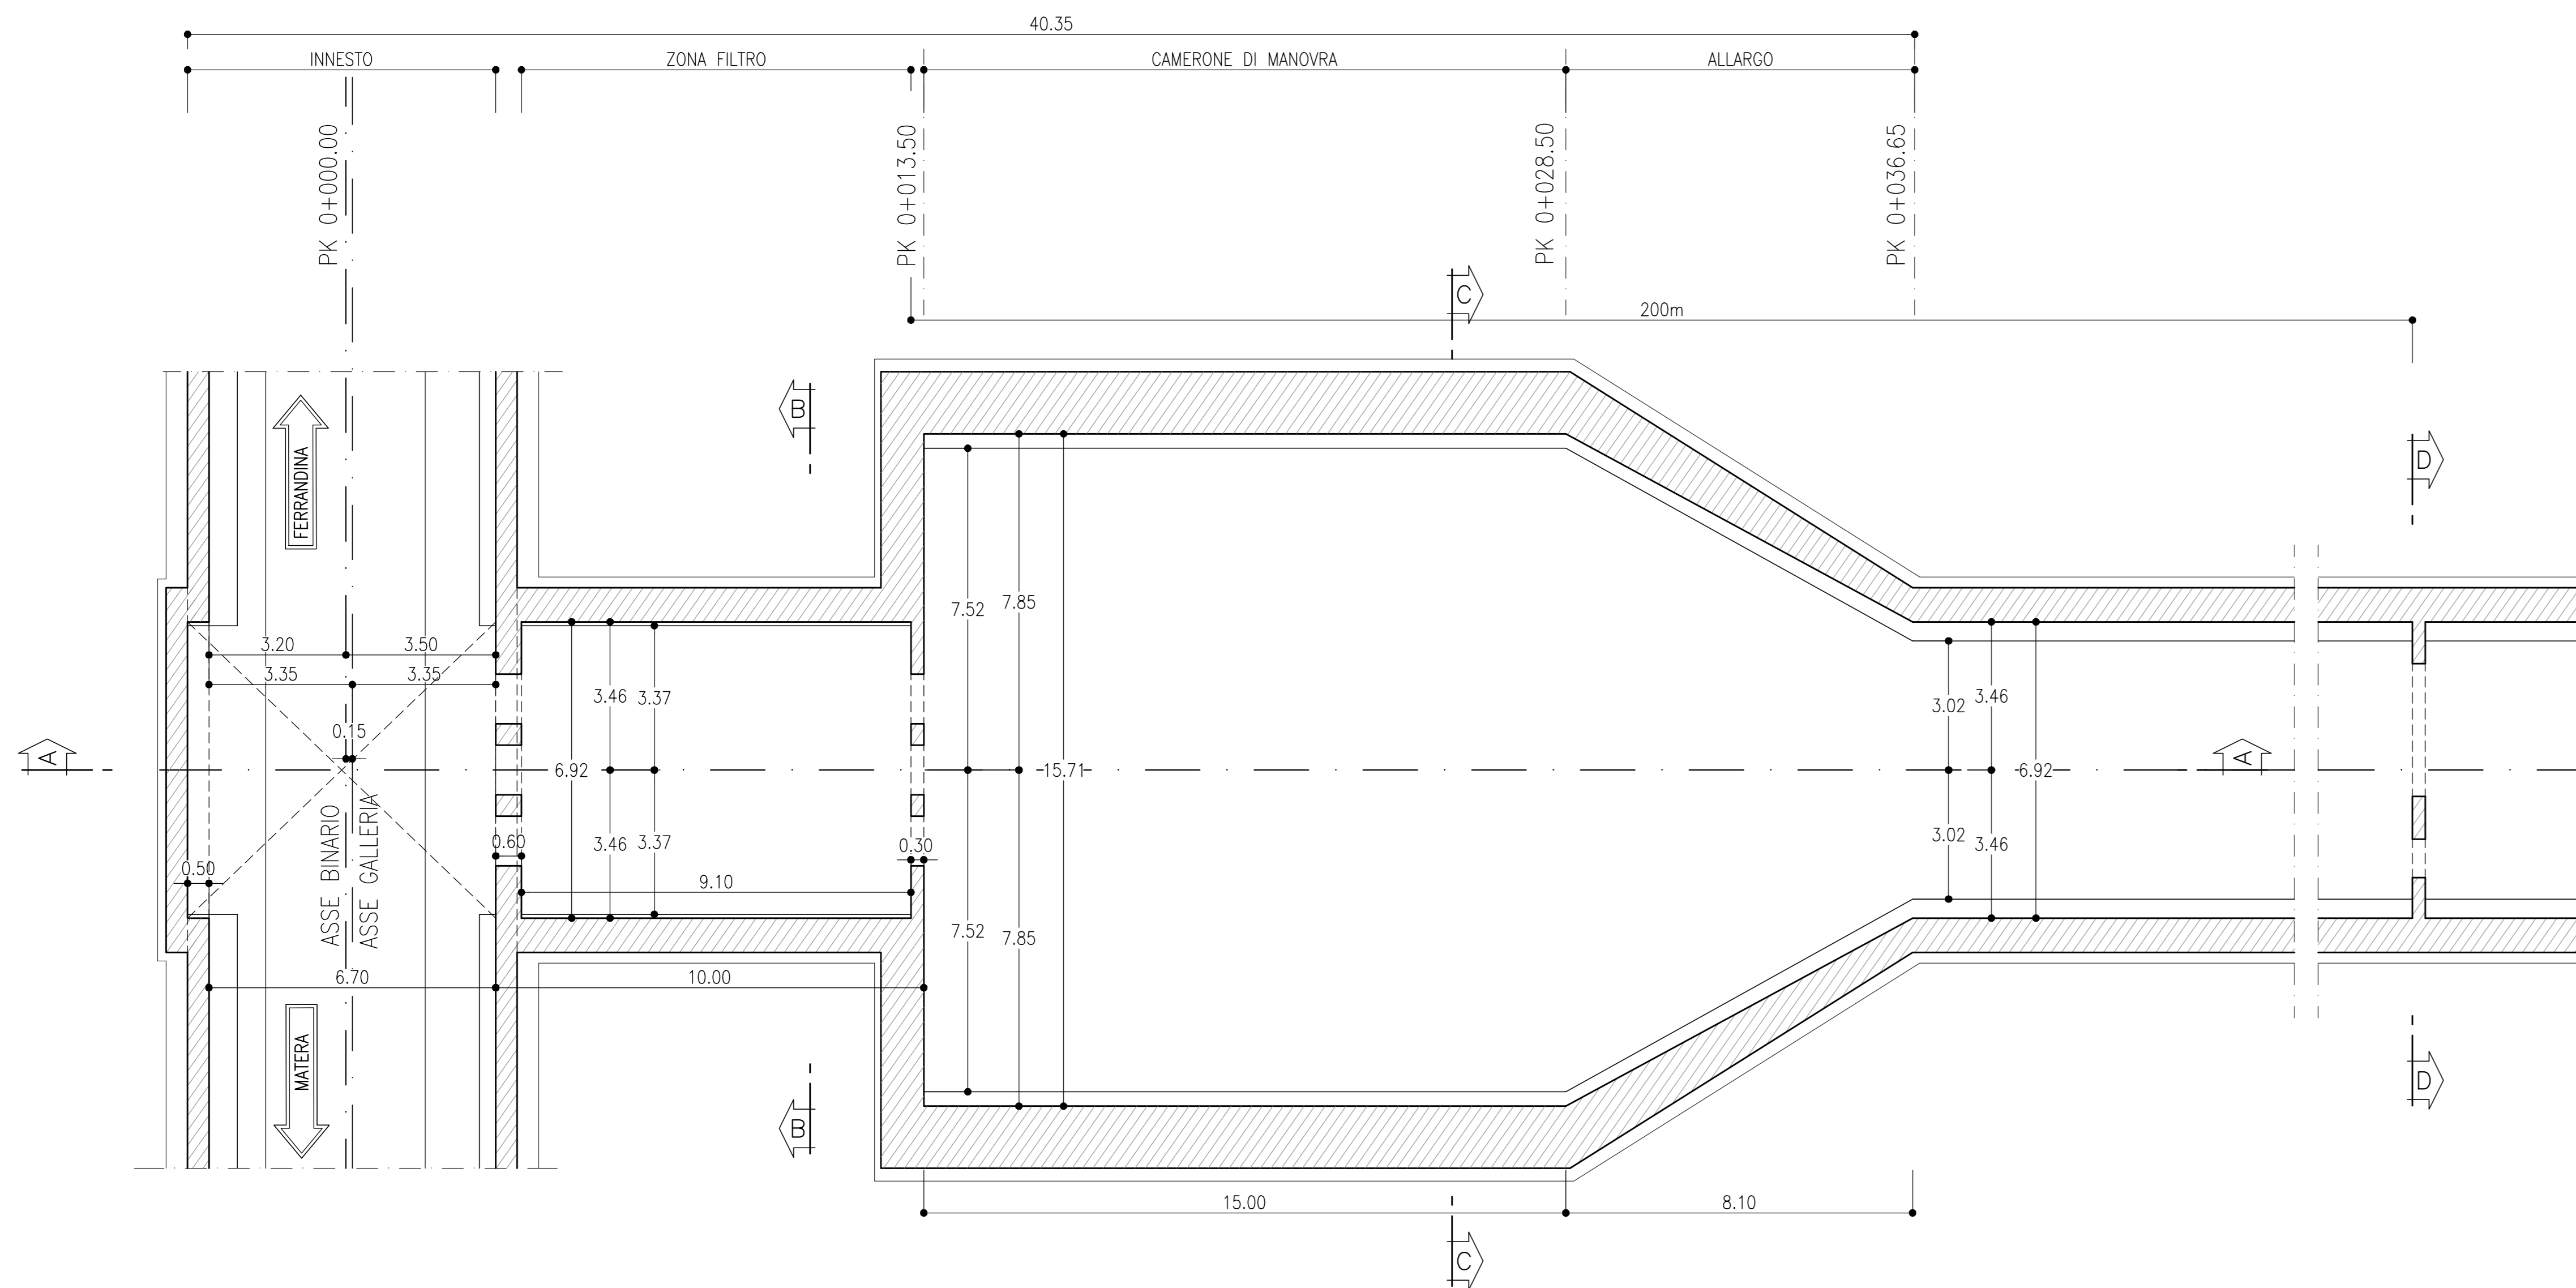


PROFILO LONGITUDINALE
SCALA 1:100
SEZIONE A-A

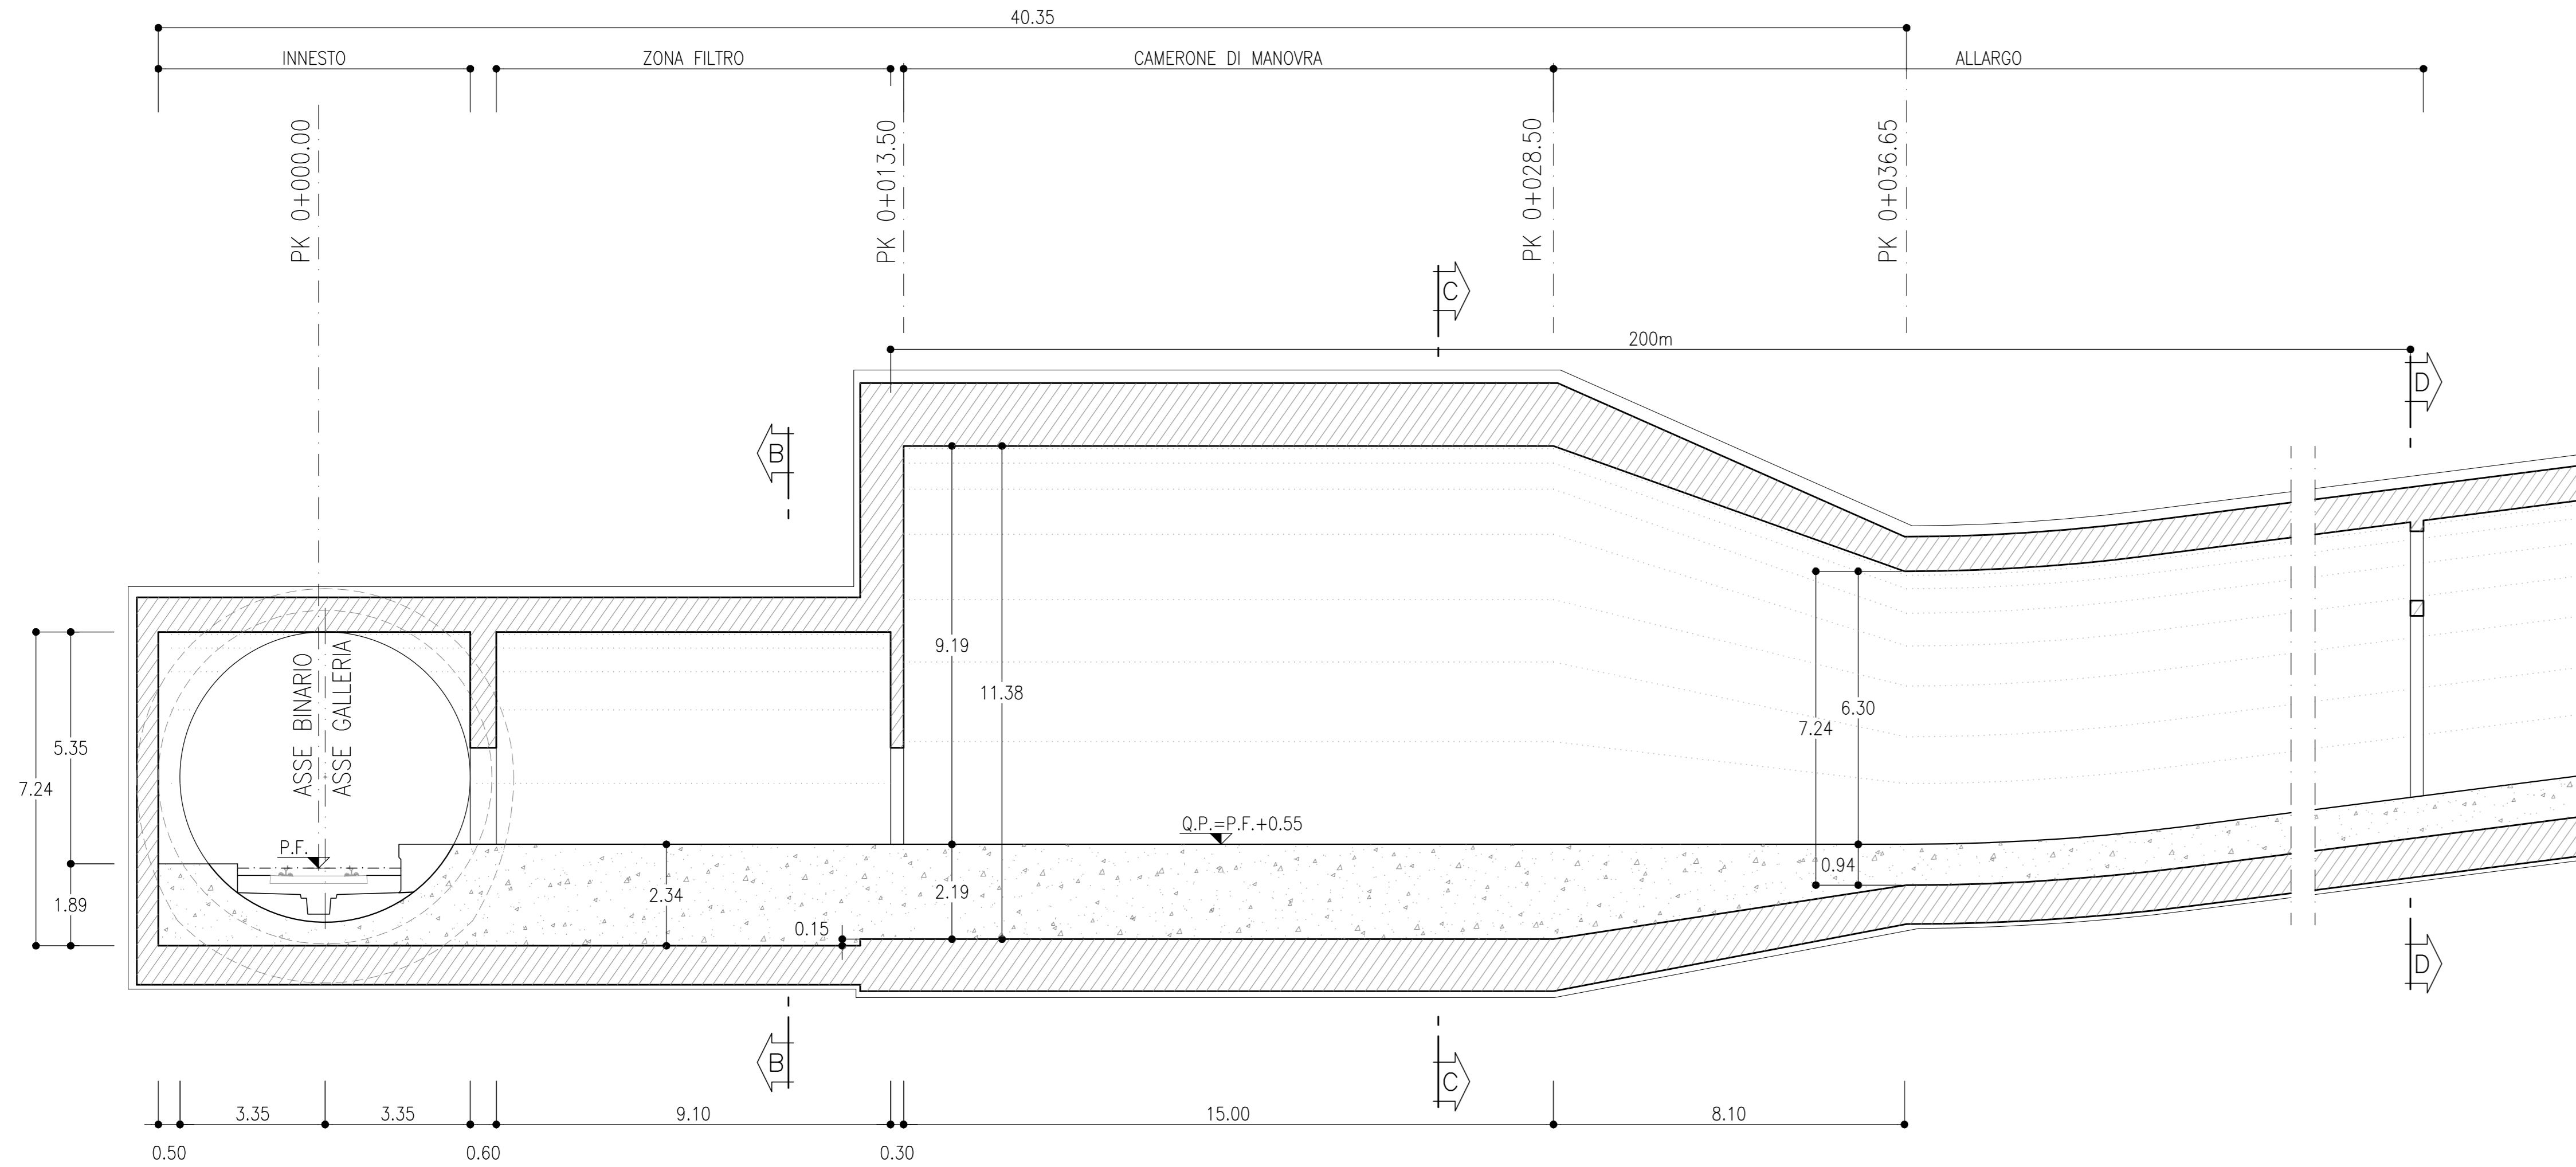


SEZIONE B-B
SCALA 1:100

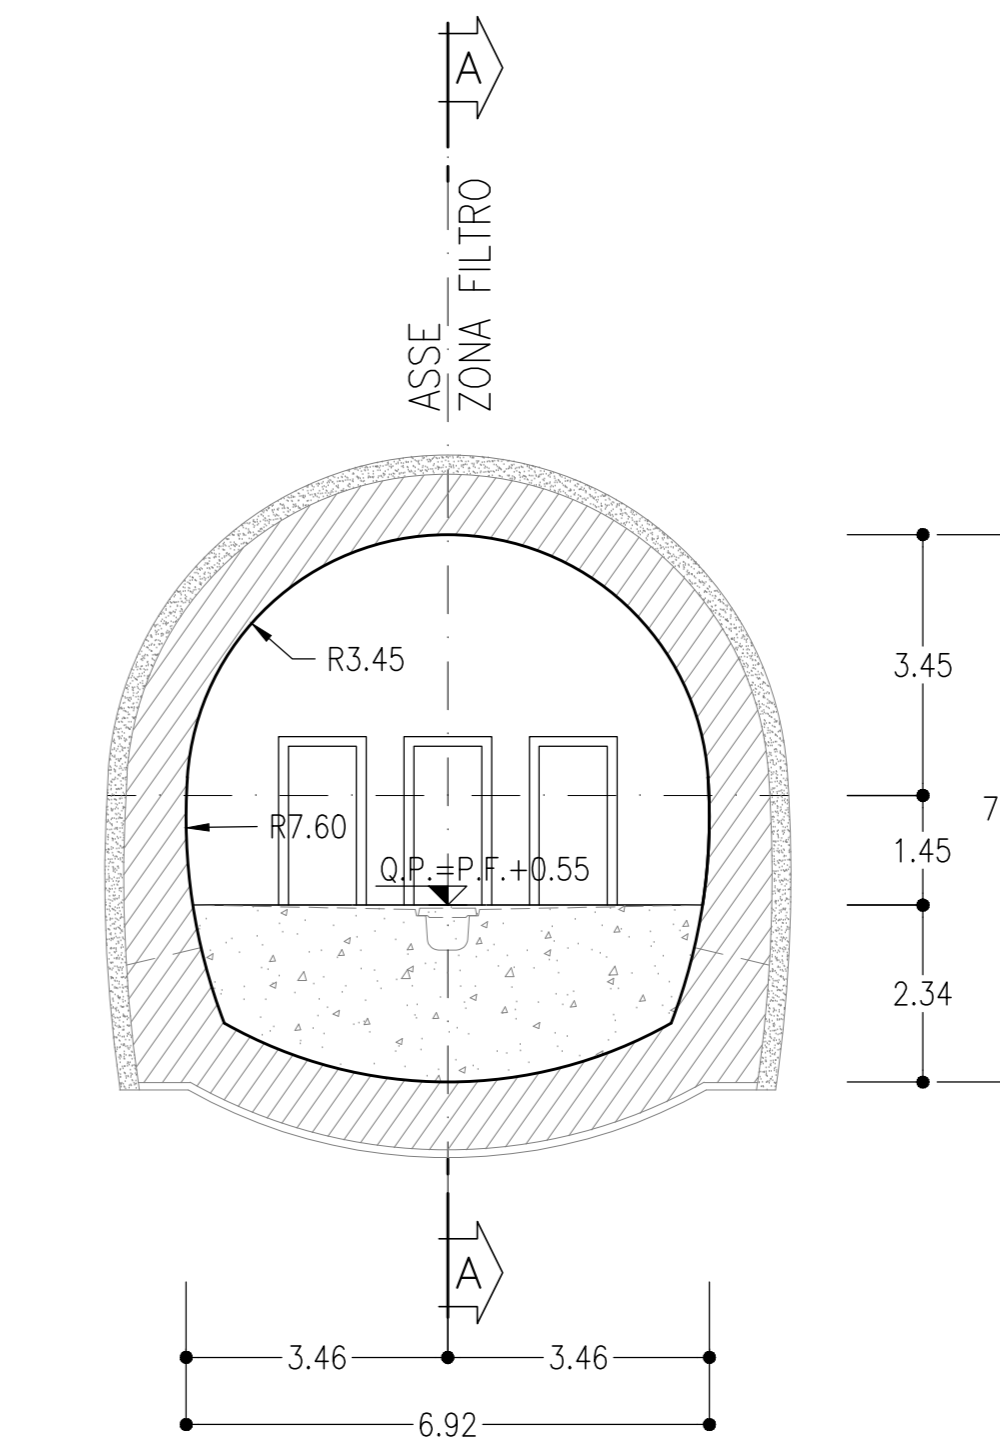

SEZIONE D-D
SCALA 1:100

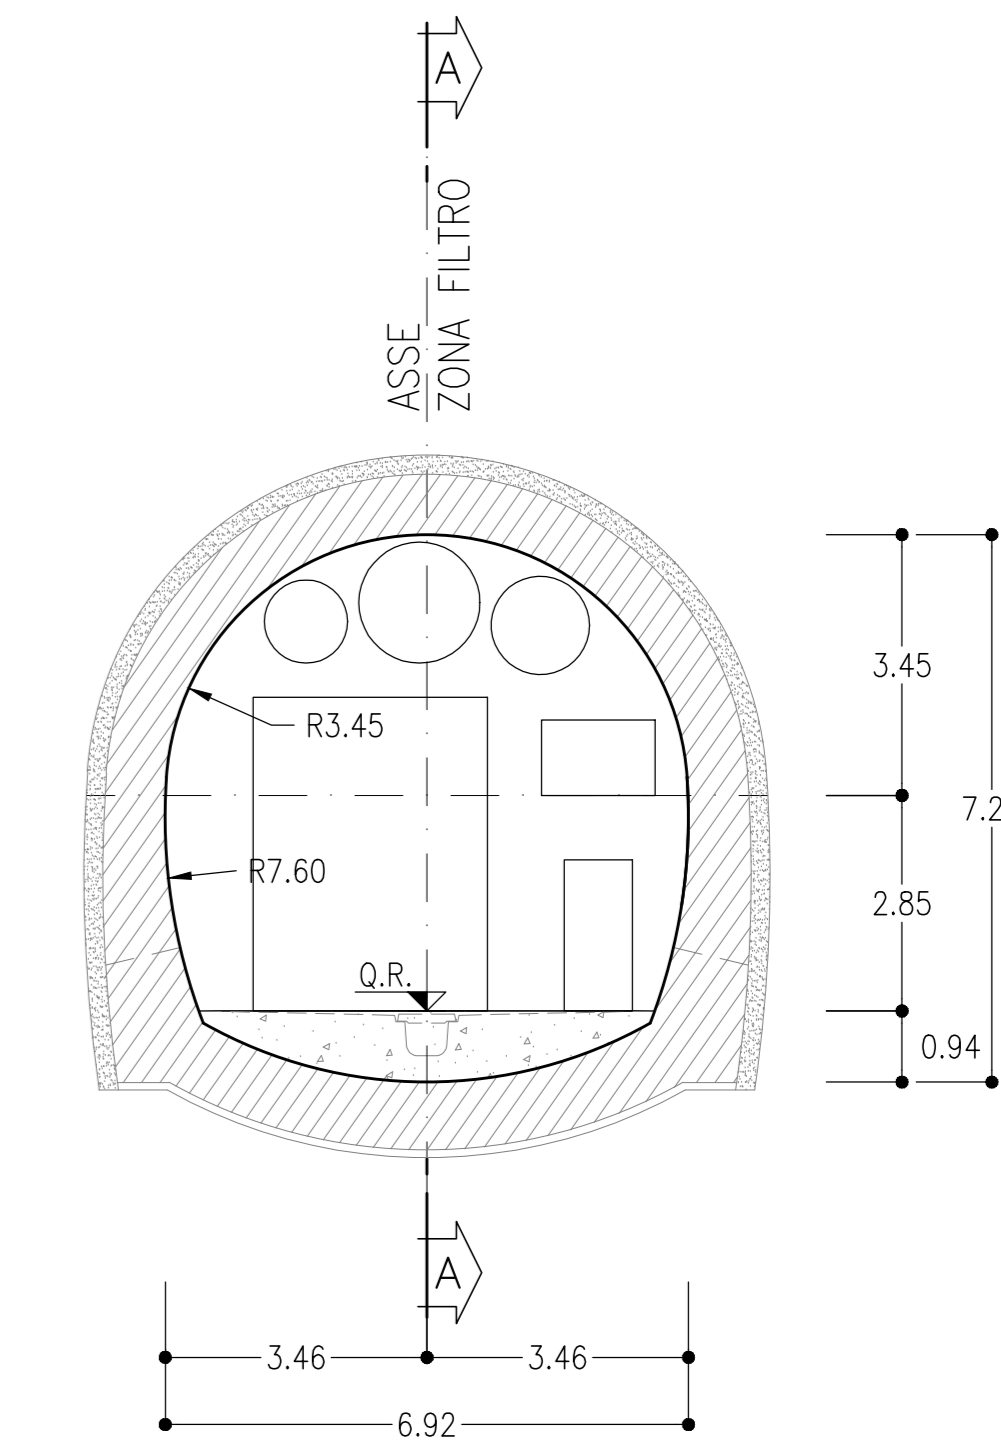

SEZIONE C-C
SCALA 1:100

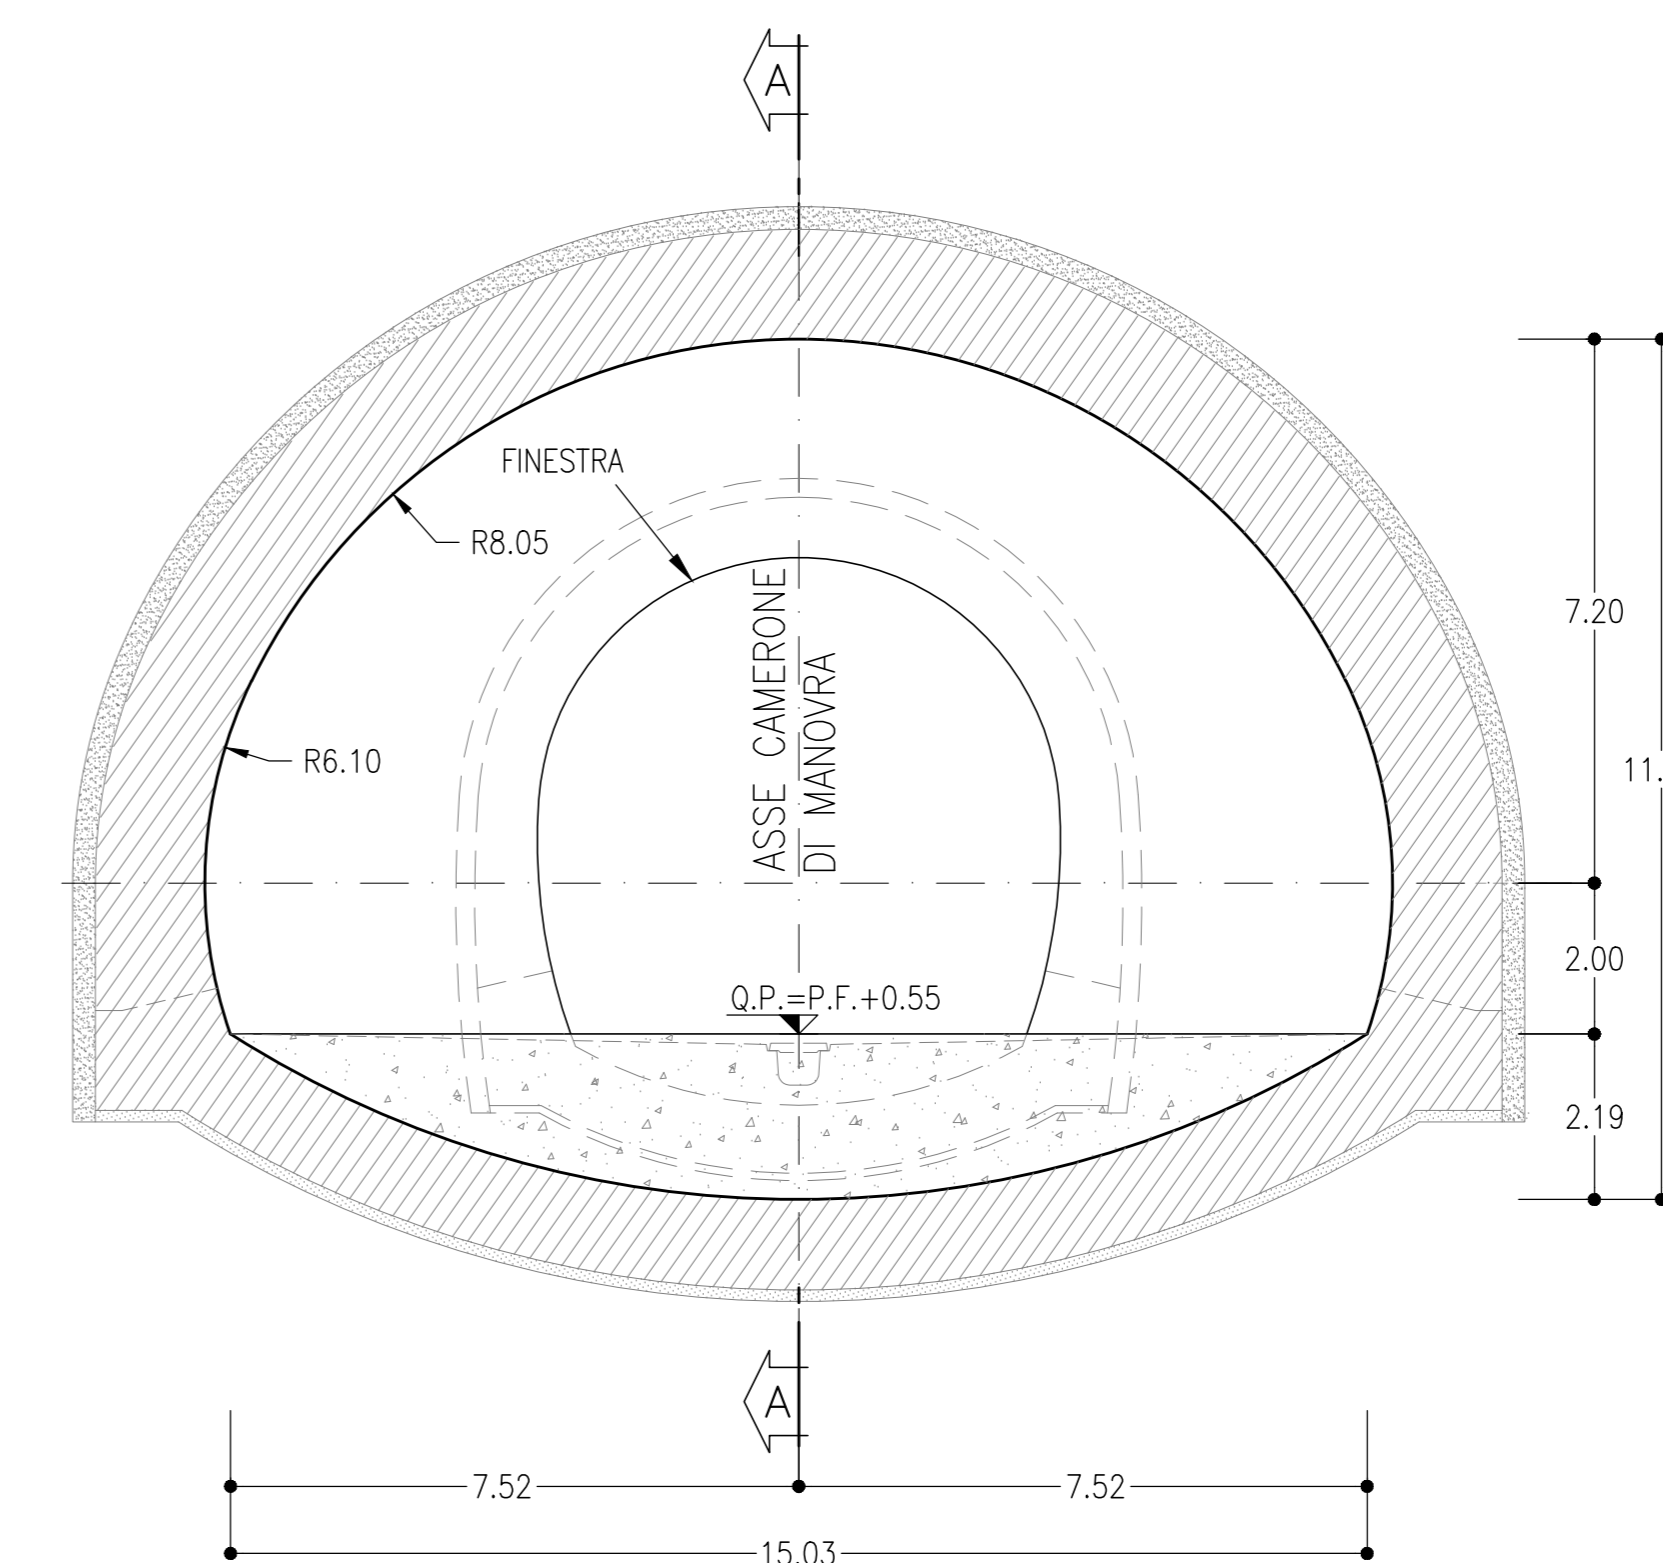

LEGENDA

- P.F. = PIANO DEL FERRO
- Q.P. = QUOTA PROGETTO
- Q.R. = QUOTA ROTOLAMENTO

COMMITTENTE:
RFI
RETE FERROVIARIA ITALIANA
GRUPPO FERROVIE DELLO STATO ITALIANE
DIREZIONE INVESTIMENTI
DIREZIONE PROGRAMMI INVESTIMENTI
DIRETTRICE SUD - PROGETTO ADRIATICA

PROGETTAZIONE:
ITALFERR
GRUPPO FERROVIE DELLO STATO ITALIANE

DIREZIONE TECNICA
U.O. GALLERIE

PROGETTO DEFINITIVO
Nuova linea Ferrandina - Matera La Martella per il collegamento di Matera con la rete ferroviaria nazionale
NUOVA LINEA FERRANDINA - MATERA LA MARTELLA
FINESTRA MIGLIONICO
Innesto con galleria di linea - Sezioni tipo di intradosso

SCALA: 1:100

COMMESSA	LOTTO	FASE	ENTE	TIPO DOC.	OPERA/DISCIPLINA	PROGR.	REV.
IA5F	01	D	07	WA	GN0200	001	A

Rev.	Descrizione	Redatto	Data	Verificato	Data	Approvato	Data	Autorizzato Data
A	Emissione esecutiva	A. Di Stefano	Luglio 2019	M. Ricci	Luglio 2019	F. Gerone	Luglio 2019	Luglio 2019