LIVELLETTE				
DIFF. DI QUOTA	h = -0.556	h = 8.280	h = 2.499	h = 0.152
DISTANZA	L = 13.822	L = 98.576	L = 24.989	L = 10.428
PENDENZA	i = -4.02%	i = 8.40%	i = 10.00%	i = 1.46%

		R	150.000	R	500.000	R	125.000		
		T	9.317	T	4.000	T	5.341		
		Fr	0.289	Fr	0.016	Fr	0.114		
Pr	0+000.000	Pr	0+013.822	Pr	0+112.398	Pr	0+137.387	Pr	0+147.815
Qv	134.641	Qv	134.085	Qv	142.365	Qv	144.864	Qv	145.016

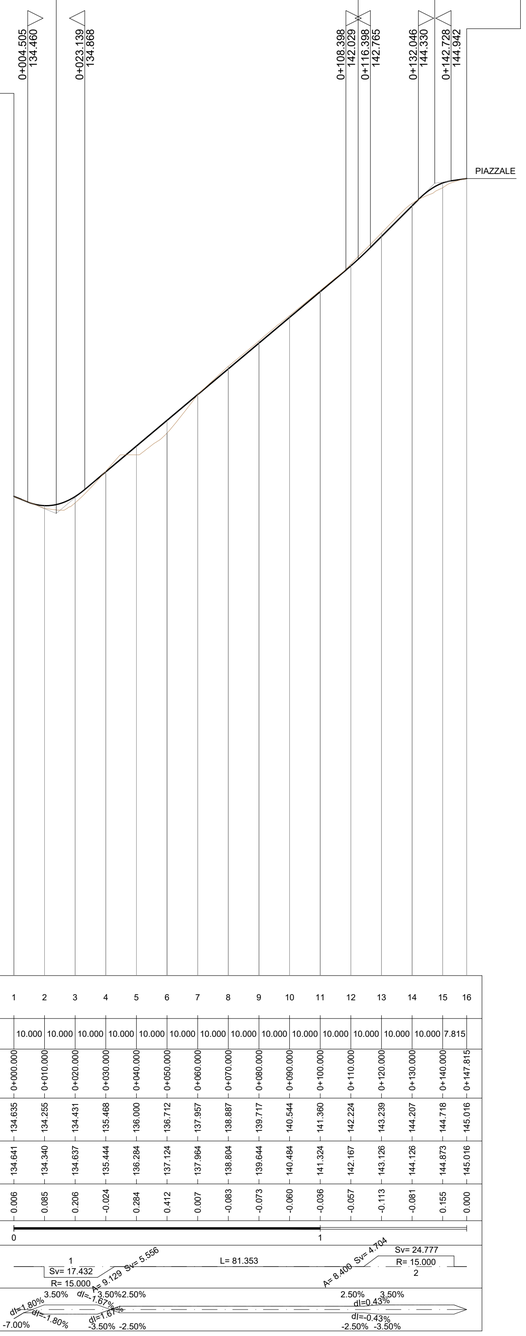

NUMERO SEZIONI	DISTANZE PARZIALI	DISTANZE PROGRESSIVE	QUOTE TERRENO	QUOTE PROGETTO	DIFFERENZA DI QUOTA
1		0+000.000	134.635	134.641	0.006
2	10.000	0+010.000	134.255	134.340	0.085
3	10.000	0+020.000	134.431	134.637	0.206
4	10.000	0+030.000	135.468	135.444	-0.024
5	10.000	0+040.000	136.000	136.284	0.284
6	10.000	0+050.000	136.712	137.124	0.412
7	10.000	0+060.000	137.957	137.964	0.007
8	10.000	0+070.000	138.887	138.804	-0.083
9	10.000	0+080.000	139.717	139.644	-0.073
10	10.000	0+090.000	140.544	140.484	-0.060
11	10.000	0+100.000	141.360	141.324	-0.036
12	10.000	0+110.000	142.224	142.167	-0.057
13	10.000	0+120.000	143.239	143.126	-0.113
14	10.000	0+130.000	144.207	144.126	-0.081
15	10.000	0+140.000	144.718	144.873	0.155
16	7.815	0+147.815	145.016	145.016	0.000

ETTOMETRICHE: 0 — 1

COMMITTENTE:

RFI RETE FERROVIARIA ITALIANA
GRUPPO FERROVIE DELLO STATO ITALIANE

PROGETTAZIONE:

ITALFERR
GRUPPO FERROVIE DELLO STATO ITALIANE

DIREZIONE TECNICA

U.O. INFRASTRUTTURE SUD

PROGETTO DEFINITIVO

Nuova linea Ferrandina – Matera La Martella per il collegamento di Matera con la rete ferroviaria nazionale

NUOVA LINEA FERRANDINA - MATERA LA MARTELLA

TRACCIATI

NV08 - Viabilità di accesso al PPT3

Profilo longitudinale

SCALA: 1:1000/100

COMMESSA	LOTTO	FASE	ENTE	TIPO DOC.	OPERA/DISCIPLINA	PROGR.	REV.
IA5F	01	D	78	F7	NV0800	001	B

Rev.	Descrizione	Redatto	Data	Verificato	Data	Approvato	Data	Autorizzato Data
A	Emissione	F. Durastanti	Luglio 2019	G. Gattieri	Luglio 2019	F.GERNONE	Luglio 2019	D.TIBERTI Dicembre 2020
B	Emissione a seguito osservazioni CSLLPP	F. Durastanti	Dicembre 2020	G. Gattieri	Dicembre 2020	F.GERNONE	Dicembre 2020	ITALFERR S.p.A. Dott. Ing. Domenico Tiberti Ordine degli Ingegneri Prov. di Napoli n. 10879

n. Elab.: